



Pohle

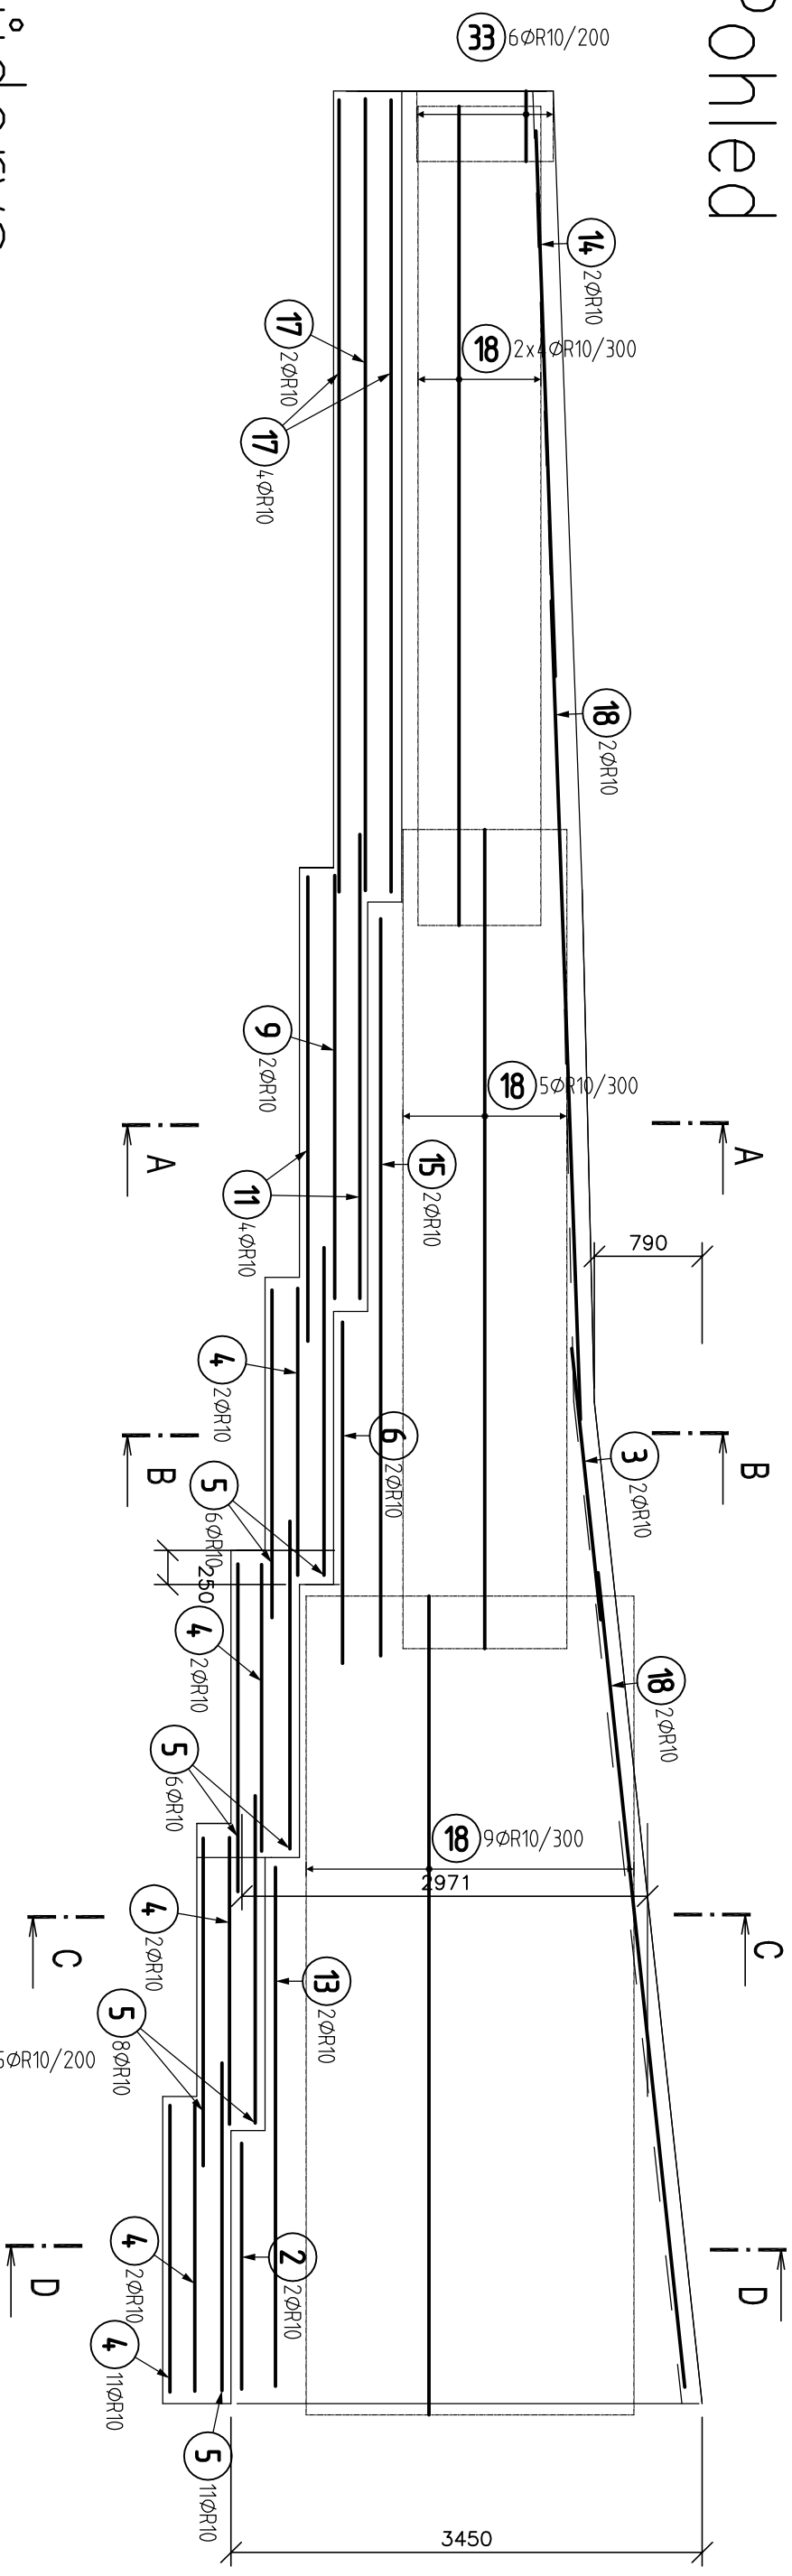

Pudorys

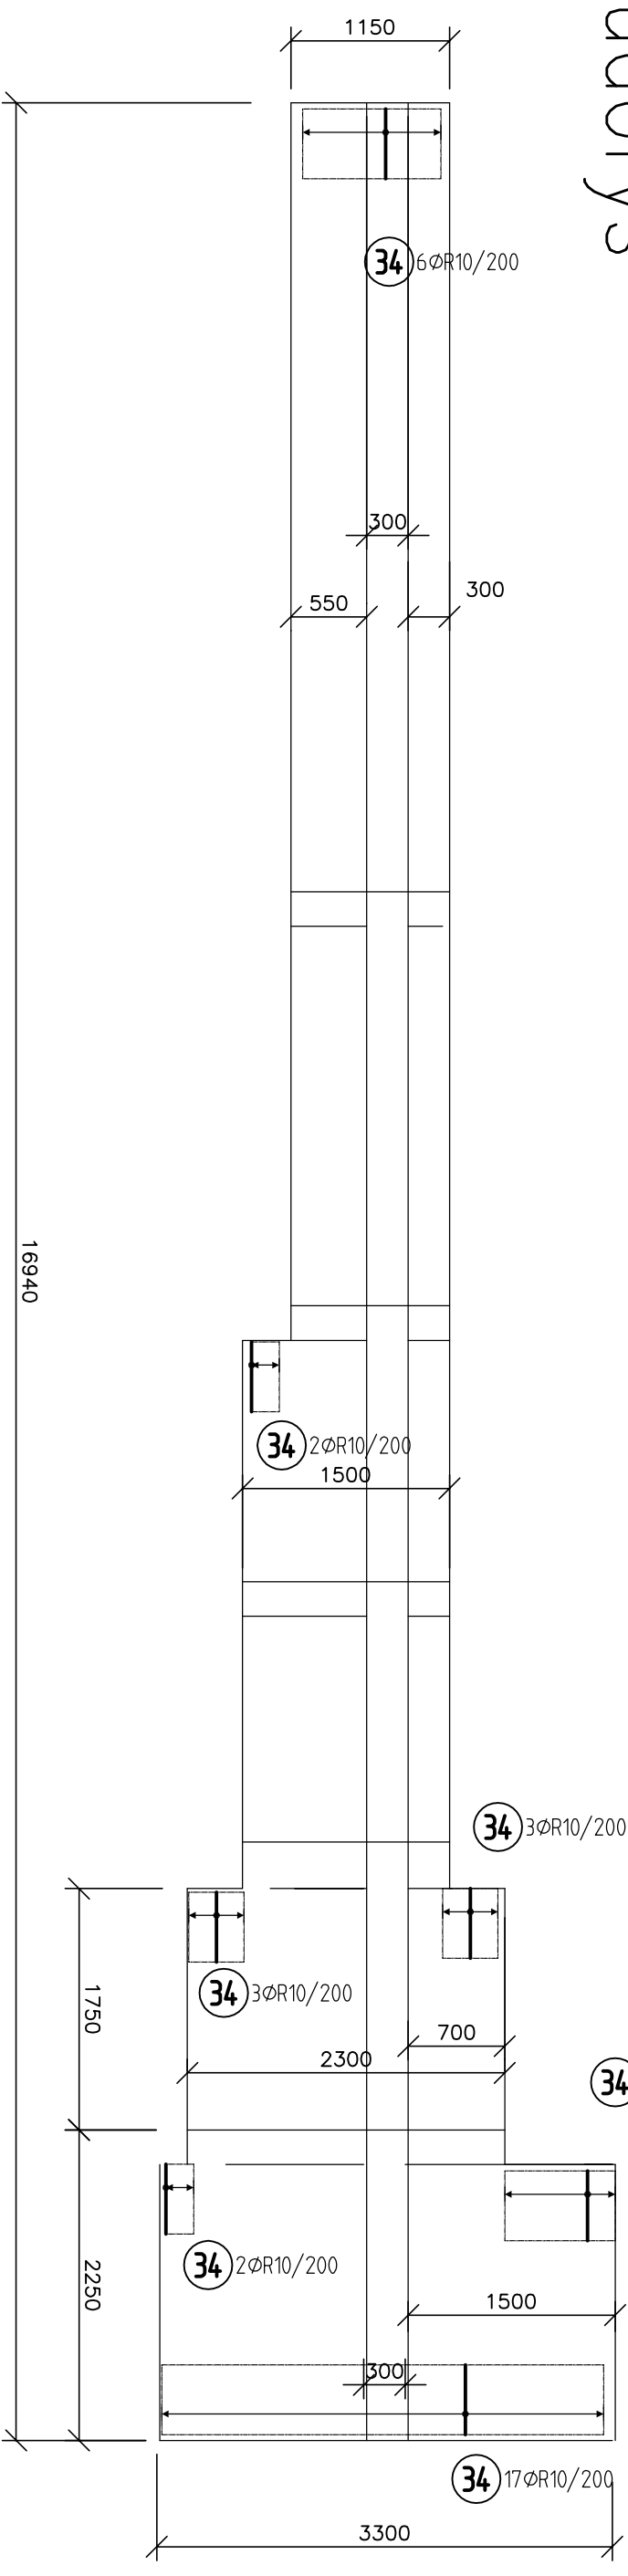

Zodpovědný projektant ING. JAROMÍR MALÁSEK Č. AUTORIZACE: ČKAIT 1100666		Vypracoval ING. JAROMÍR MALÁSEK	
Investor Orlickoústecká nemocnice a.s., Č. armády 1676, 562 18 Ústí nad Ohří Stavba Dodatek – Realizace úspor energie – areál Orlickoústecké nemocnice a.s. pavilon D Část Stavební – statika		ING. JAROMÍR MALÁSEK IČO: 15493245 DIČ: CZ5703091889 Pík.R.Přeholý 4487, 708 00 Ostrava–Poruba mobil : 726 760 595 kancelář: Teslova 1129/2B email : jmalasek@volny.cz 702 00 Ostrava 1	
Obsah Opěrná stěna OS 1– VÝKRES VÝZTUŽE–vodorovná		Datum 3/14	Formát 2 A4
		Stupeň PD	Zakázka 1131–M18/2014
Měřítlo 1:50		Číslo výkresu 1131–M–04	