




Řez A–A

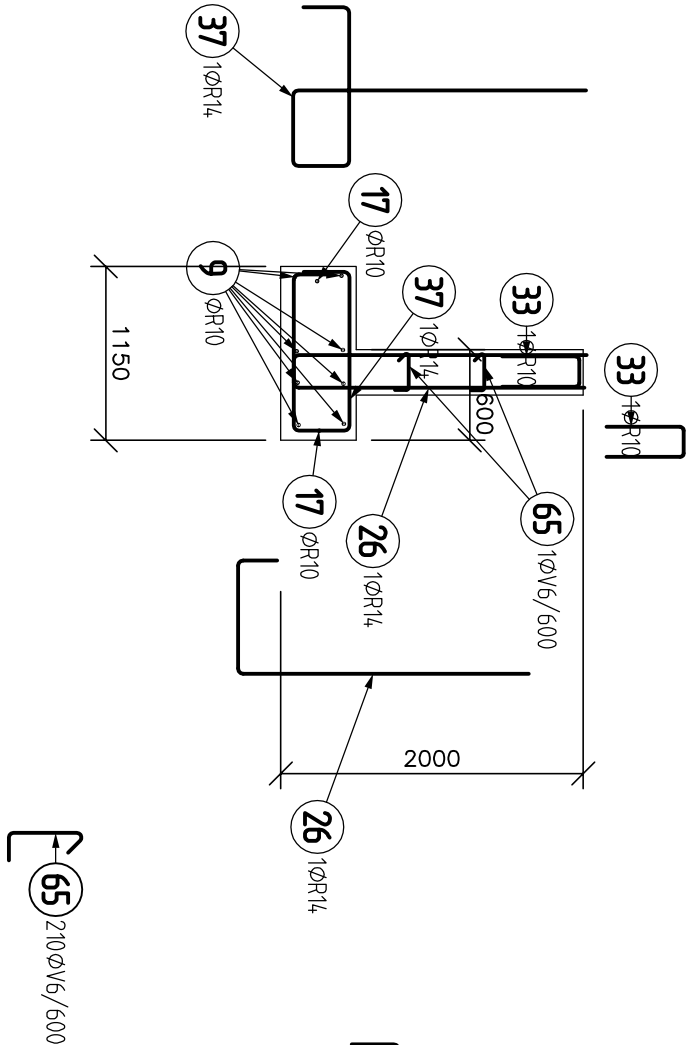


Řez B–B

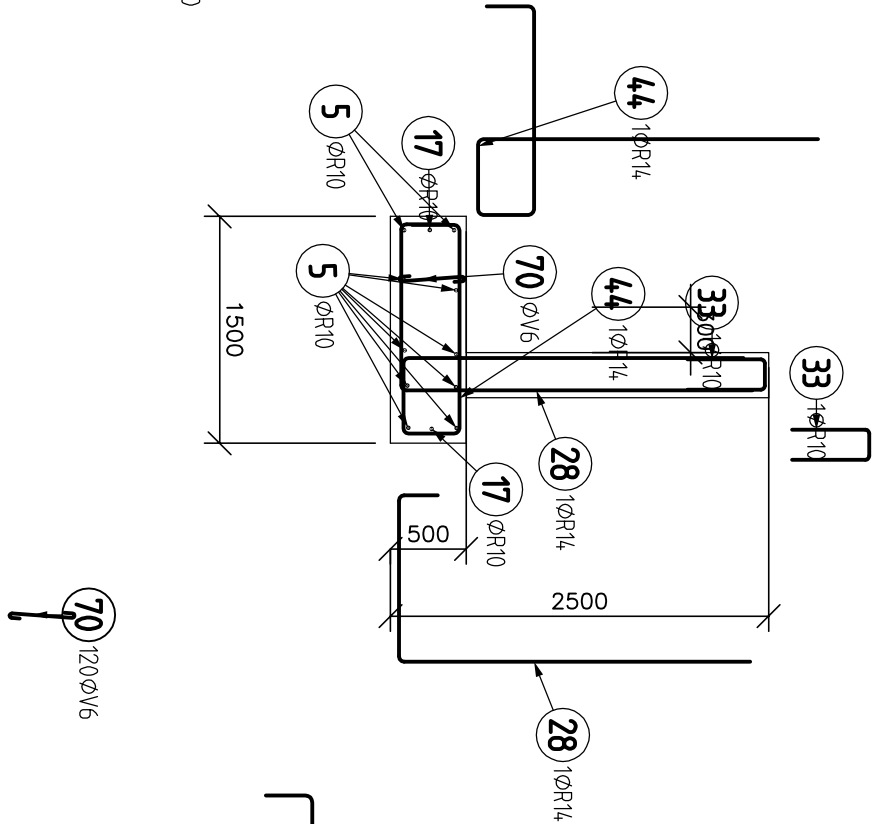

Řez C–C

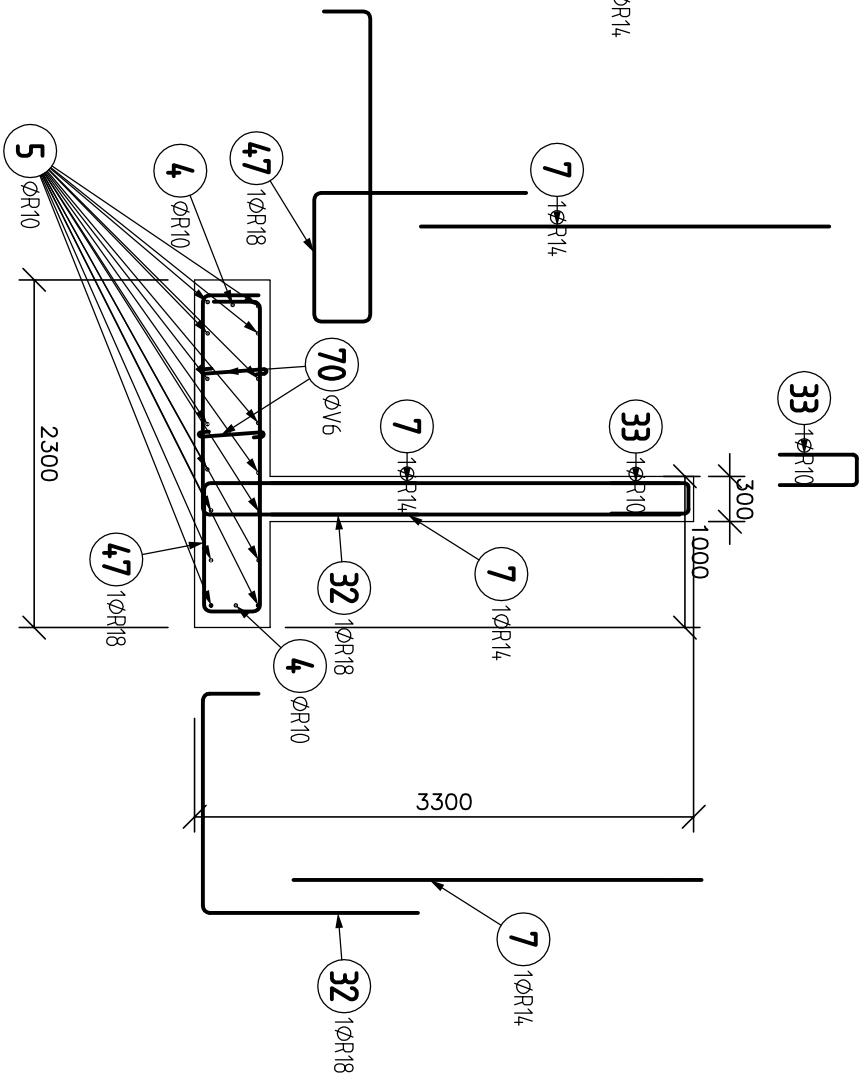

Řez C–C

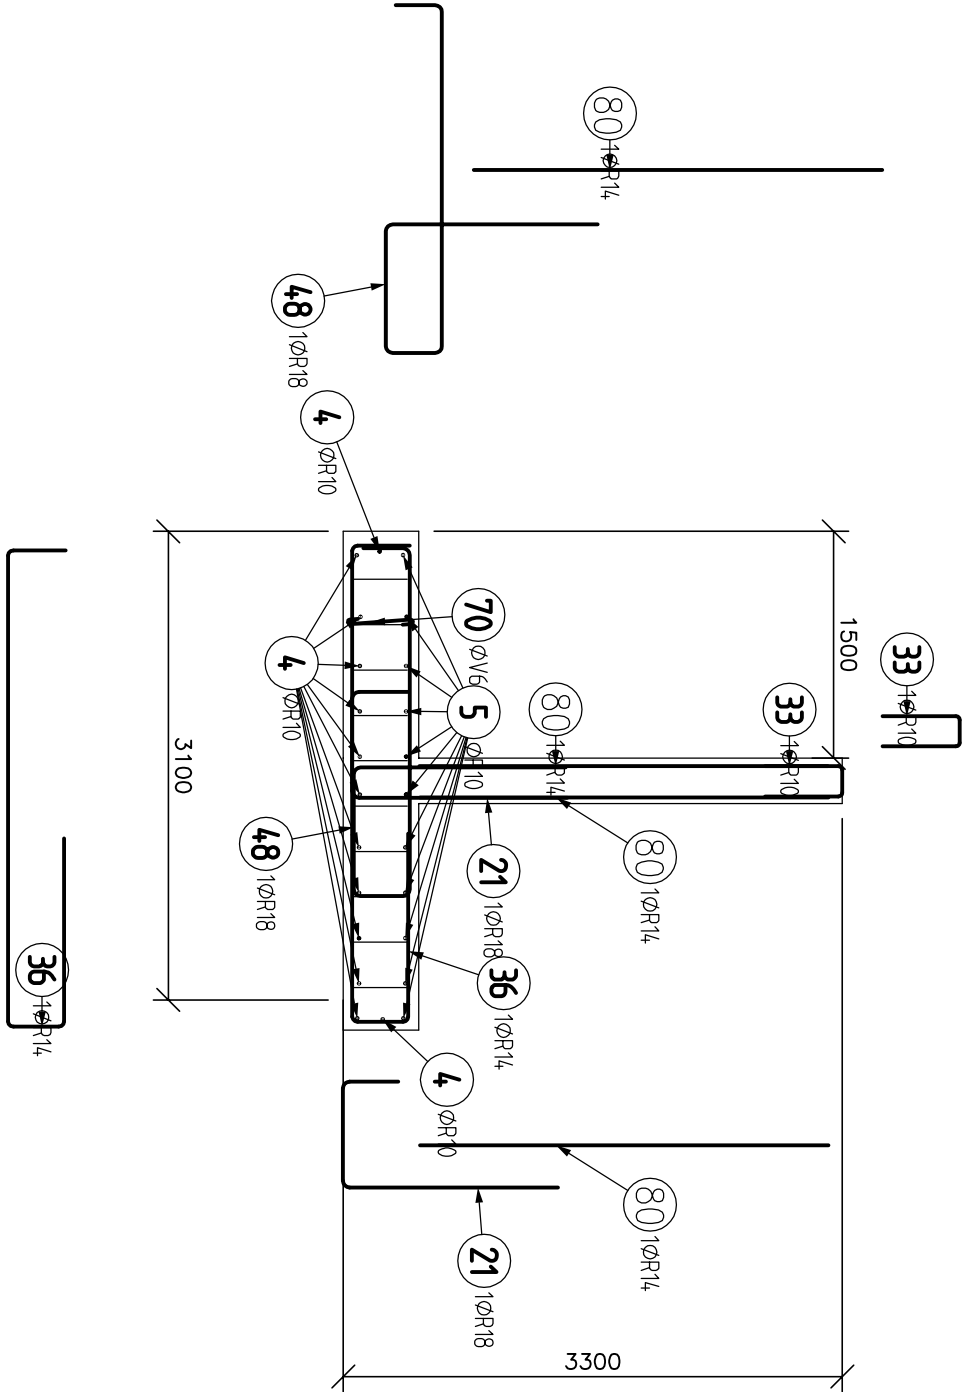

Zodpovědný projektant ING. JAROMÍR MALÁSEK Č. AUTORIZACE: ČKAIT 1100666		Vyraboval ING. JAROMÍR MALÁSEK	
Investor Orlickoústecká nemocnice a.s.,Čs armády 7076, 562 78 Ústí nad Orlicí		ING. JAROMÍR MALÁSEK	
Stavba Dodatek – Realizace úspor energie – areál Orlickoústecké nemocnice a.s. pavilon D		Část Stavební – statika	
Obsah Opěrná stěna OS1 – ŘEZY A–A, B–B. C–C, D–D,		ING. JAROMÍR MALÁSEK IČO: 15493245 DIČ: CZ5703091889 Pik.R.Prcholy 4487, 708 00 Ostrovo–Poruba mobil : 736 760 595 kancelář: Teslova 1129/2B email : jmalasek@volny.cz 702 00 Ostrovo 1	
Datum		3/14	
Formát		2 A4	
Stupeň		PD	
Zakázka		1131–M18/2014	
Měřítko 1:50		Číslo výkresu 1131–M–05	