



Pohled

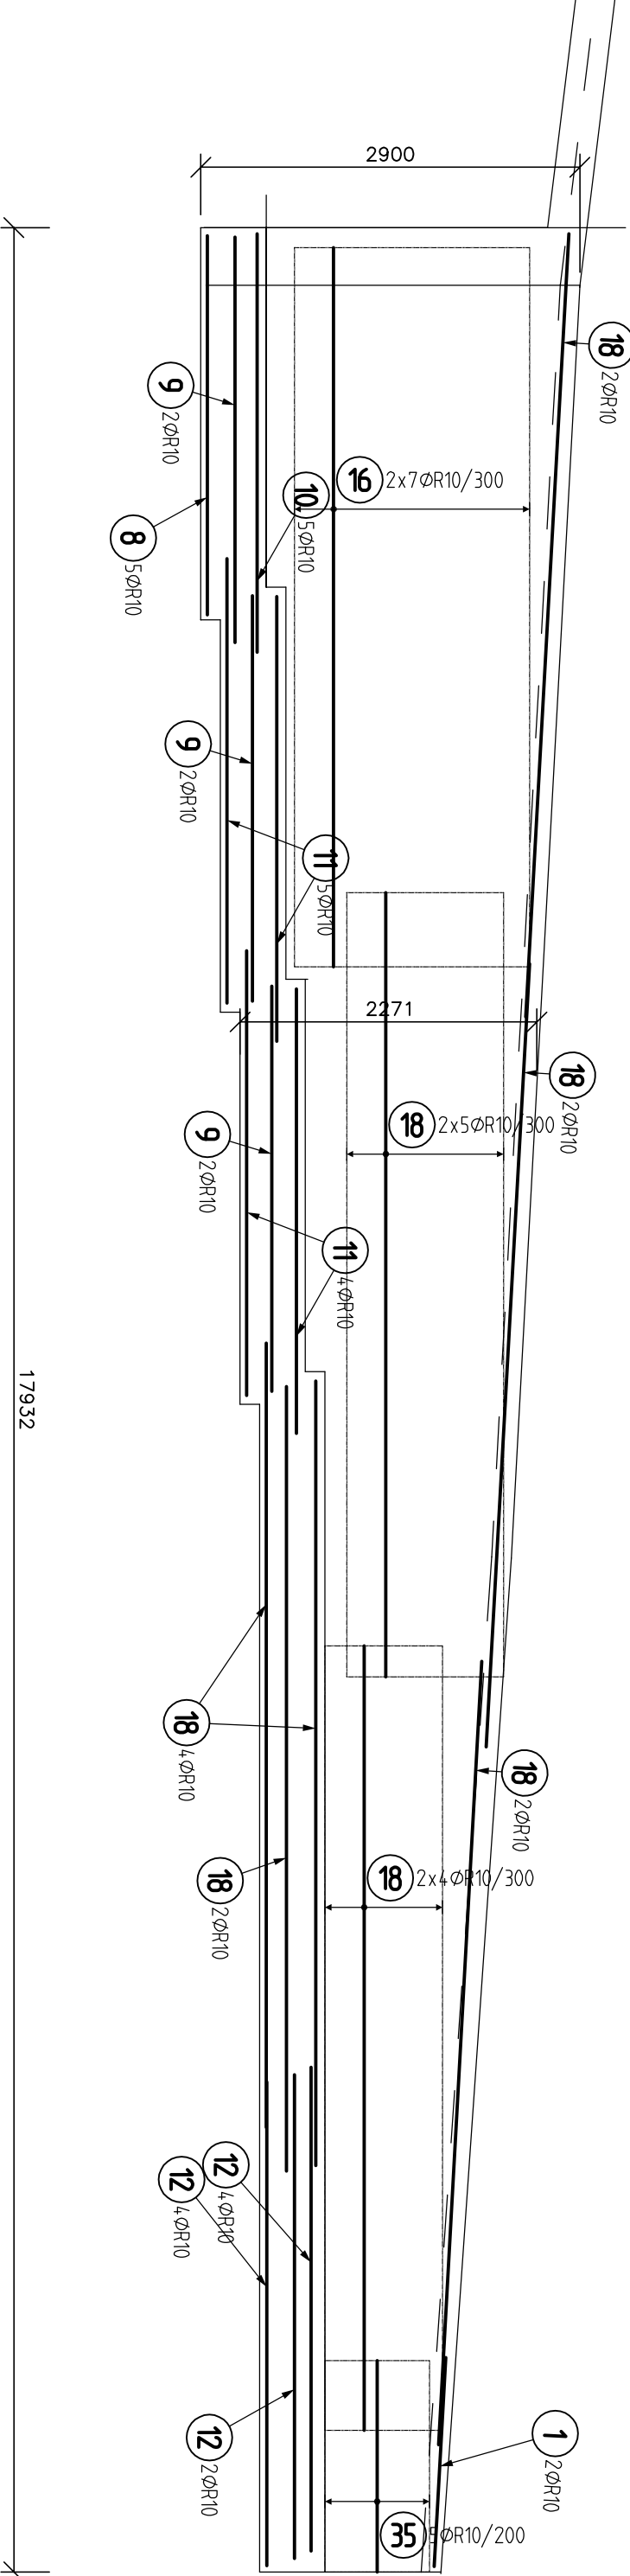

Půdorys rozvinutý

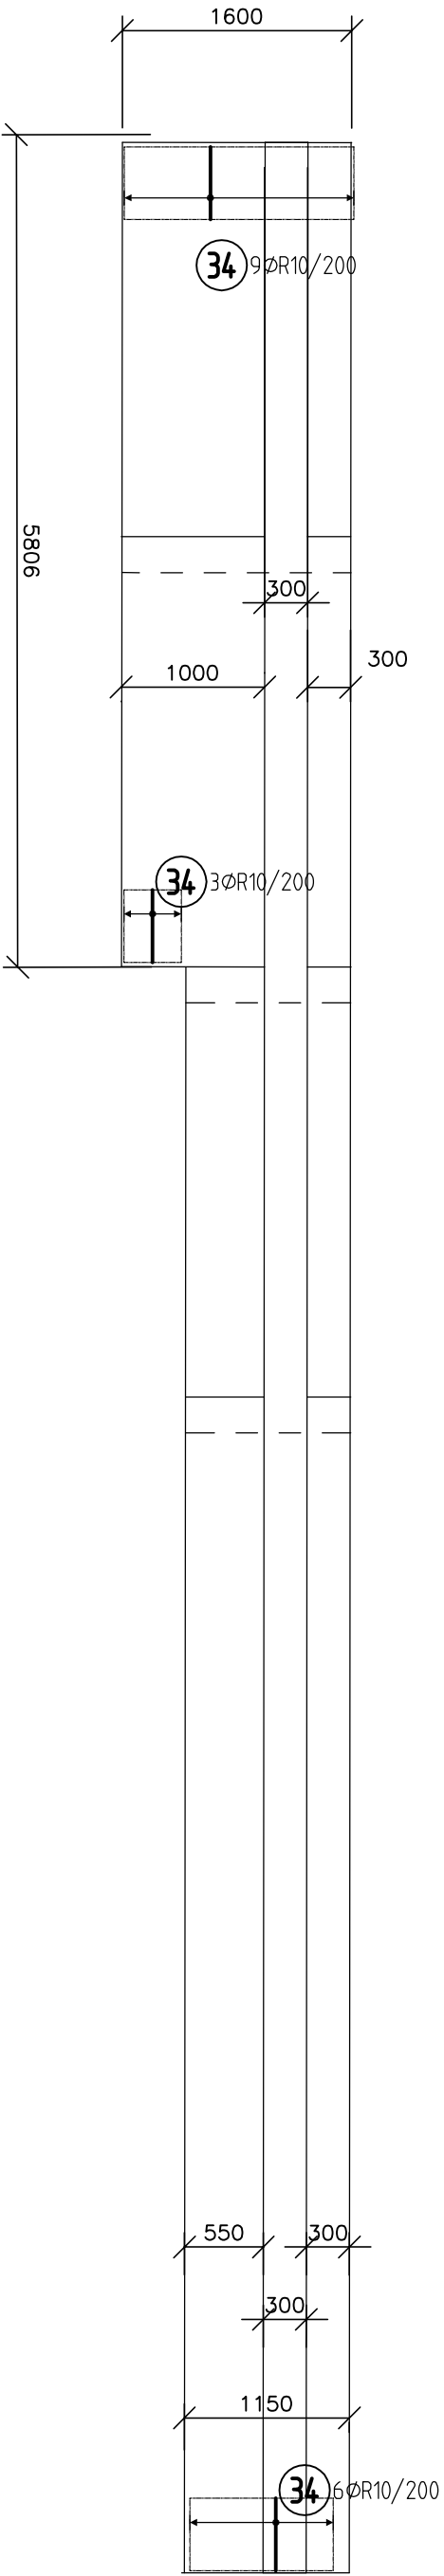

Zodpovědný projektant ING. JAROMÍR MALÁSEK		Vypracoval ING. JAROMÍR MALÁSEK	
Č. AUTORIZACE: ČKAIT 1100666			
Investor	Orlickoústecká nemocnice a.s.,Čs.cirkev, 1076, 562 18 Ústí nad Orlicí		
Stavba	Realizace úspor energie – areál Orlickoústecké nemocnice a.s.		
Pavilon D	Část	Stavební – statika	
Obsah			
Opěrná stěna OS2 – VÝKRES VÝZTUŽE–vodorovná			
Datum		3/14	
Formát		2 A4	
Stupeň		PD	
Zakázka		1131–M18/2014	
Měřítko		Číslo výkresu 1131–M–07	
1:50			

ING. JAROMÍR MALÁSEK

Číslo: 15493245

DIČ: CZ5703091889

Plk.R.Přeholý 4487, 708 00 Ostrova–Poruba

mobitl : 736 760 595

konceltr: Tešlova 1129/2B

emall : jmalasek@volny.cz

702 00 Ostrova 1