

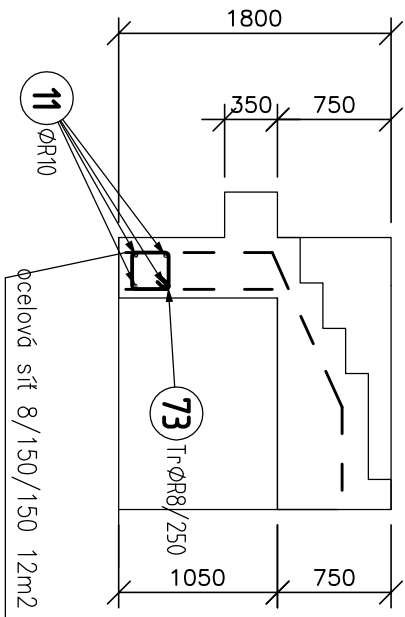



Schodiste

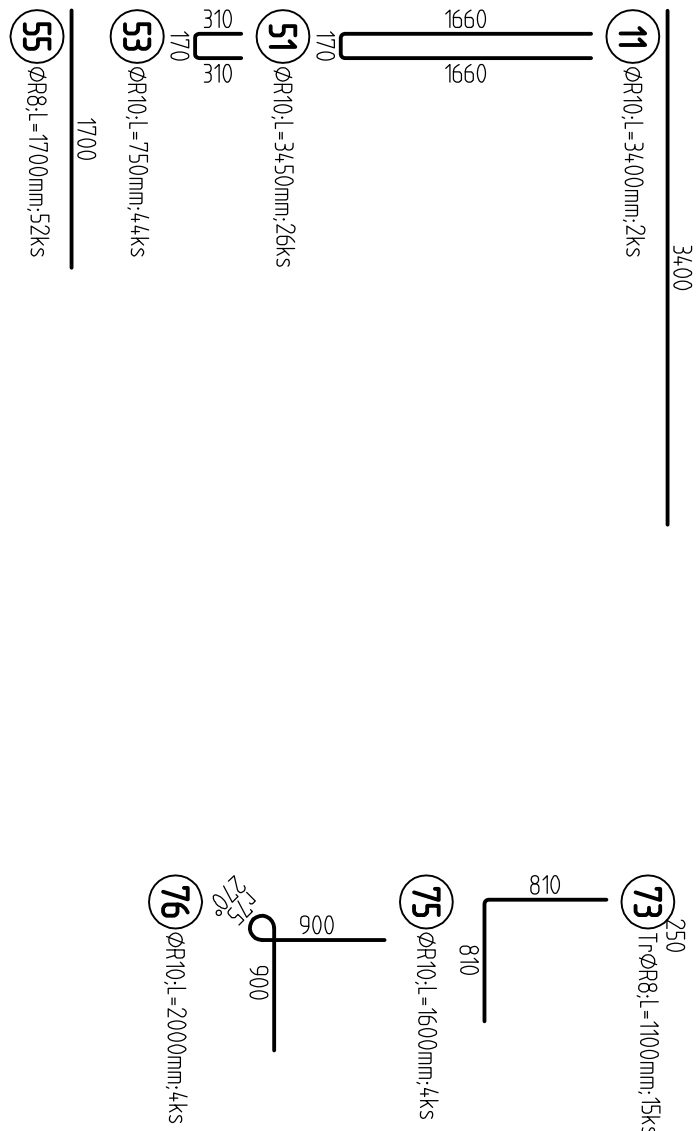

Zábradlí 2ks

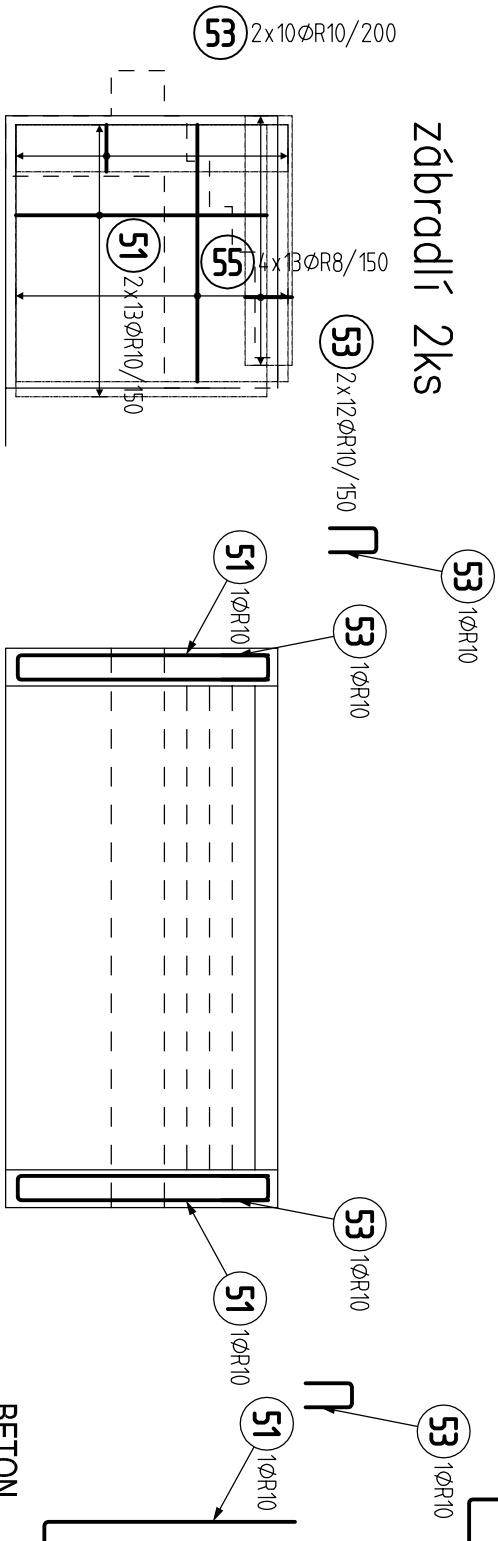

Pudorys

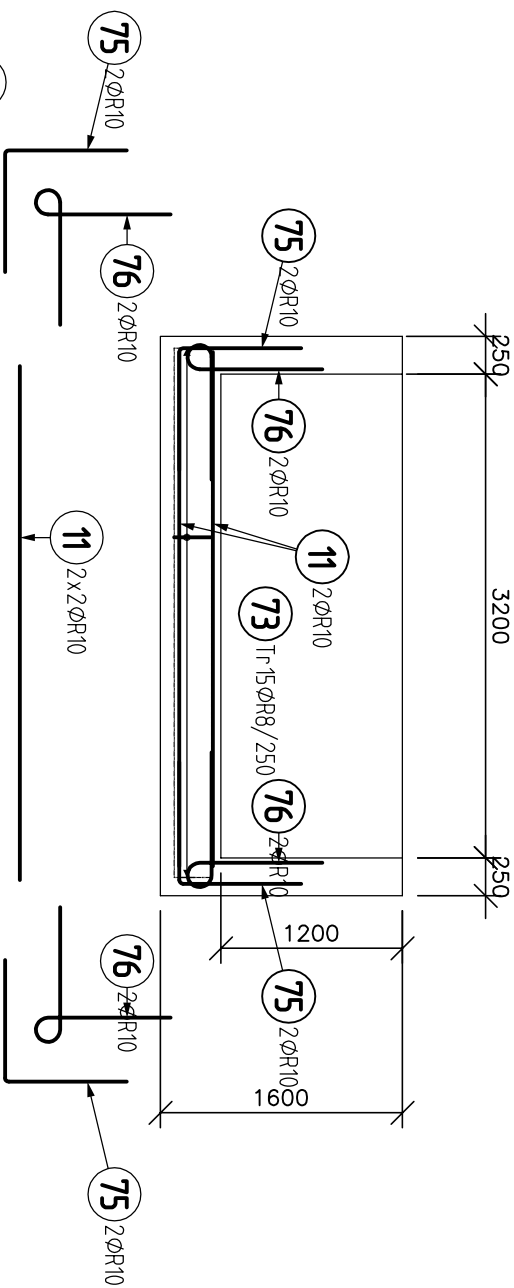

Stavba	: Realizace uspor energie - areál Dráckoustěcké nemocnice a.s.
Objekt	: pavilon D
Prvek	: schodiště

27.03.14 10:01

Pol	Profile	Delta [mm]	ks	R	
				8	10
#11	R	3400	2		6.8
51	R	3450	26		89.7
53	R	750	44		33.0
*55	R	1700	52		
73	R	8	15	88.4	
75	R	1100	4	16.5	
76	R	1600	4		6.4
	R	2000			8.0

C30/37-XF4

50 mm podle ČSN EN 12390-8

VELMI POMALÝ

ČSN EN 1992-1-1; ČSN EN 206-1-Z3; ČSN EN 13670-1-Z1

50mm

10 505, 10 425

UVADENE DELKY JSOU VZTAZENY K VNEJŠIMU LICI PRUTU.

POLOMERY OBLLOUKU JSOU POLOMERY OHTYBACHICH TRNU,

NEZNACENE POLOMERY JSOU 1/2 Dr,min (TAB. 8.1)

NEZNACENE UHLY JSOU 45°, 90° resp 180°.

CELKOVÉ DELKY VLOZEK JSOU STRIZNÉ DELKY

ROVNÉ VLOŽKY JSOU VE VÝKAZU OZNACENÉ *

CELKOVÁ HMOTNOST [kg]	130.1
HMOTNOST [kg]	41.4 88.7

Zodpovedný projektant ING. JAROMÍR MALÁSEK Č. AUTORIZACE: ČKAIT 1100666	Vypracoval ING. JAROMÍR MALÁSEK	ING. JAROMÍR MALÁSEK IČO: 15493245 DIČ: CZ5703091889 Plk.R.Přehýbý 4487, 708 00 Ostrava-Poruba mobil : 736 760 595 kancelář: Těšova 1129/ZB email : jmalasek@volny.cz 702 00 Ostrava 1
--	---	--

Investor	Orlickástecká nemocnice a.s., Os. armády 1076, 562 08 Ústí nad Orlicí
Stavba	
Dodatek – Realizace úspor energie – areál Orlickástecké nemocnice a.s. pavilion D	Část Stavební – statika
Obsah	
Schodliště – výkres tvaru, výztuže, výpis výztuže, tabulka	
Datum	3/14
Formát	2 A4
Stupeň	PD
Zakázka	1131–M18/2014
Měřitko	Číslo výkresu 1131–M–15