


PŘÍČNÝ ŘEZ 1 : 100

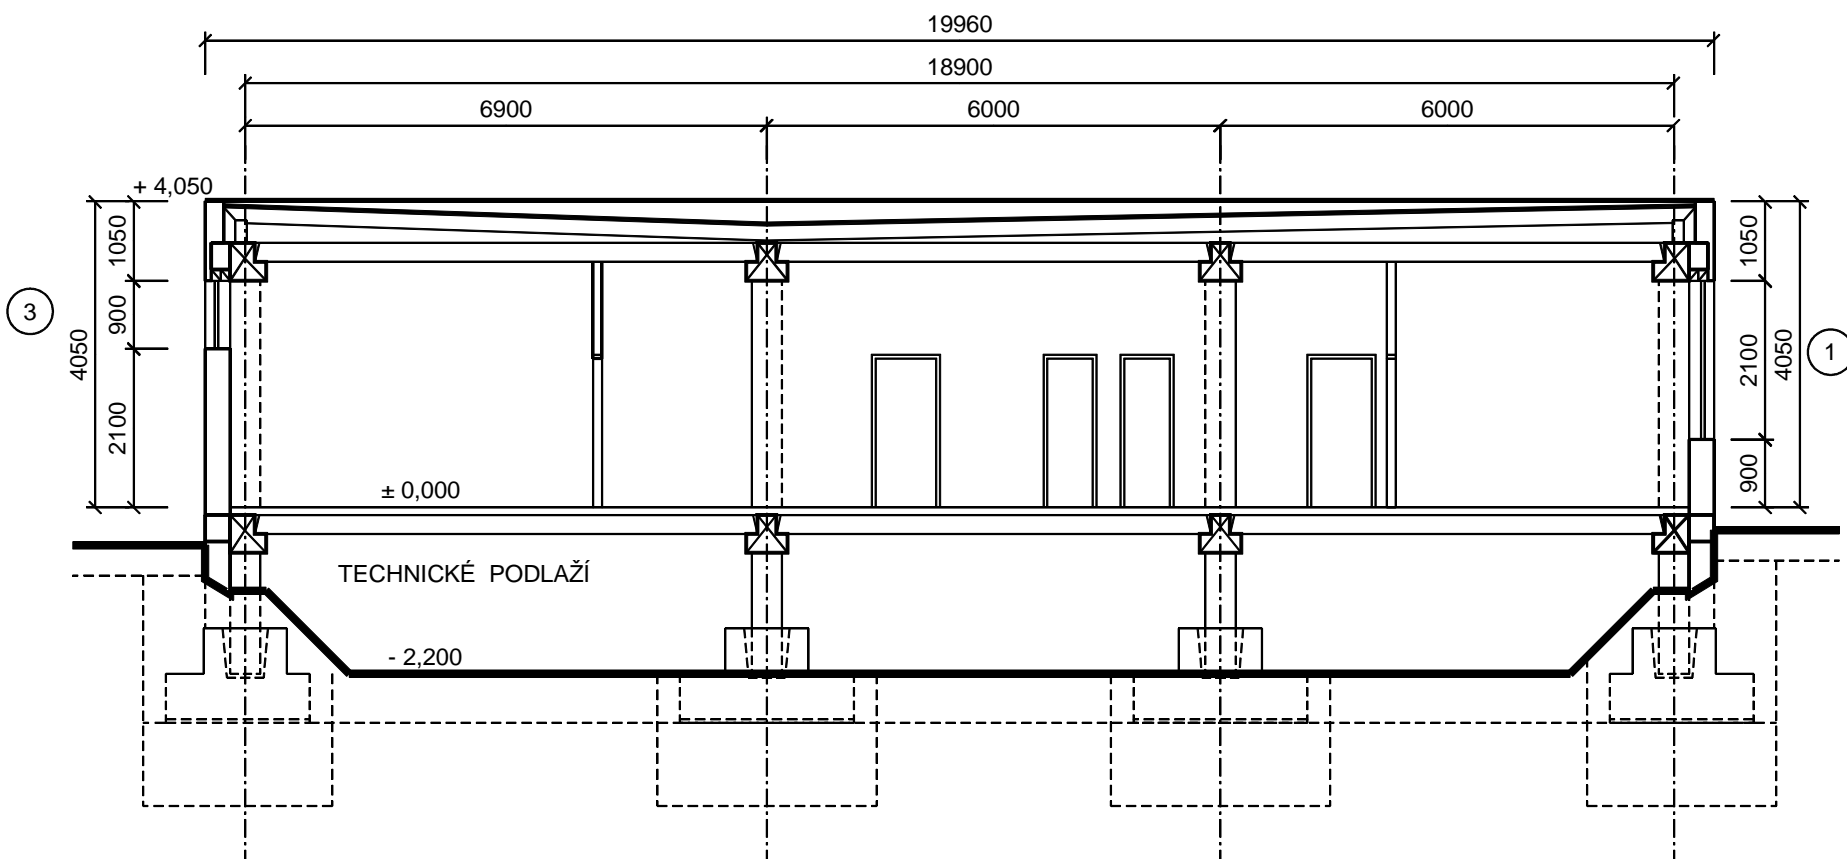

DEMONTÁŽE :

- 1

OKNO DŘEVĚNÉ DVOJITÉ ZASKLENÉ

VELIKOST 2400x2100 mm

VENKOVNÍ PARAPET PLECHOVÝ, r.š. 330 mm

OCELOVÝ OSAZOVACÍ RÁM (ÚHELNÍKY L65x65x6 mm)

23 ks
- 2

DVEŘE DŘEVĚNÉ VSTUPNÍ (SESTAVA)

VELIKOST 1600x3000 mm

1 ks
- 3

OKNO DŘEVĚNÉ DVOJITÉ ZASKLENÉ

VELIKOST 900x900 mm

VENKOVNÍ PARAPET PLECHOVÝ, r.š. 330 mm

OCELOVÝ OSAZOVACÍ RÁM (ÚHELNÍKY L65x65x6 mm)

12 ks
- 4

DVEŘE PLECHOVÉ

VELIKOST 900x1200 mm

2 ks

POZNÁMKA :

VYBOURÁNÍ KERAMICKÉHO SOKLU VÝŠKY 250 mm (PO OBVODĚ OBJEKTU)

DEMONTÁŽ OKAPOVÉHO CHODNÍKU (BETONOVÁ DLAŽBA), ŠÍŘKA 500 mm

DEMONTÁŽ ATIKOVÝCH PLECHŮ, r.š. 500 mm

DEMONTÁŽ OPLECHOVÁNÍ STŘÍŠEK NAD VSTUPY DO OBJEKTU

VYBOURÁNÍ STÁVAJÍCÍCH STŘEŠNÍCH VPUSTÍ VČETNĚ SVISLÉHO POTRUBÍ

(V DÉLCE cca 1,50 m, VYBOURÁNÍ VNITŘNÍHO OBEZDĚNÍ POTRUBÍ, NOVÉ VYZDÍVKY, VÝMALBA)


ZKRÁCENÍ ODVĚTRÁVACÍCH KOMÍNKŮ VČETNĚ DEMONTÁŽE HLAVIC

DEMONTÁŽ A NÁSLEDNÁ MONTÁŽ HROMOSVODŮ (DODAT NOVÉ DRŽÁKY)

DEMONTÁŽ A NÁSLEDNÁ MONTÁŽ VENKOVNÍCH OSVĚTLOVACÍCH TĚLES

DEMONTÁŽ A NÁSLEDNÁ MONTÁŽ ZASKLENÍ SVĚTLÍKŮ (BEZTMELÉ ZASKLENÍ, DRÁTOSKLO)

ODSTRANĚNÍ STÁVAJÍCÍ ŽIVIČNÉ SKLADBY STŘEŠNÍ KRYTINY V PLOŠE STŘECHY

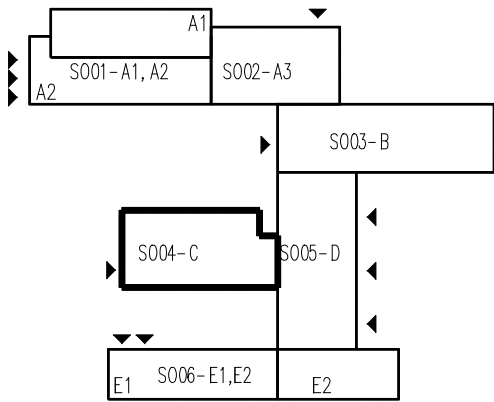

KÓD CPV
45214200 - 2 - STAVEBNÍ ÚPRAVY ŠKOLNÍCH BUDOV

± 0,000 = 217,000

ZMĚNA Č. :	VYPRACOVAL :	SCHVÁLIL :	DATUM :	PODPIS :
HLAVNÍ INŽENÝR PROJEKTU :	ING. JIŘÍ ŠKODA		<div><div></div><div>EVČ s.r.o.</div><div>Arnošta z Pardubic 676</div><div>530 02 PARDUBICE</div><div>TEL 466 053 511</div><div>FAX 466 613 544</div><div>evc@evc.cz</div><div>www.evc.cz</div></div>	
ZODPOVĚDNÝ PROJEKTANT	VYPRACOVAL :	TECHNICKÁ KONTROLA :		
PROFESE : STAVEBNÍ				
ING. LADISLAV NĚMEC	ING. LADISLAV NĚMEC	ING. PAVEL KVAČEK		
INVESTOR :	GYMNÁZIUM, PARDUBICE, MOZARTOVA 449, 53009 PARDUBICE		ČÍSLO ZAKÁZKY	13P121
NÁZEV AKCE :	REALIZACE ÚSPOR ENERGIE - GYMNAZIUM, PARDUBICE, MOZARTOVA		FORMÁT A4	2 x A4
OBJEKT : SO 04 - OBJEKT C			DRUH PROJEKTU	DPS
ČÁST : STAVEBNÍ			DATUM	06/2013
			MĚŘÍTKO	1:100
NÁZEV VÝKRESU :	PŘÍČNÝ ŘEZ - STÁVAJÍCÍ		ČÍSLO VÝKRESU :	PARÉ Č.:
			003	