



VZOROVÁ SESTAVA ULIČNÍ VPUSTĚ UV
MĚŘÍTKO 1:20

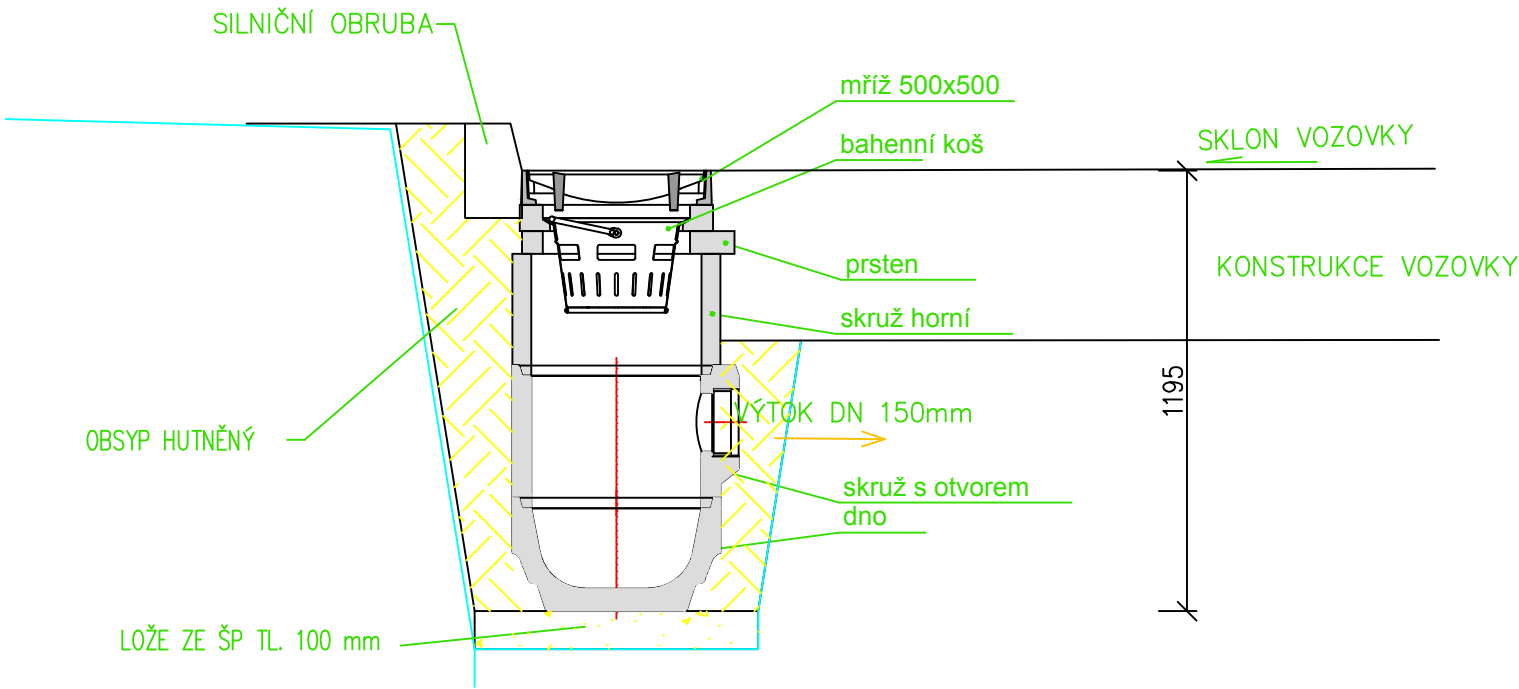


JEDNOTLIVÉ DÍLY SESTAVY UV 1 - UV X 1:20


vtoková mříž 500 x 500 s roztečí žeber 16 mm

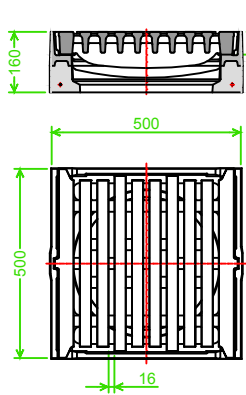


bahenní koš

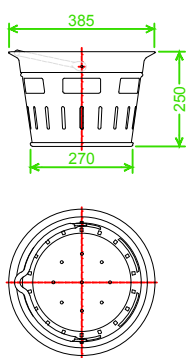


prsteneček pro mříž 500 x 500

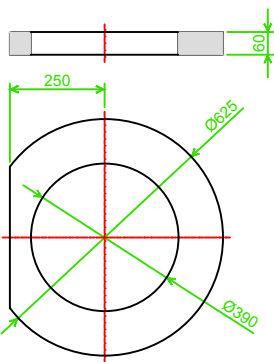


skruž horní DN 450

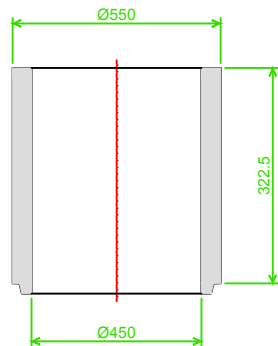

skruž s otvorem DN 450

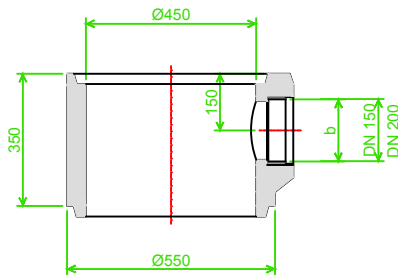

dno s kalovou prohlubní DN 450

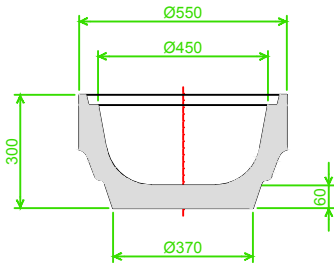

AUTORIZACE

ČÍSLO PŘÍLOHY

ČÍSLO ZMĚNY	DATUM ZMĚNY	POPIS/OBSAH ZMĚNY	PODPIS

II/366 Pohledy (včetně průtahu obcí) - Křenov křižovatka s II/368 - III. ETAPA

název akce

SO 103 SILNICE II/366 PRŮTAH OBCÍ KŘENOV

stavební objekt

Pardubický kraj
Komenského náměstí 125
532 11 Pardubice
objednatel

spolupráce

ÚSEK SILNICE II/366
místo stavby

PARDUBICKÝ
kraj

D I K
DOPRAVNĚ INŽENÝRSKÁ KANCELÁŘ
Bozděchova 1668, 500 02 Hradec Králové
tel : 495 219 036, 495 212 647, fax : 495 221 677
e-mail : dik@dik - hk.cz, http : www.dik-hk.cz

VZOROVÉ ULIČNÍ VPUSTĚ

výkres

1:50

měřítko

PDPS

stupeň

ING. M. BURIANEC
kontroloval

PAVEL MULLER DIS.
hlavní inženýr projektu

A066/20
číslo zakázky

PAVEL MULLER DIS.
zodpovědný projektant

PAVEL MULLER DIS.
zpracoval

IX/2020
datum

D.15

číslo přílohy