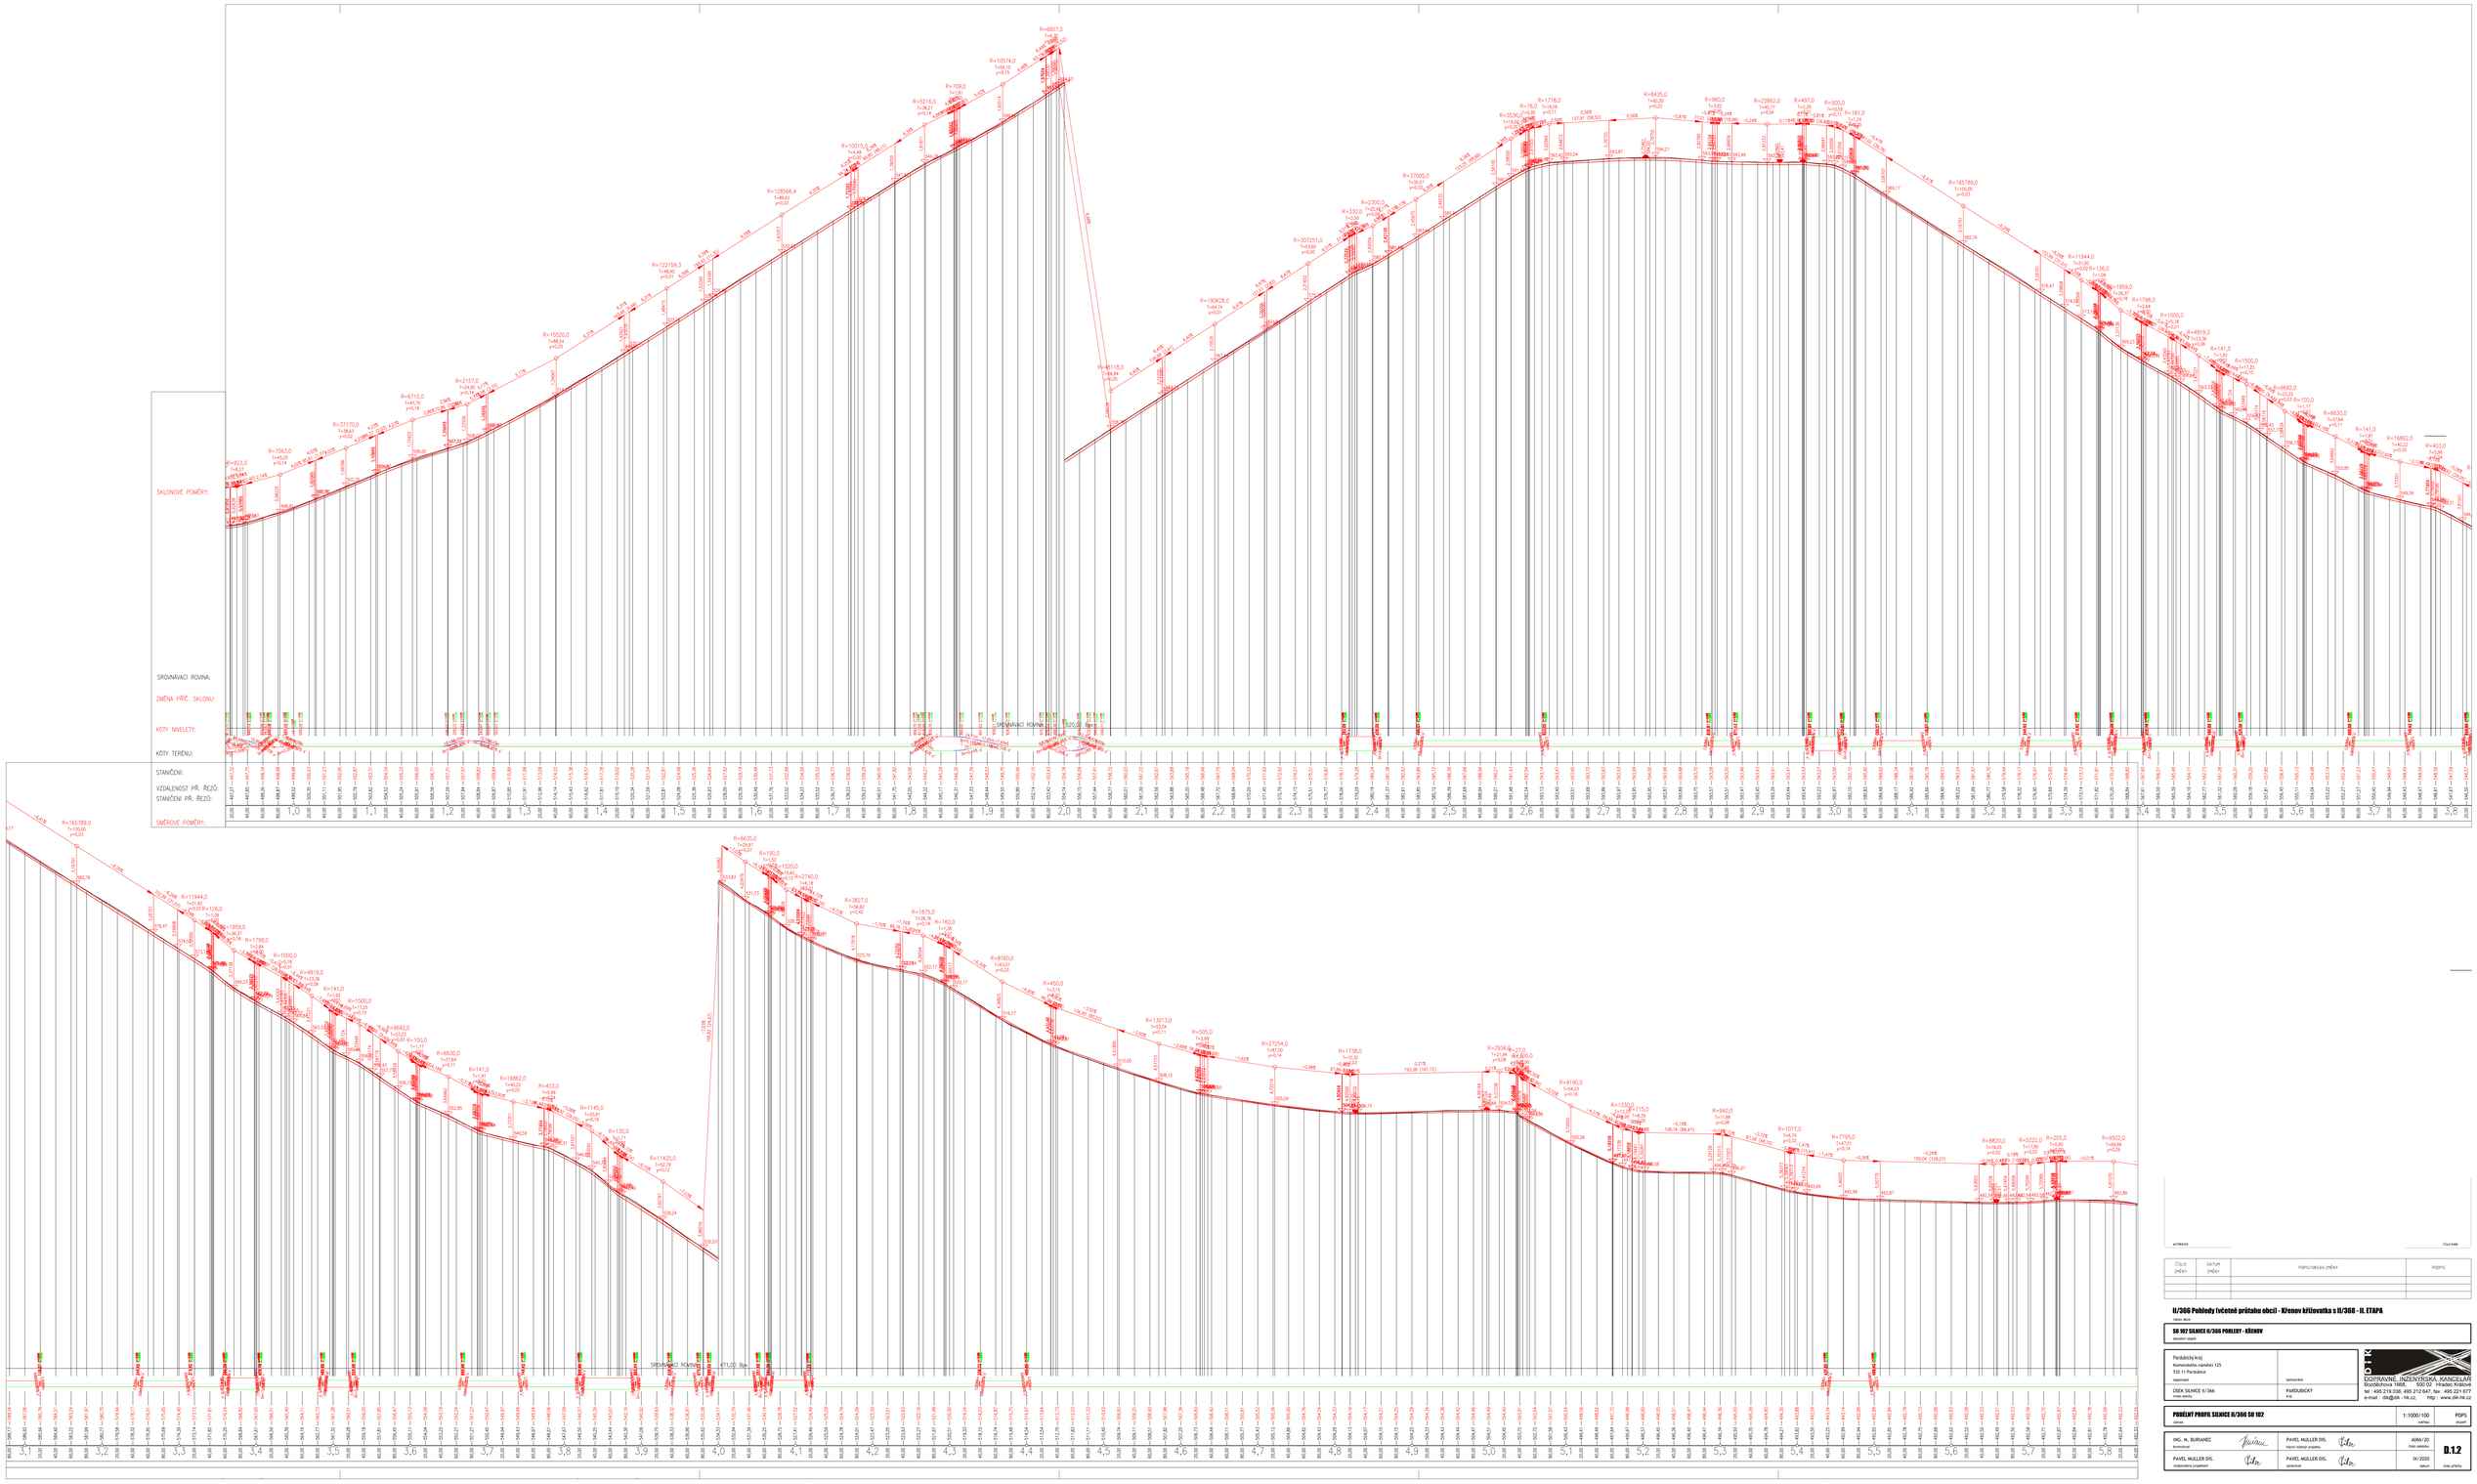

AUTOROVIČ

ČÍSLO PAVE

ČÍSLO ZMĚNY	DATUM ZMĚNY	POPIS/OBSAH ZMĚNY	PODPIS

II/366 Pohledy (včetně průtahu obcí) - Křenov křižovatka s II/368 - II. ETAPA

hlavní akce

SO 102 SILNICE II/366 POHLEDY - KŘENOV

stavební objekt

Pardubický kraj Komenského náměstí 125 532 11 Pardubice objednatel	spolupráce
ÚDEK SILNICE II/366 místo stavby	PARDUBICKÝ kraj

DOPRAVNÍ INŽENÝRSKÁ KANCELÁŘ
Bozděchova 1668, 500 02 Hradec Králové
tel: +495 219 036, +495 212 647, fax: +495 221 677
e-mail: dik@dik.cz, http://www.dik.cz

PODÉLNÝ PROFIL SILNICE II/366 SO 102		1:1000/100 vodorovné	PDPS stupeň
ING. M. BURIANEC kontrolovat	PAVEL MÜLLER DIS. hlavní inženýr projektu	A066/20 číslo zakázky	**D.1.2**
PAVEL MÜLLER DIS. zodpovědný projektant	PAVEL MÜLLER DIS. zpracovat	01/2020 datum	číslo přílohy