


MODERNIZACE SILNICE II/366 POHLEDY (VČETNĚ PRŮTAHU OBCÍ) - KŘENOV KŘIŽOVATKA S II/368 - II.ETAPA

1:25 000

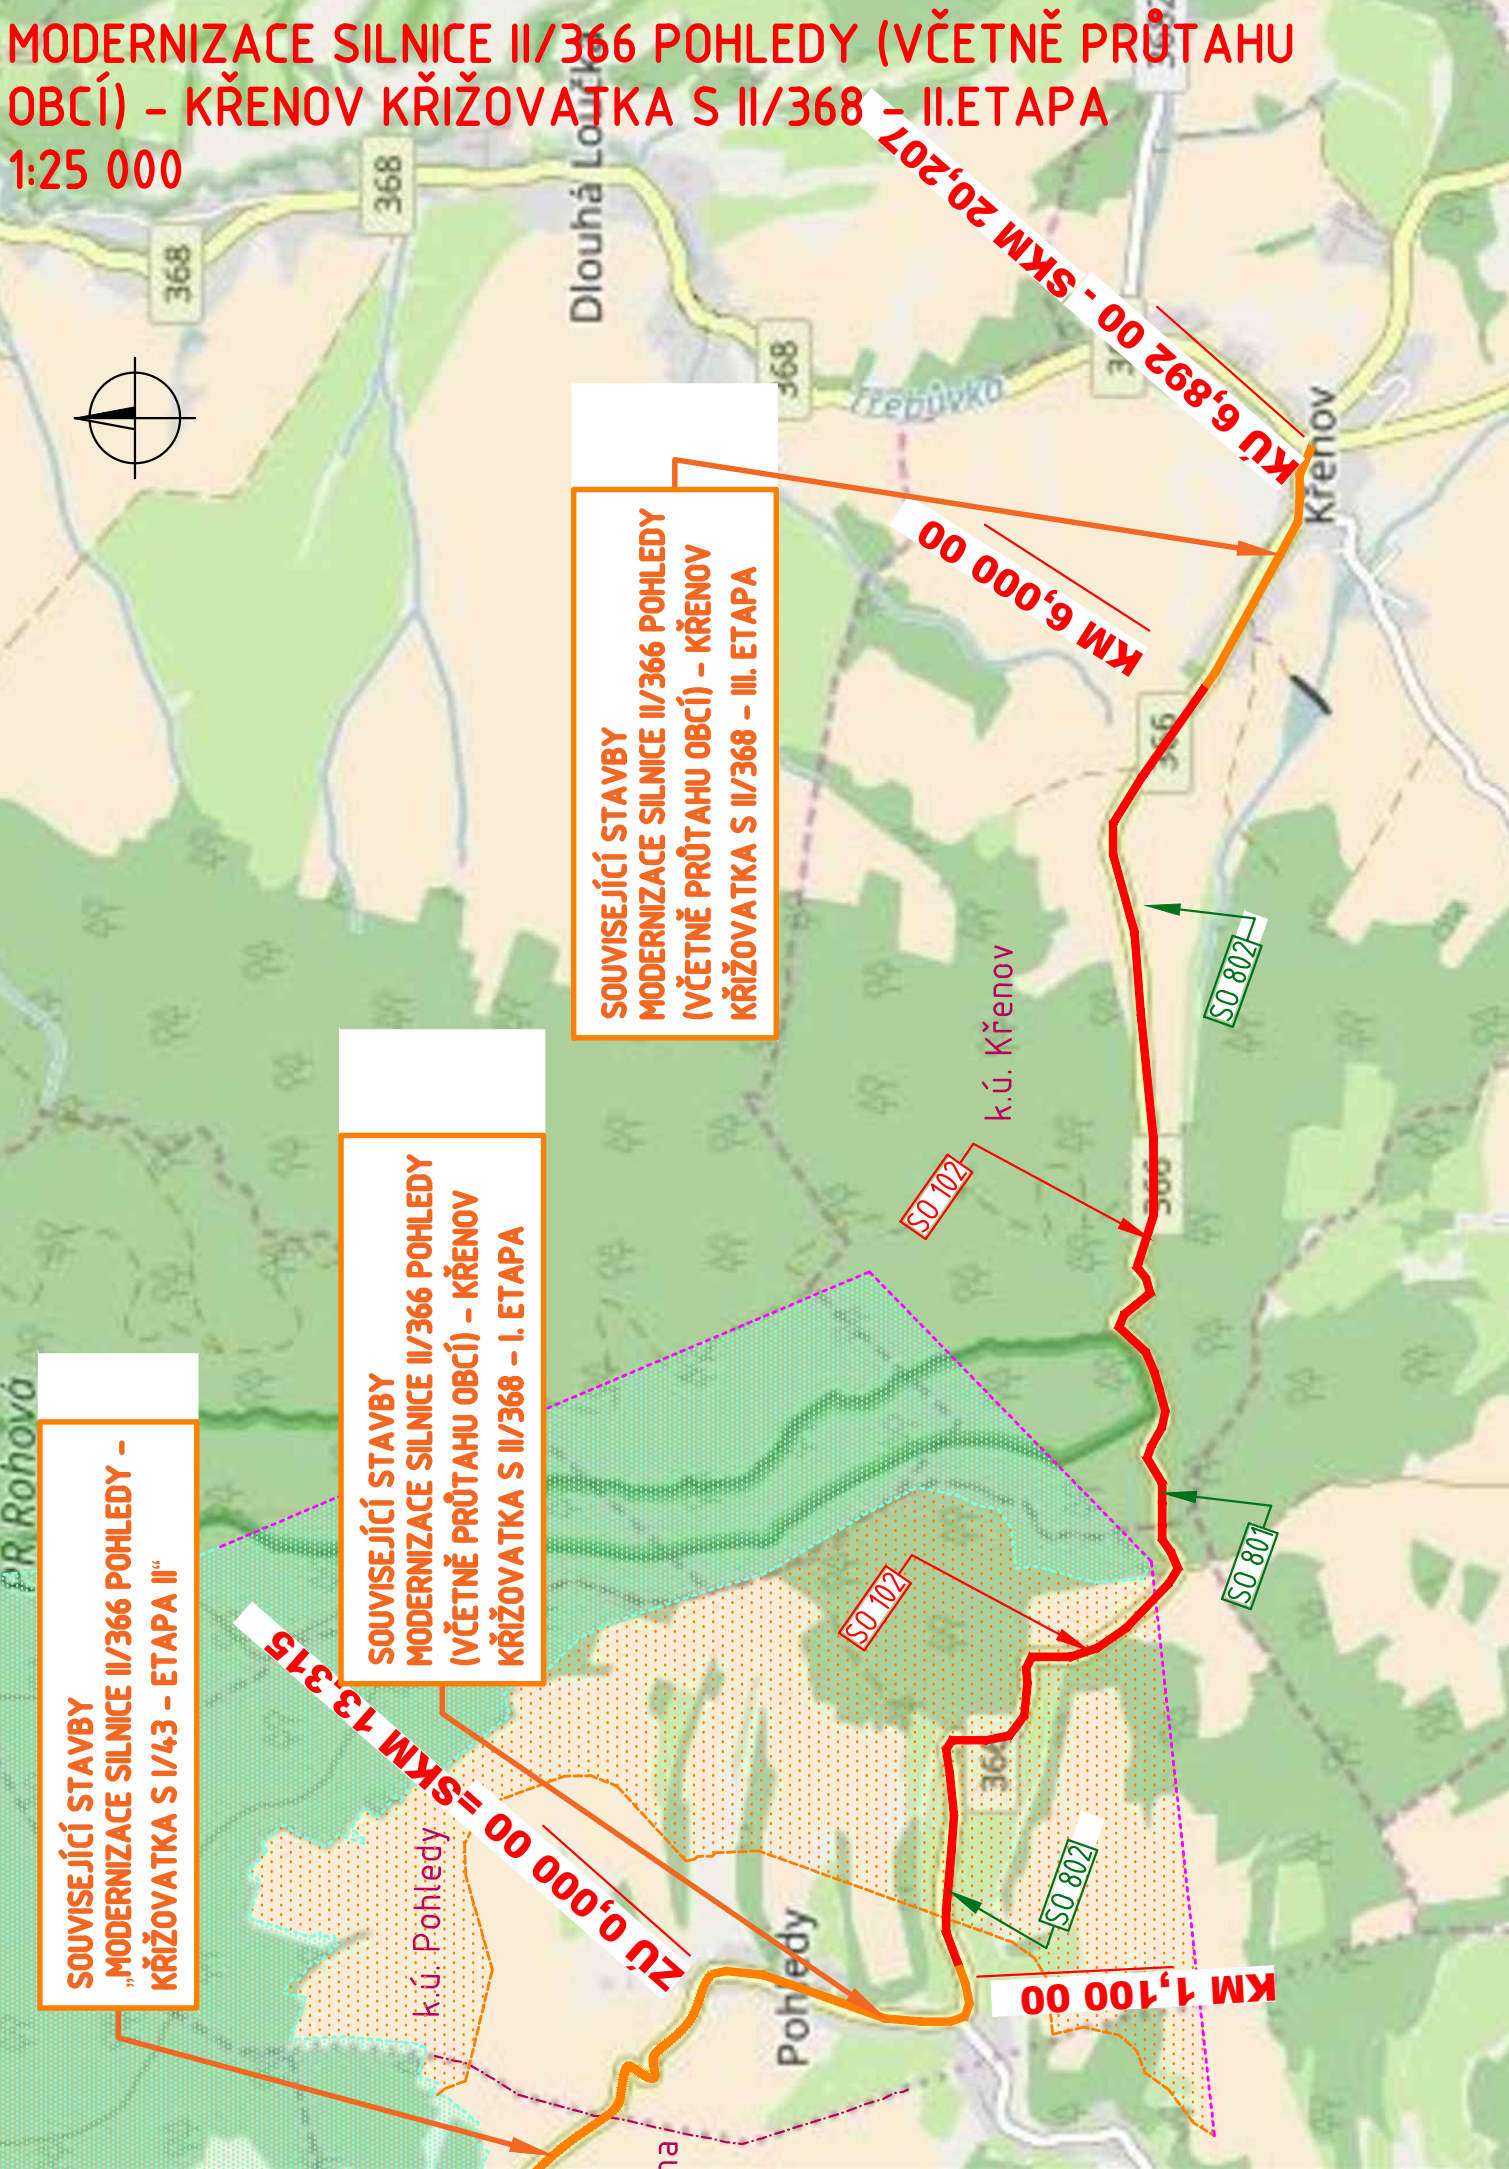

LEGENDA - TECHNOLOGIE MODERNIZACE VOZOVKY:

- TRASA
- SOUVISEJÍCÍ STAVBA
- HRANICE KATASTRU

LEGENDA - OCHRANNÁ PÁSMA

- DÁLKOVÝ MIGRAČNÍ KORIDOR
- MIGRAČNĚ VÝZNAMNÉ ÚZEMÍ
- ÚSES - NADREGIONÁLNÍ BIOCENTRUM - KONCEPCE

LEGENDA STAVEBNÍCH OBJEKTŮ

- SO 101 SILNICE II/366 - PRŮTAH OBCÍ POHLEDY
- SO 102 102 SILNICE II/366 - POHLEDY - KŘENOV
- SO 103 SILNICE II/366 - PRŮTAH OBCÍ KŘENOV
- SO 201 OPĚRNÁ ZEĎ V OBCI POHLEDY
- SO 202 OPĚRNÁ ZEĎ V OBCI KŘENOV
- SO 301 DEŠŤOVÁ KANALIZACE V OBCI KŘENOV
- SO 401 SDĚLOVACÍ VEDENÍ - OPATŘENÍ V PRŮBĚHU STAVEBNÍCH ÚPRAV
- SO 801 KÁCENÍ STROMŮ
- SO 802 NÁHRADNÍ VÝSADBA
- SO 901 DOPRAVNĚ INŽENÝRSKÉ OPRAVNĚNÍ

AUTORIZACE	ČÍSLO PARE
------------	------------

ČÍSLO ZMĚNY	DATUM ZMĚNY	POPIS/OBSAH ZMĚNY	PODPIS

II/366 Pohledy (včetně průtahu obcí) - Křenov křižovatka s II/368 - II. ETAPA

název akce

SITUAČNÍ VÝKRESY

stavební objekt

Pardubický kraj Komenského náměstí 125 532 11 Pardubice objednatel	spolupráce
ÚSEK SILNICE II/366 místo stavby	PARDUBICKÝ kraj

DÍK

DOPRAVNĚ INŽENÝRSKÁ KANCELÁŘ
Bozděchova 1668, 500 02 Hradec Králové
tel : 495 219 036, 495 212 647, fax : 495 221 677
e-mail : dik@dik - hk.cz, http : www.dik-hk.cz

CELKOVÁ SITUACE STAVBY	měřítko	PDPS stupeň
výkres		

ING. M. BURIANEC kontroloval	<i>Burianec</i>	PAVEL MULLER DIS. hlavní inženýr projektu	<i>Muller</i>	A066/20 číslo zakázky	C.2 číslo přílohy
PAVEL MULLER DIS. zodpovědný projektant	<i>Muller</i>	PAVEL MULLER DIS. zpracoval	<i>Muller</i>	IX/2020 datum	