

AUTORIZACE

ČÍSLO PARE

ČÍSLO ZMĚNY	DATUM ZMĚNY	POPIS/OBSAH ZMĚNY	PODPIS

II/366 Pohledy (včetně průtahu obcí) - Křenov křižovatka s II/368 - II. ETAPA

název akce

SO 102 SILNICE II/366 POHLEDY - KŘENOV

stavební objekt

Pardubický kraj Komenského náměstí 125 532 11 Pardubice objednatel	spolupráce
ÚSEK SILNICE II/366 místo stavby	PARDUBICKÝ kraj




DOPRAVNĚ INŽENÝRSKÁ KANCELÁŘ
Bozděchova 1668, 500 02 Hradec Králové
tel : 495 219 036, 495 212 647, fax : 495 221 677
e-mail : dik@dik - hk.cz, http : www.dik-hk.cz

VZOROVÉ ULIČNÍ VPUSTĚ výkres	1:50 měřítko	PDPS stupeň
----------------------------------------	-----------------	----------------

ING. M. BURIANEC kontroloval	<i>Burianec</i>	PAVEL MULLER DIS. hlavní inženýr projektu	<i>Muller</i>	A066/20 číslo zakázky	D.1.6 číslo přílohy
PAVEL MULLER DIS. zodpovědný projektant	<i>Muller</i>	PAVEL MULLER DIS. zpracoval	<i>Muller</i>	IX/2020 datum	

VZOROVÉ PŘÍČNÉ PROPUSTKY

PODÉLNÝ
ŘEZ

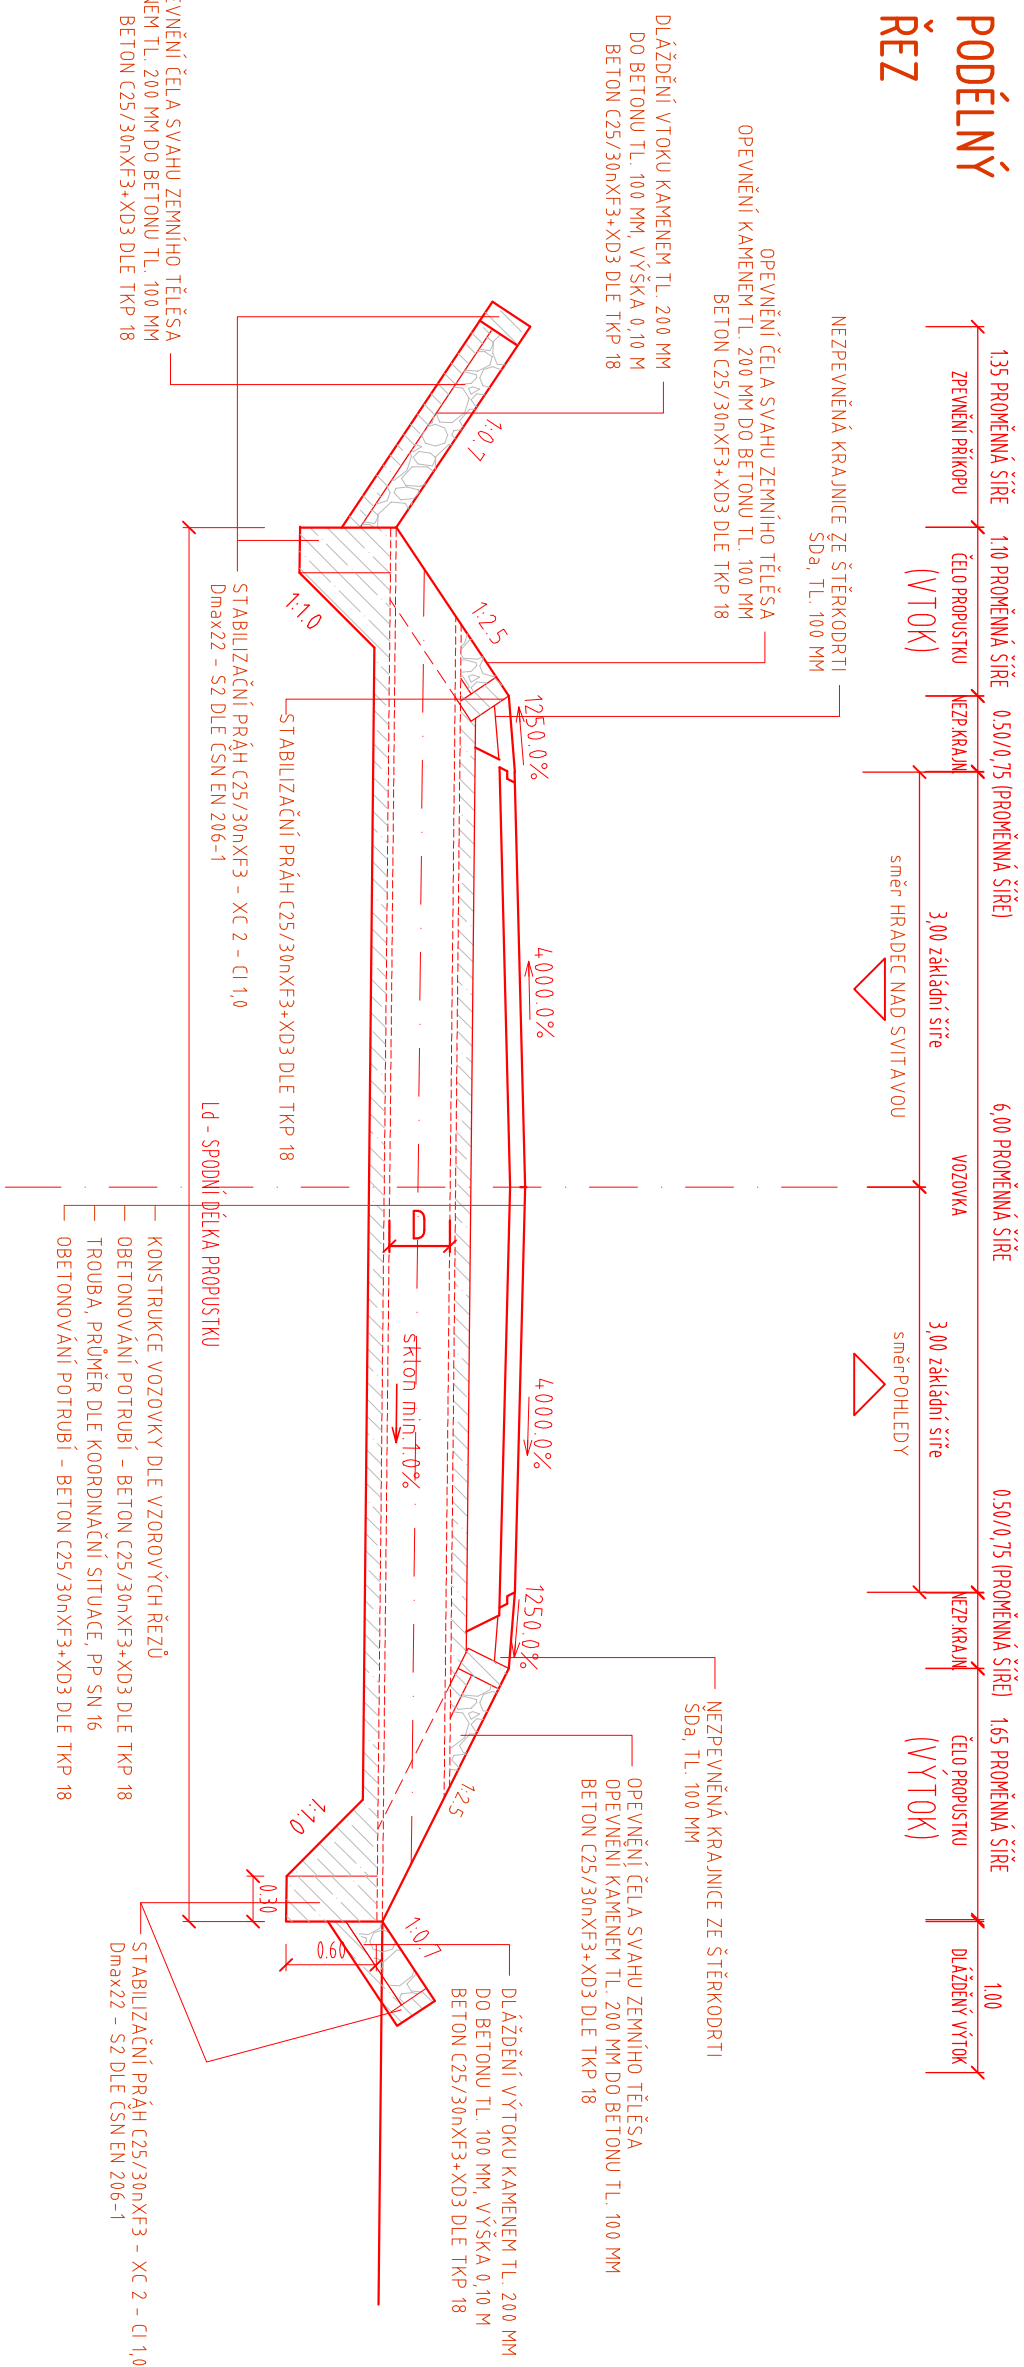

PŘÍČNÝ ŘEZ V OSE KOMUNIKACE

