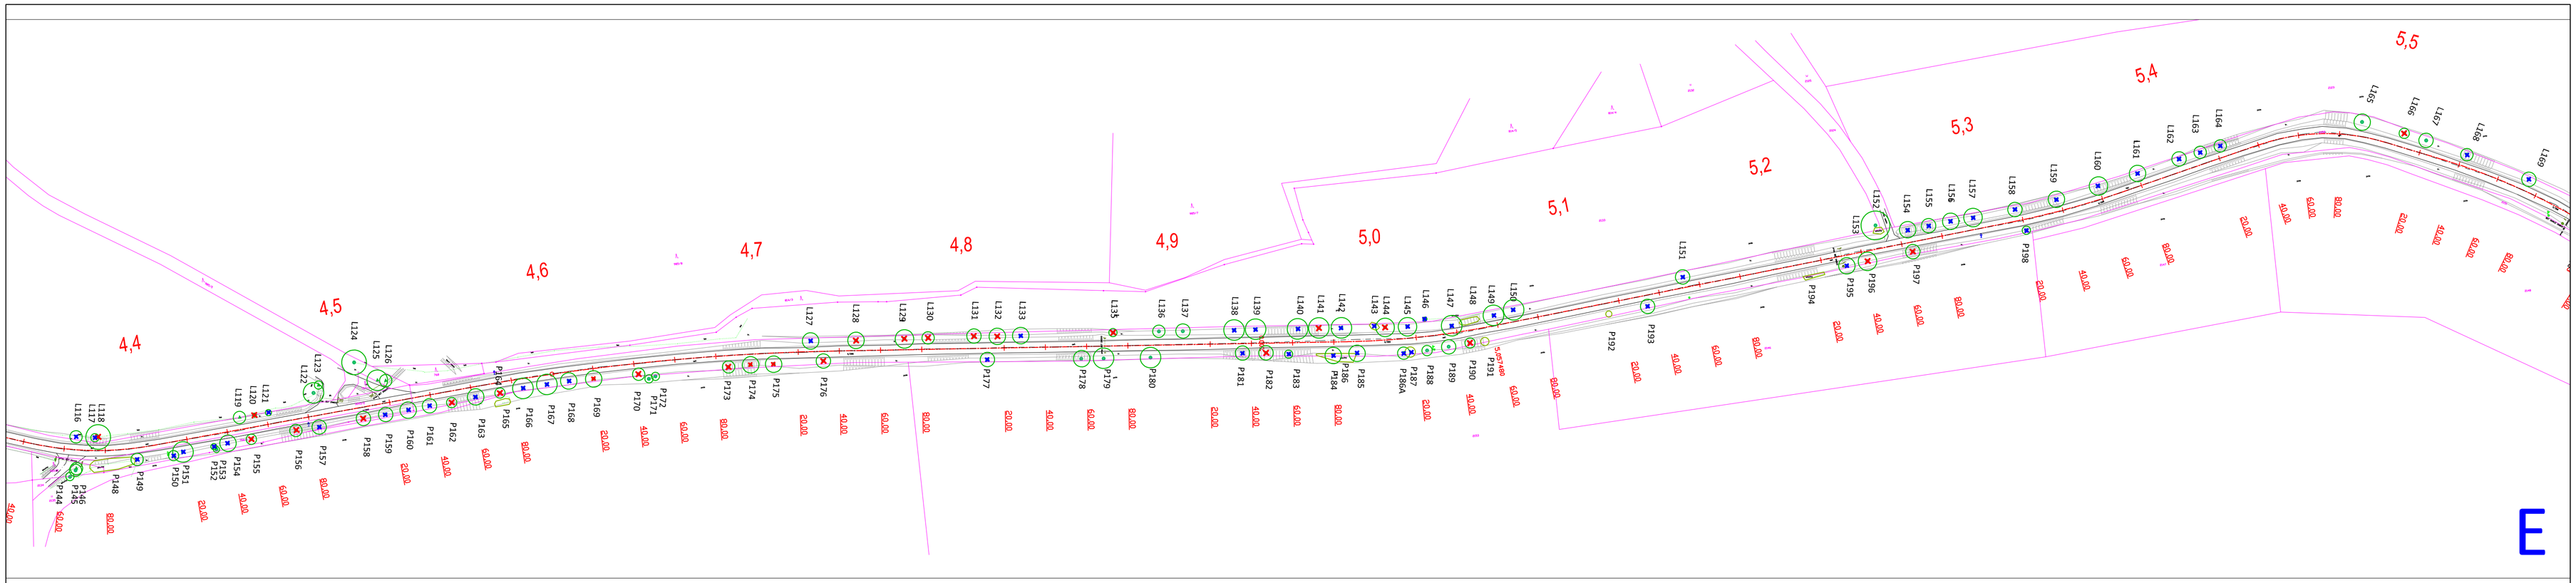

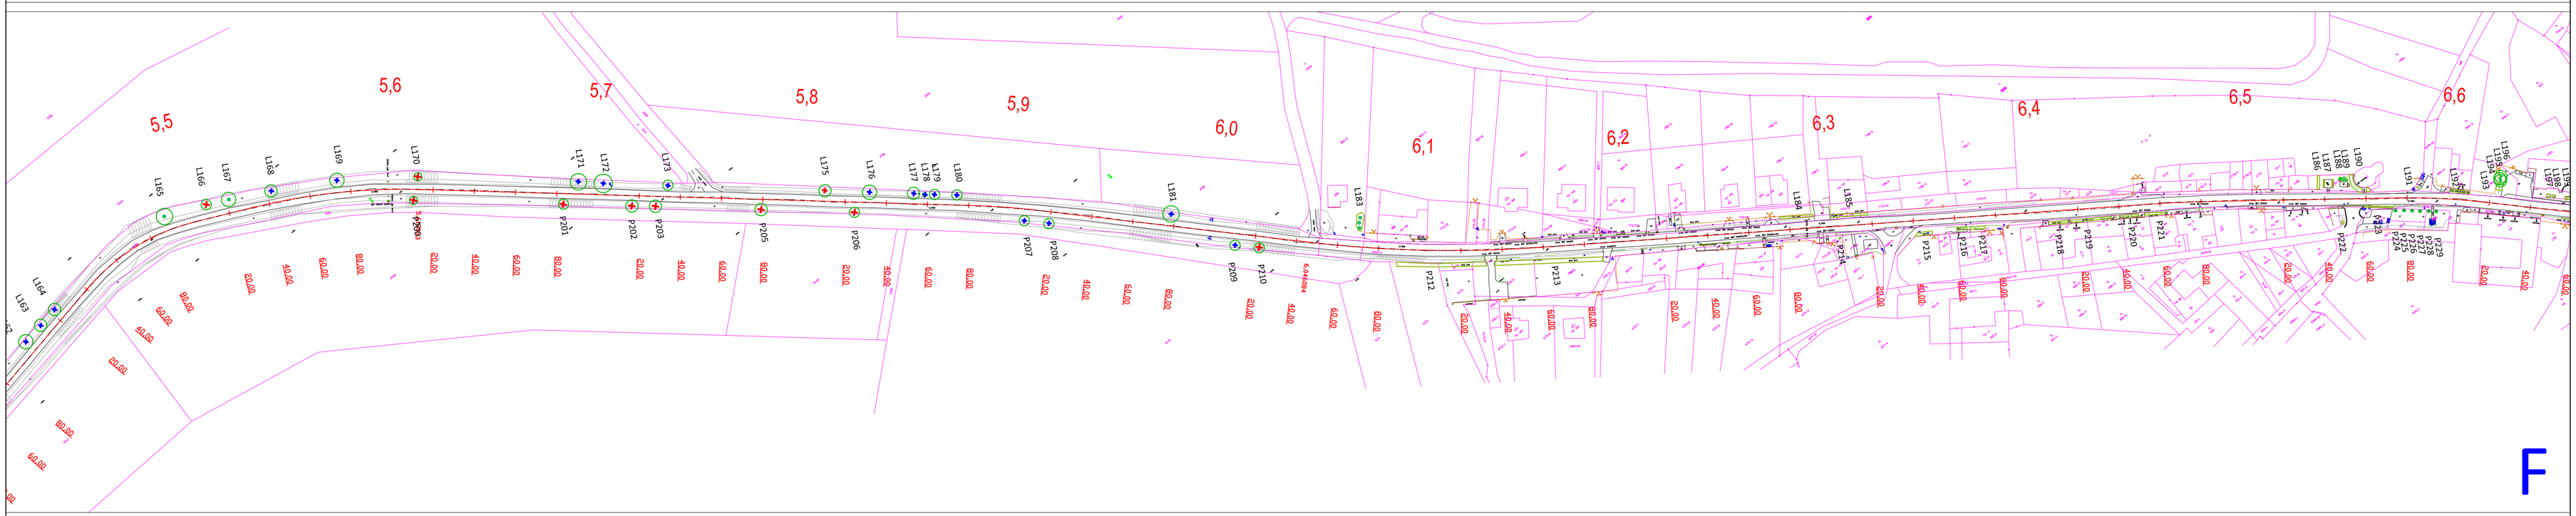

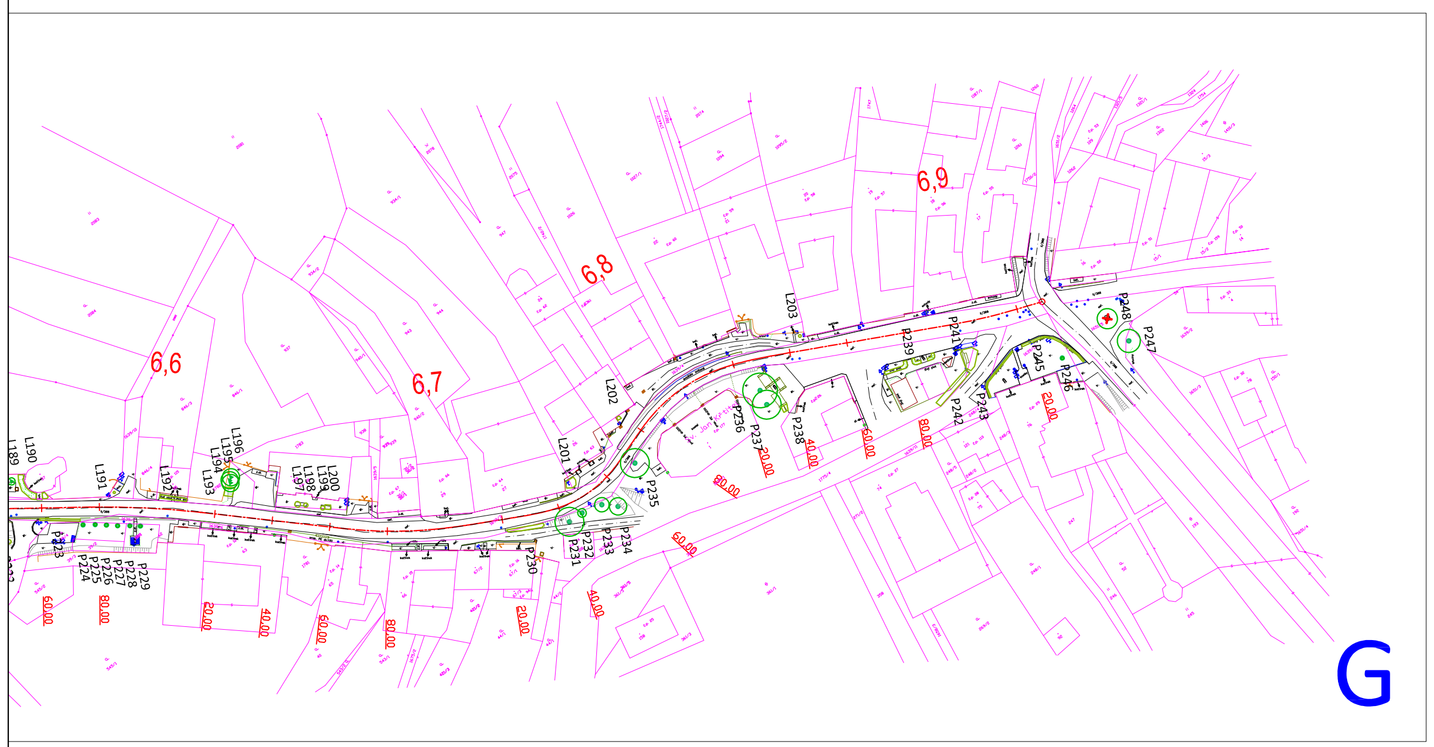

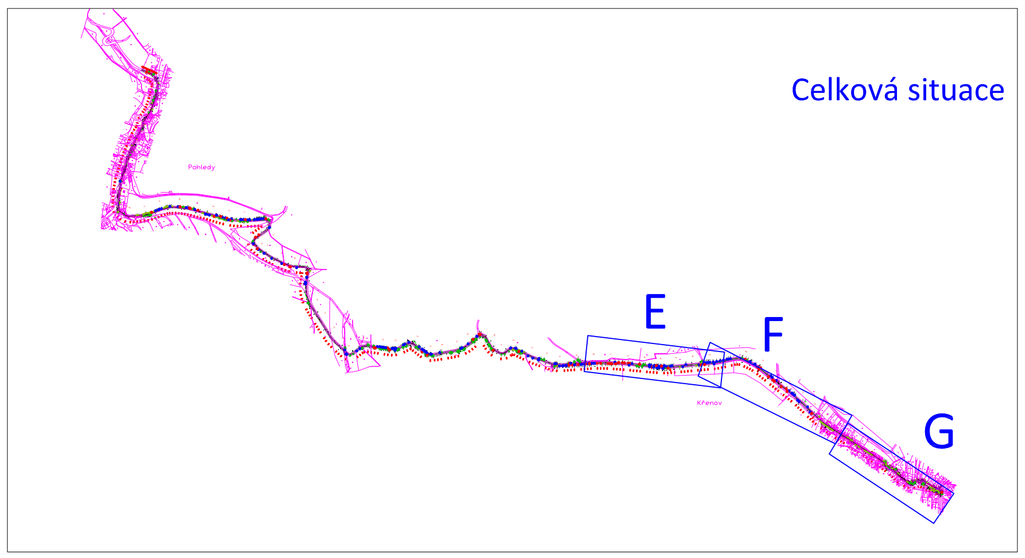

Vysvětlivky:

- Stávající dřevina listnatá
- Stávající dřevina jehličnatá
- 125 Číslo dřeviny v seznamu
- Dřevina navržená ke kácení z důvodů zdravotního stavu
- Dřevina navržená ke kácení z důvodů stavby

AUTORIZACE

ČÍSLO PARE

ČÍSLO ZMĚNY	DATUM ZMĚNY	POPIS/OBSAH ZMĚNY	PODPIS

MODERNIZACE SILNICE II/366 POHLEDY (VČETNĚ PRŮTAHU OBCÍ) – KŘENOV KŘIŽOVATKA S II/368

název akce

F. SOUVISEJÍCÍ DOKUMENTACE

stavební objekt

Pardubický kraj Komenského náměstí 125 532 11 Pardubice objednatel	Zahrady pro radost s.r.o. Blešno 12, 503 46 www.zahrady-hladikova.cz spolupráce
ÚSEK SILNICE II/366 místo stavby	PARDUBICKÝ kraj

DOPRAVNÉ INŽENÝRSKÁ KANCELÁŘ
Bozděchova 1668, 500 02 Hradec Králové
tel : 495 219 036, 495 212 647, fax : 495 221 677
e-mail : dik@dik - hk.cz, http : www.dik-hk.cz

DENDROLOGICKÝ PRŮZKUM KM 4,40-6,90

výkres

1:1500 měřítko

DUR stupeň

ING. M. BURIANEC kontroloval	PAVEL MULLER DIS. hlavní inženýr projektu	A132/16 číslo zakázky	**F.5.2.3.**
ING.LENKA HLADÍKOVÁ zodpovědný projektant	PAVEL MULLER DIS. vedoucí projektant	05/2017 datum	číslo přílohy