

Dopravně inženýrská kancelář,  
s. r. o. – atelier  
Praskačka 100  
Praskačka  
503 33

Váš dopis ze dne Naše značka

10. 7. 2017 Ing.MN/2017/

9005289

Vyřizuje / linka Moravská Třebová

Ing. Novotný/131 12. 7. 2017


Vyjádření k DUR: Modernizace silnice II/366 Pohledy (včetně průtahu obcí) – Křenov  
křižovatka s II/368


Platnost vyjádření je 1 rok od data vyjádření

V koordinačních situacích jsou orientačně zakresleny vodovodní řady v naší správě procházející v zájmovém území (obce Pohledy a Křenov), které vytýčíme včetně odbočení stávajících přípojek na základě objednávky (Ing. Novotný 602 174 428).

Při provádění stavby je nutno postupovat tak, aby nedošlo k poškození stávajících vodovodních řadů a přípojek. Veškerá zařízení vodovodu vystupující na povrch (poklopy, šachty, hydranty atd.) budou přizpůsobena nové niveletě komunikace.

Jiné připomínky k DUR nemáme.

 **VHOS a.s.**  
VHOS, a.s., Nádražní 1430/6,  
571 01 Moravská Třebová 1/15  
[T] +420 461 357 111  
IČO: 48172901 DIČ: CZ48172901

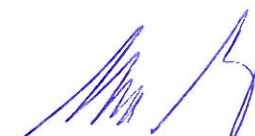


Ing. Milan Novotný  
vedoucí provozu VT

Příloha: 1x situace

Na vědomí: Středisko vodovodů MT a SY – Ing. Vykydal

# MODERNIZACE SILNICE II/366 POHLEDY (VČETNĚ PRŮTAHU OBCÍ) - KŘENOV KŘÍŽOVATKA S II/368 1:25 000

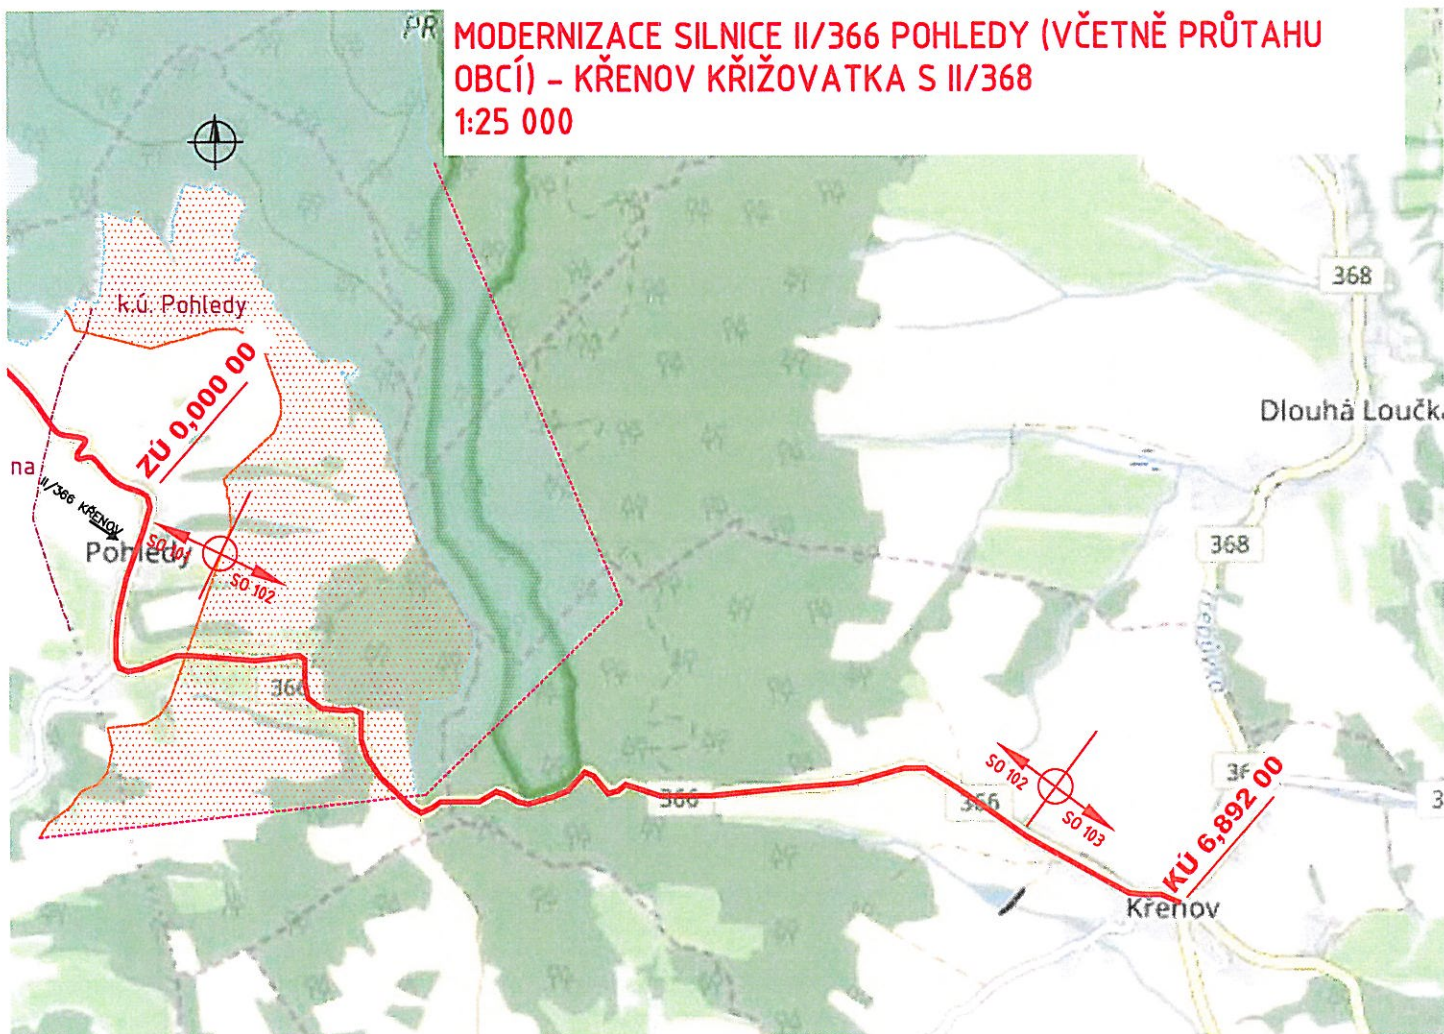

LEGENDA - TECHNOLOGIE MODERNIZACE VOZOVKY:  
VOZOVKA - KONSTRUKCE "A"  
HRANICE KANALIZACE

## LEGENDA STAVEBNÍCH OBJEKTŮ

- SO 101 SILNICE II/366 - PRŮTAH OBCÍ POHLEDY
- SO 102 SILNICE II/366 - POHLEDY - KŘENOV
- SO 103 SILNICE II/366 - PRŮTAH OBCÍ KŘENOV
- SO 201 OPĚRNÁ ZĚD V OBCI POHLEDY
- SO 202 OPĚRNÁ ZĚD V OBCI KŘENOV
- SO 203 DEŠŤOVÁ KANALIZACE V OBCI KŘENOV
- SO 401 SDELOVACÍ VEDENÍ - OPAŤENÍ V PRŮBĚHU STAVEBNÍCH ÚPRAV
- SO 402 VEŘEJNÉ OSVĚTLENÍ
- SO 601 VEGETAČNÍ ÚPRAVY
- SO 901 DOPRAVNÍ INŽENYRSKÉ OPRAVENÍ

LEGENDA - OCHRANNÁ PÁSMA  
DLAŽBOVÝ MIGRAČNÍ KORIDOR  
MIGRAČNĚ VYZNAČENÉ ÚZEMÍ  
OSES - NADREGIONÁLNÍ BIOCENTRUM - K

VHOS a.s.

VHOS, a. s., Adorátní 1430/6,  
571 01 Moravská Třebová

[T] - 420 461 357 111

Číslo: 48172901

DIČ: CZ48172901

1/25

17.7.2014

ČÍSLO ZMĚNY	DATUM ZMĚNY	POPIS/OPSANÉ ZMĚNY	PODPIS

MODERNIZACE SILNICE II/366 POHLEDY (VČETNĚ PRŮTAHU OBCÍ) - KŘENOV KŘÍŽOVATKA S II/368

název akce

## D. VÝKRESOVÁ DOKUMENTACE

stavěcí objekt

Paroubický kraj Komenského náměstí 125 532 11 Pardubice objednatel	spolupráce
ÚSES SILNICE II/366 místní úřad	PAROUBICKÝ kraj

**DOPRavné INŽENYRSKÁ KANCELIE**  
Bozděchova 1668  
500 02 Hradec Králové  
tel.: 495 219 006, 495 212 647, fax: 495 22  
e-mail: dik@dik - hr.cz, http: www.dik -

## CELKOVÁ SITUACE STAVBY

vykres

1:25 000  
mřížko

ING. M. BURIANEC kontrola	PAVEL MÜLLER DIS. hlavní inženýr projektu	A132/16 číslo zakázky
PAVEL MÜLLER DIS. zodpovědný projektant	PAVEL MÜLLER DIS. zpracoval	05/2017 datum

D.2