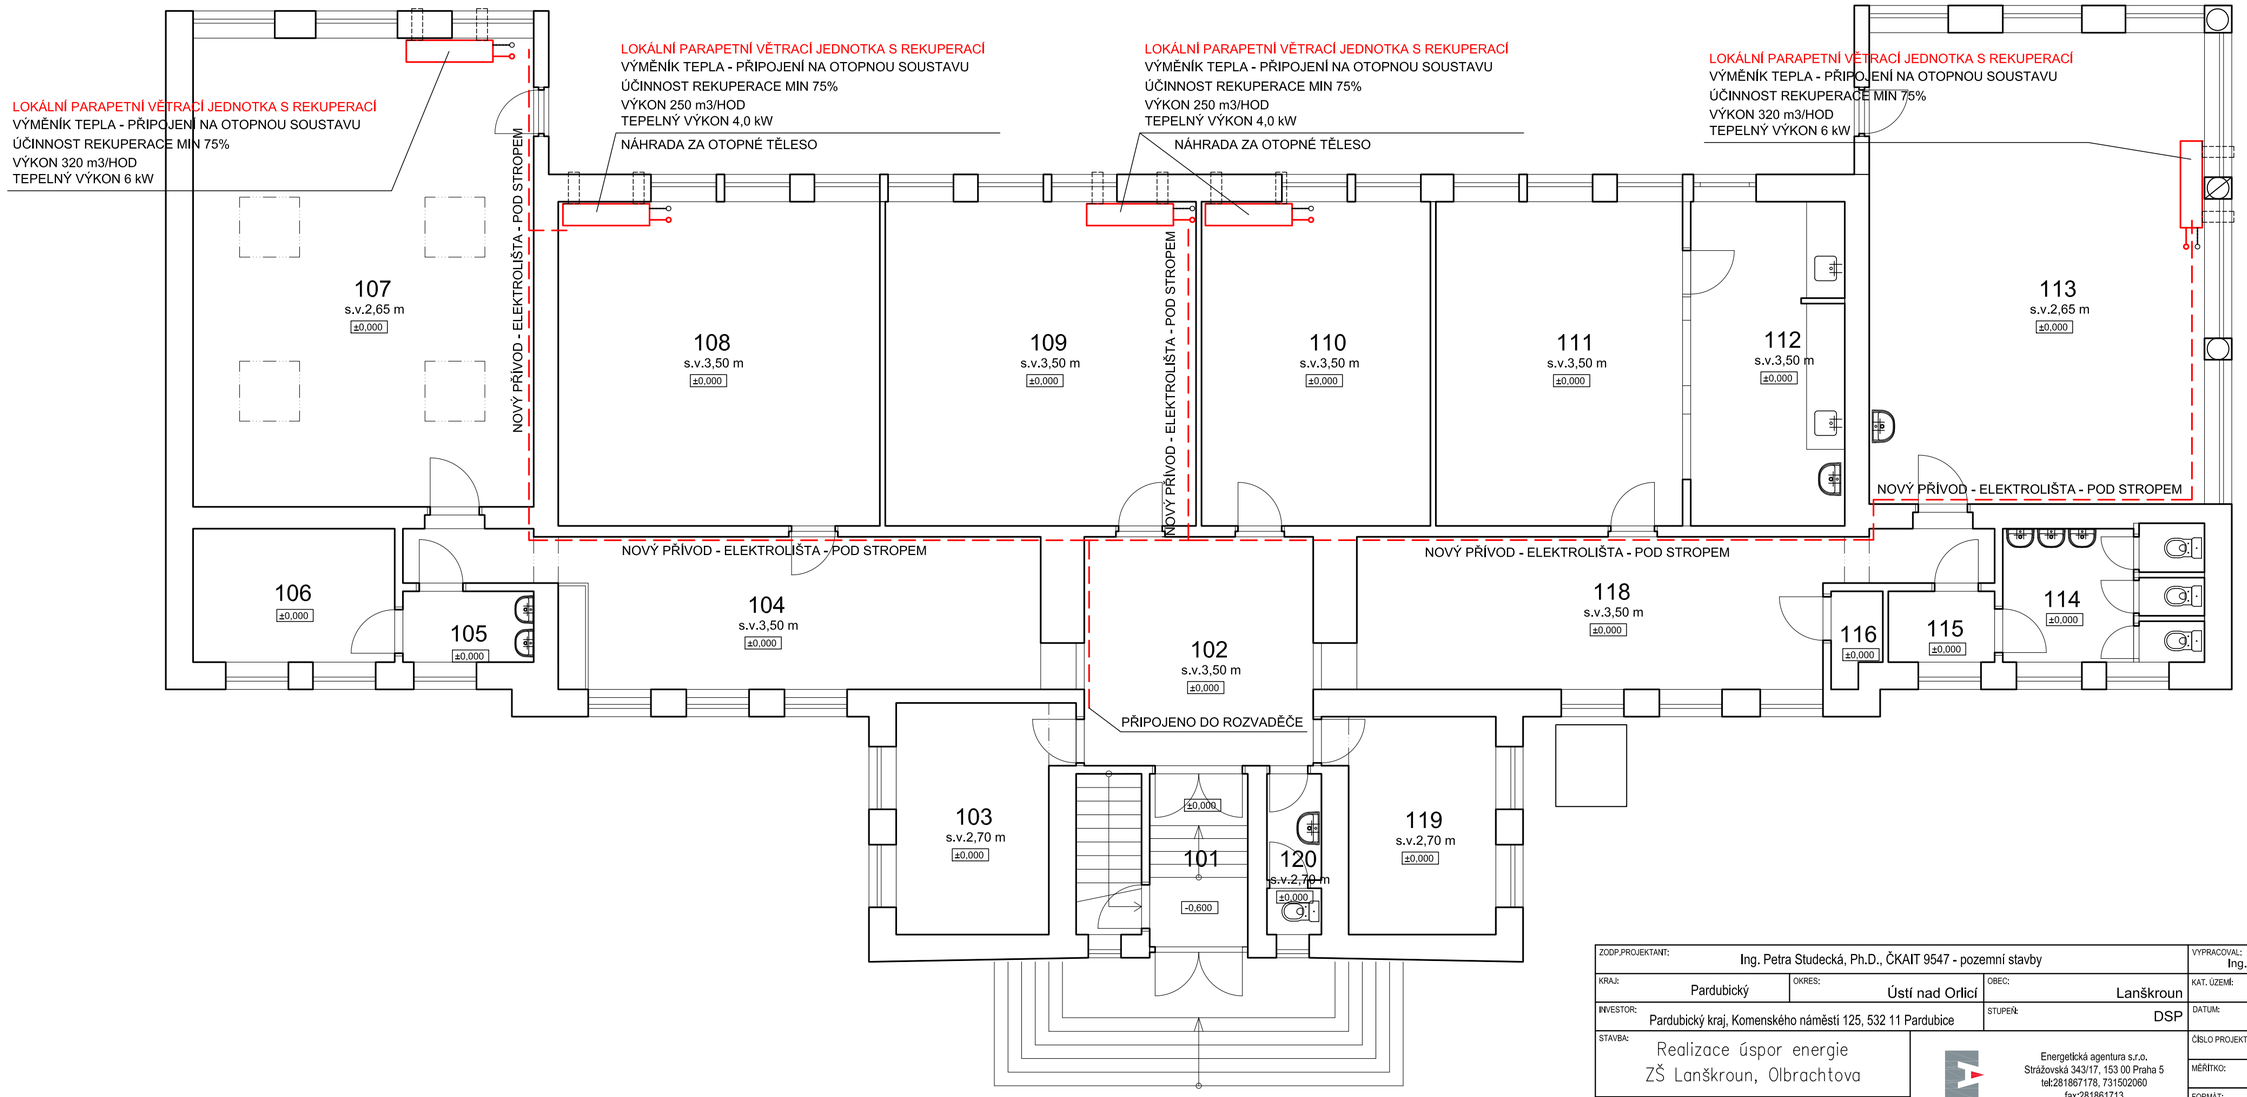

ZODP.PROJEKTANT: Ing. Petra Studecká, Ph.D., ČKAIT 9547 - pozemní stavby			VYPRACOVAL: Ing. Petra Studecká, Ph.D.
KRAJ: Pardubický	OKRES: Ústí nad Orlicí	OBEC: Lanškroun	KAT. ÚZEMÍ: Lanškroun
INVESTOR: Pardubický kraj, Komenského náměstí 125, 532 11 Pardubice		STUPEŇ: DSP	DATUM: 12/2019
STAVBA: Realizace úspor energie ZŠ Lanškroun, Olbrachtova			ČÍSLO PROJEKTU: A06319
D.1.2 - ČÁST VZT			MĚŘÍTKO: 1:75
OBSAH VÝKRESU: PŮDORYS 1.NP – VZT			FORMÁT: 3xA4
			ČÍSLO VÝKRESU: D.1.2.2

ENERGETICKÁ AGENTURA
Energetická agentura s.r.o.
Strážovská 343/17, 153 00 Praha 5
tel:281867178, 731502060
fax:281861713
info@energetickaagentura.eu
www.energetickaagentura.eu