



SOUSEDNÍ OBJEKT

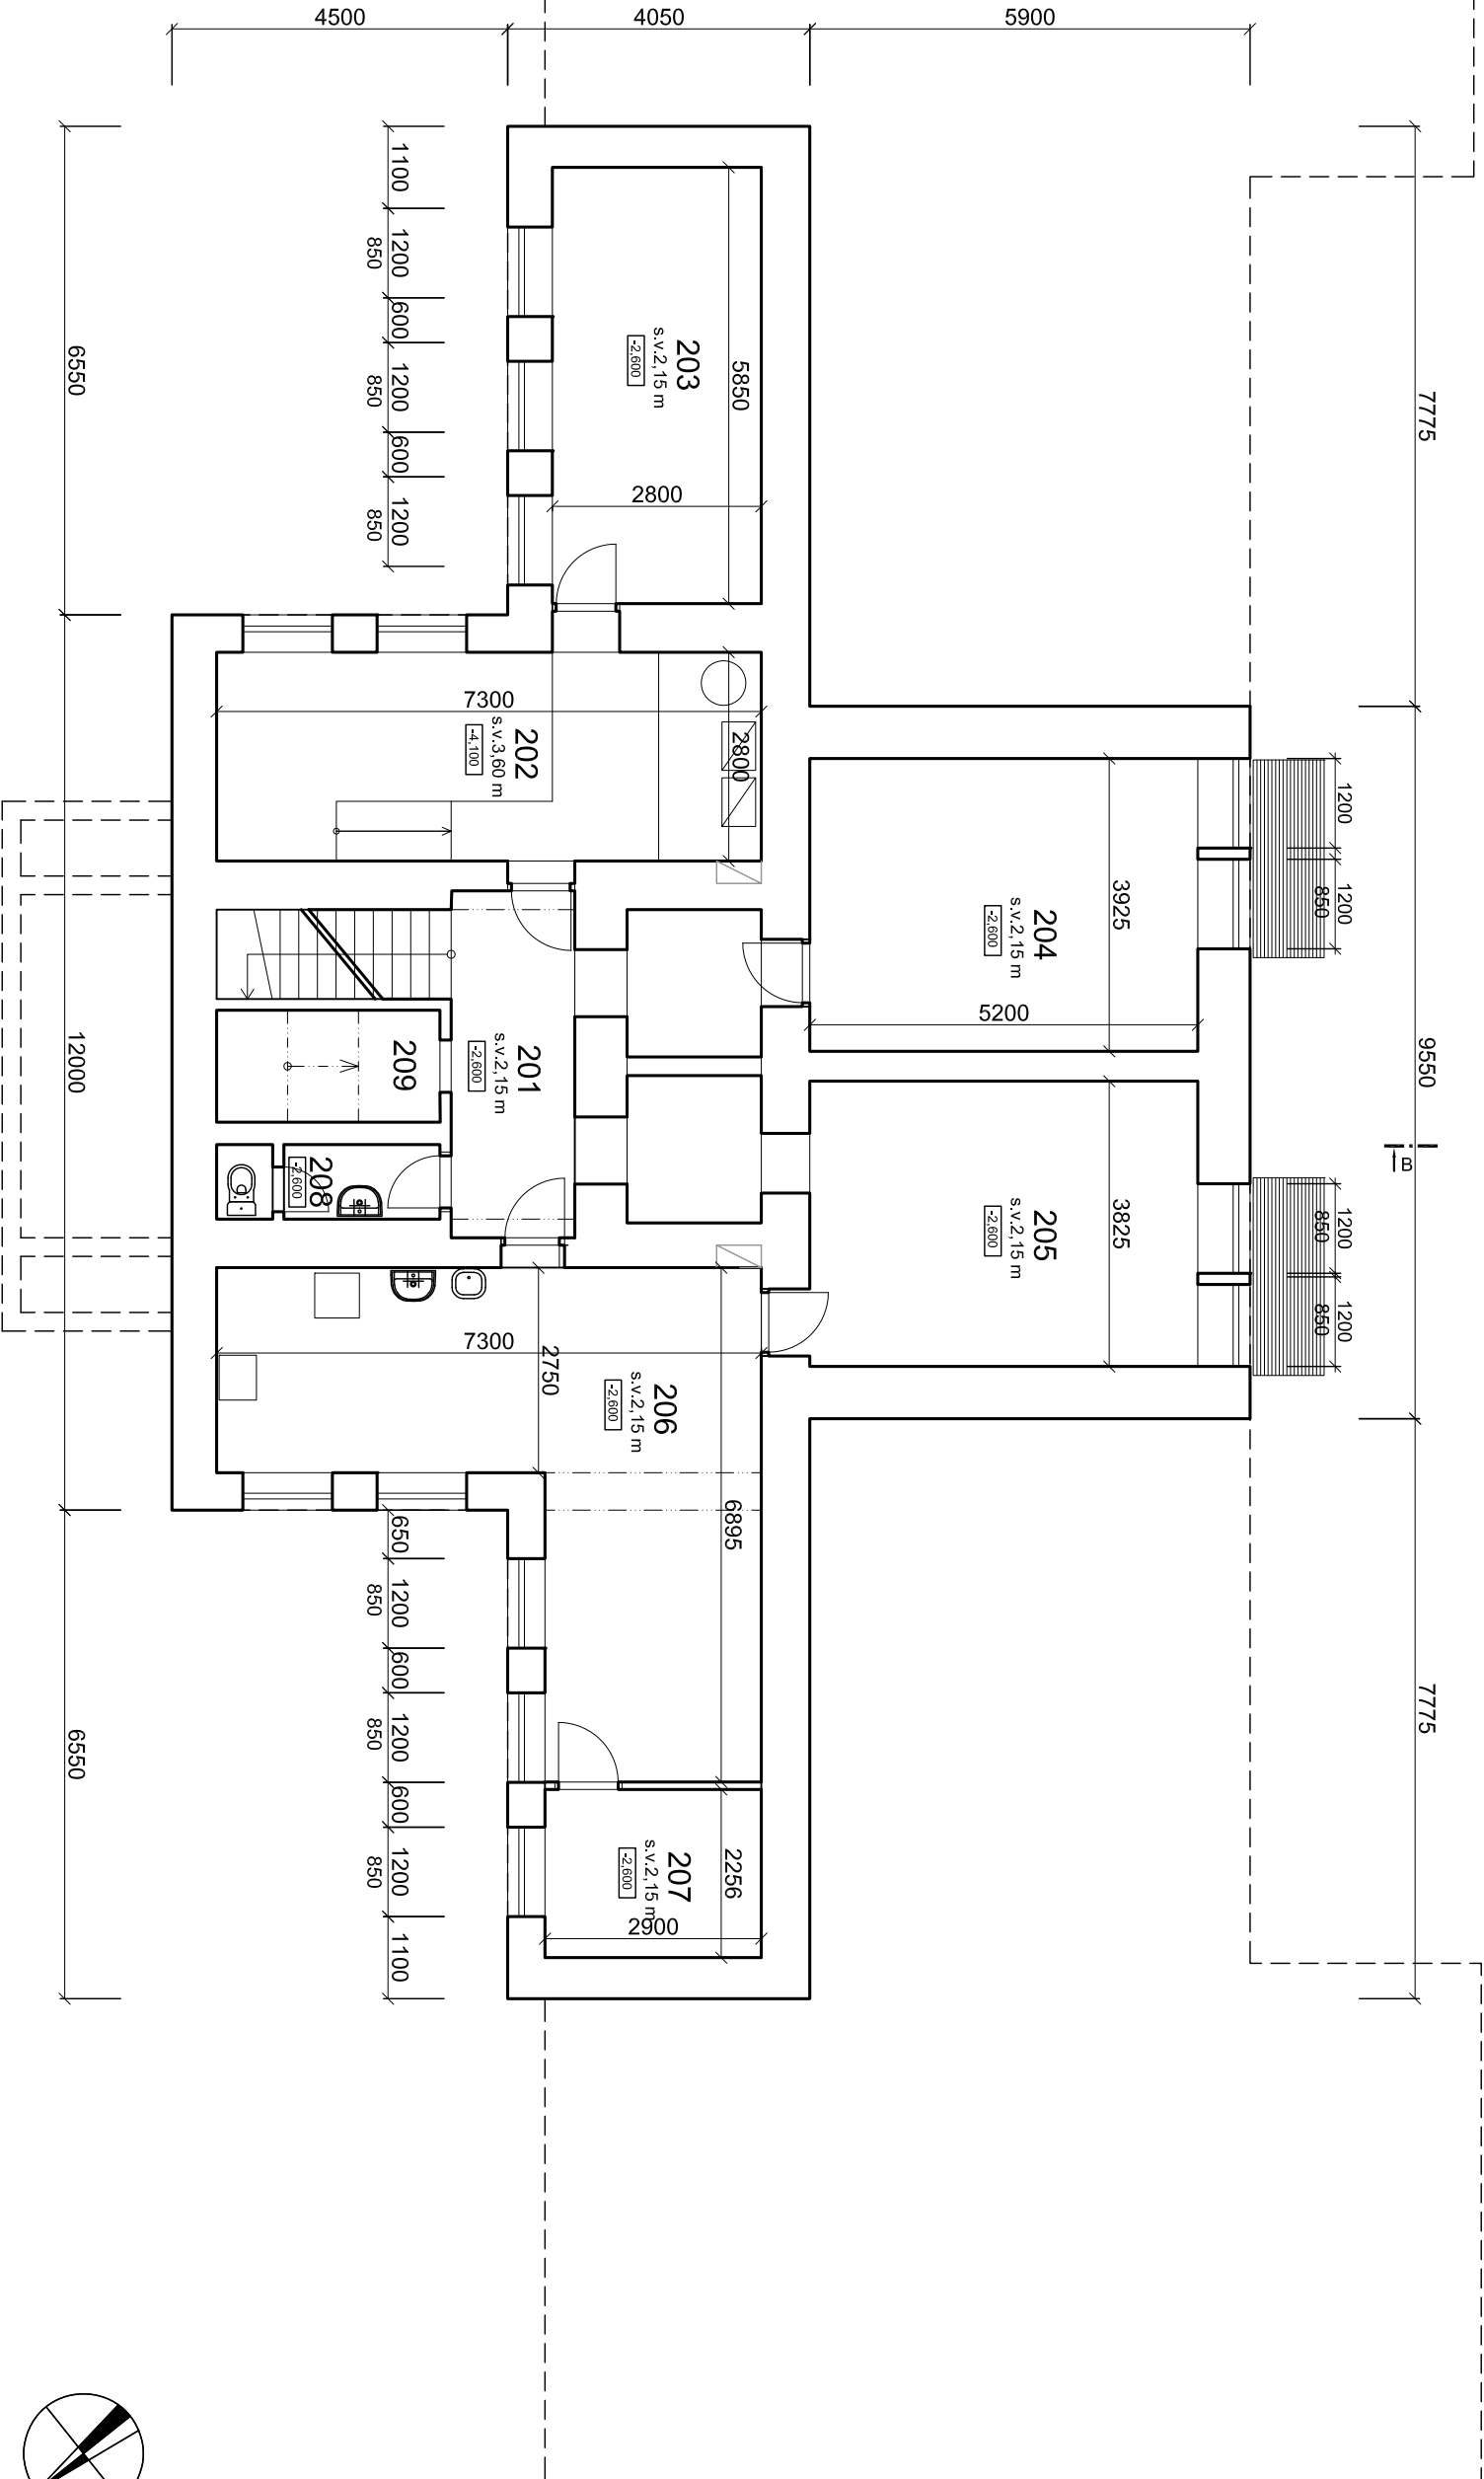

### LEGENDA HMOT

- STÁVAJÍCÍ KONSTRUKCE
- TEPELNÝ IZOLANT

ZODP. PROJEKTANT:				Ing. Petra Studecká, Ph.D., ČKAIT 9547 - pozemní stavby				VYPRACOVAL:	
KRAJ:		Pardubický		OKRES:		Ústí nad Orlicí		OBEC:	
INVESTOR:		Pardubický kraj, Komenského náměstí 125, 532 11 Pardubice						Lanškroun	
STAVBA:		Realizace úspor energie ZŠ Lanškroun, Olbrachtova						DSP	
D.1.1 - ARCHITEKTONICKO-STAVEBNÍ ČÁST		<div><div></div><div><div>Energetická agentura s.r.o.</div><div>Strážovská 343/17, 153 00 Praha 5</div><div>tel:281867178, 731502060</div><div>fax:281861713</div><div>info@energetickaagentura.eu</div><div>www.energetickaagentura.eu</div></div></div>						ČÍSLO PROJEKTU:	
OBSAH VÝKRESU:		PŮDORYS 1.PP – SS						A06319	
								MĚŘÍTKO:	
								1:100	
								FORMÁT:	
								2xA4	
								ČÍSLO VÝKRESU:	
								D.1.1.1	