


Řez 1:20

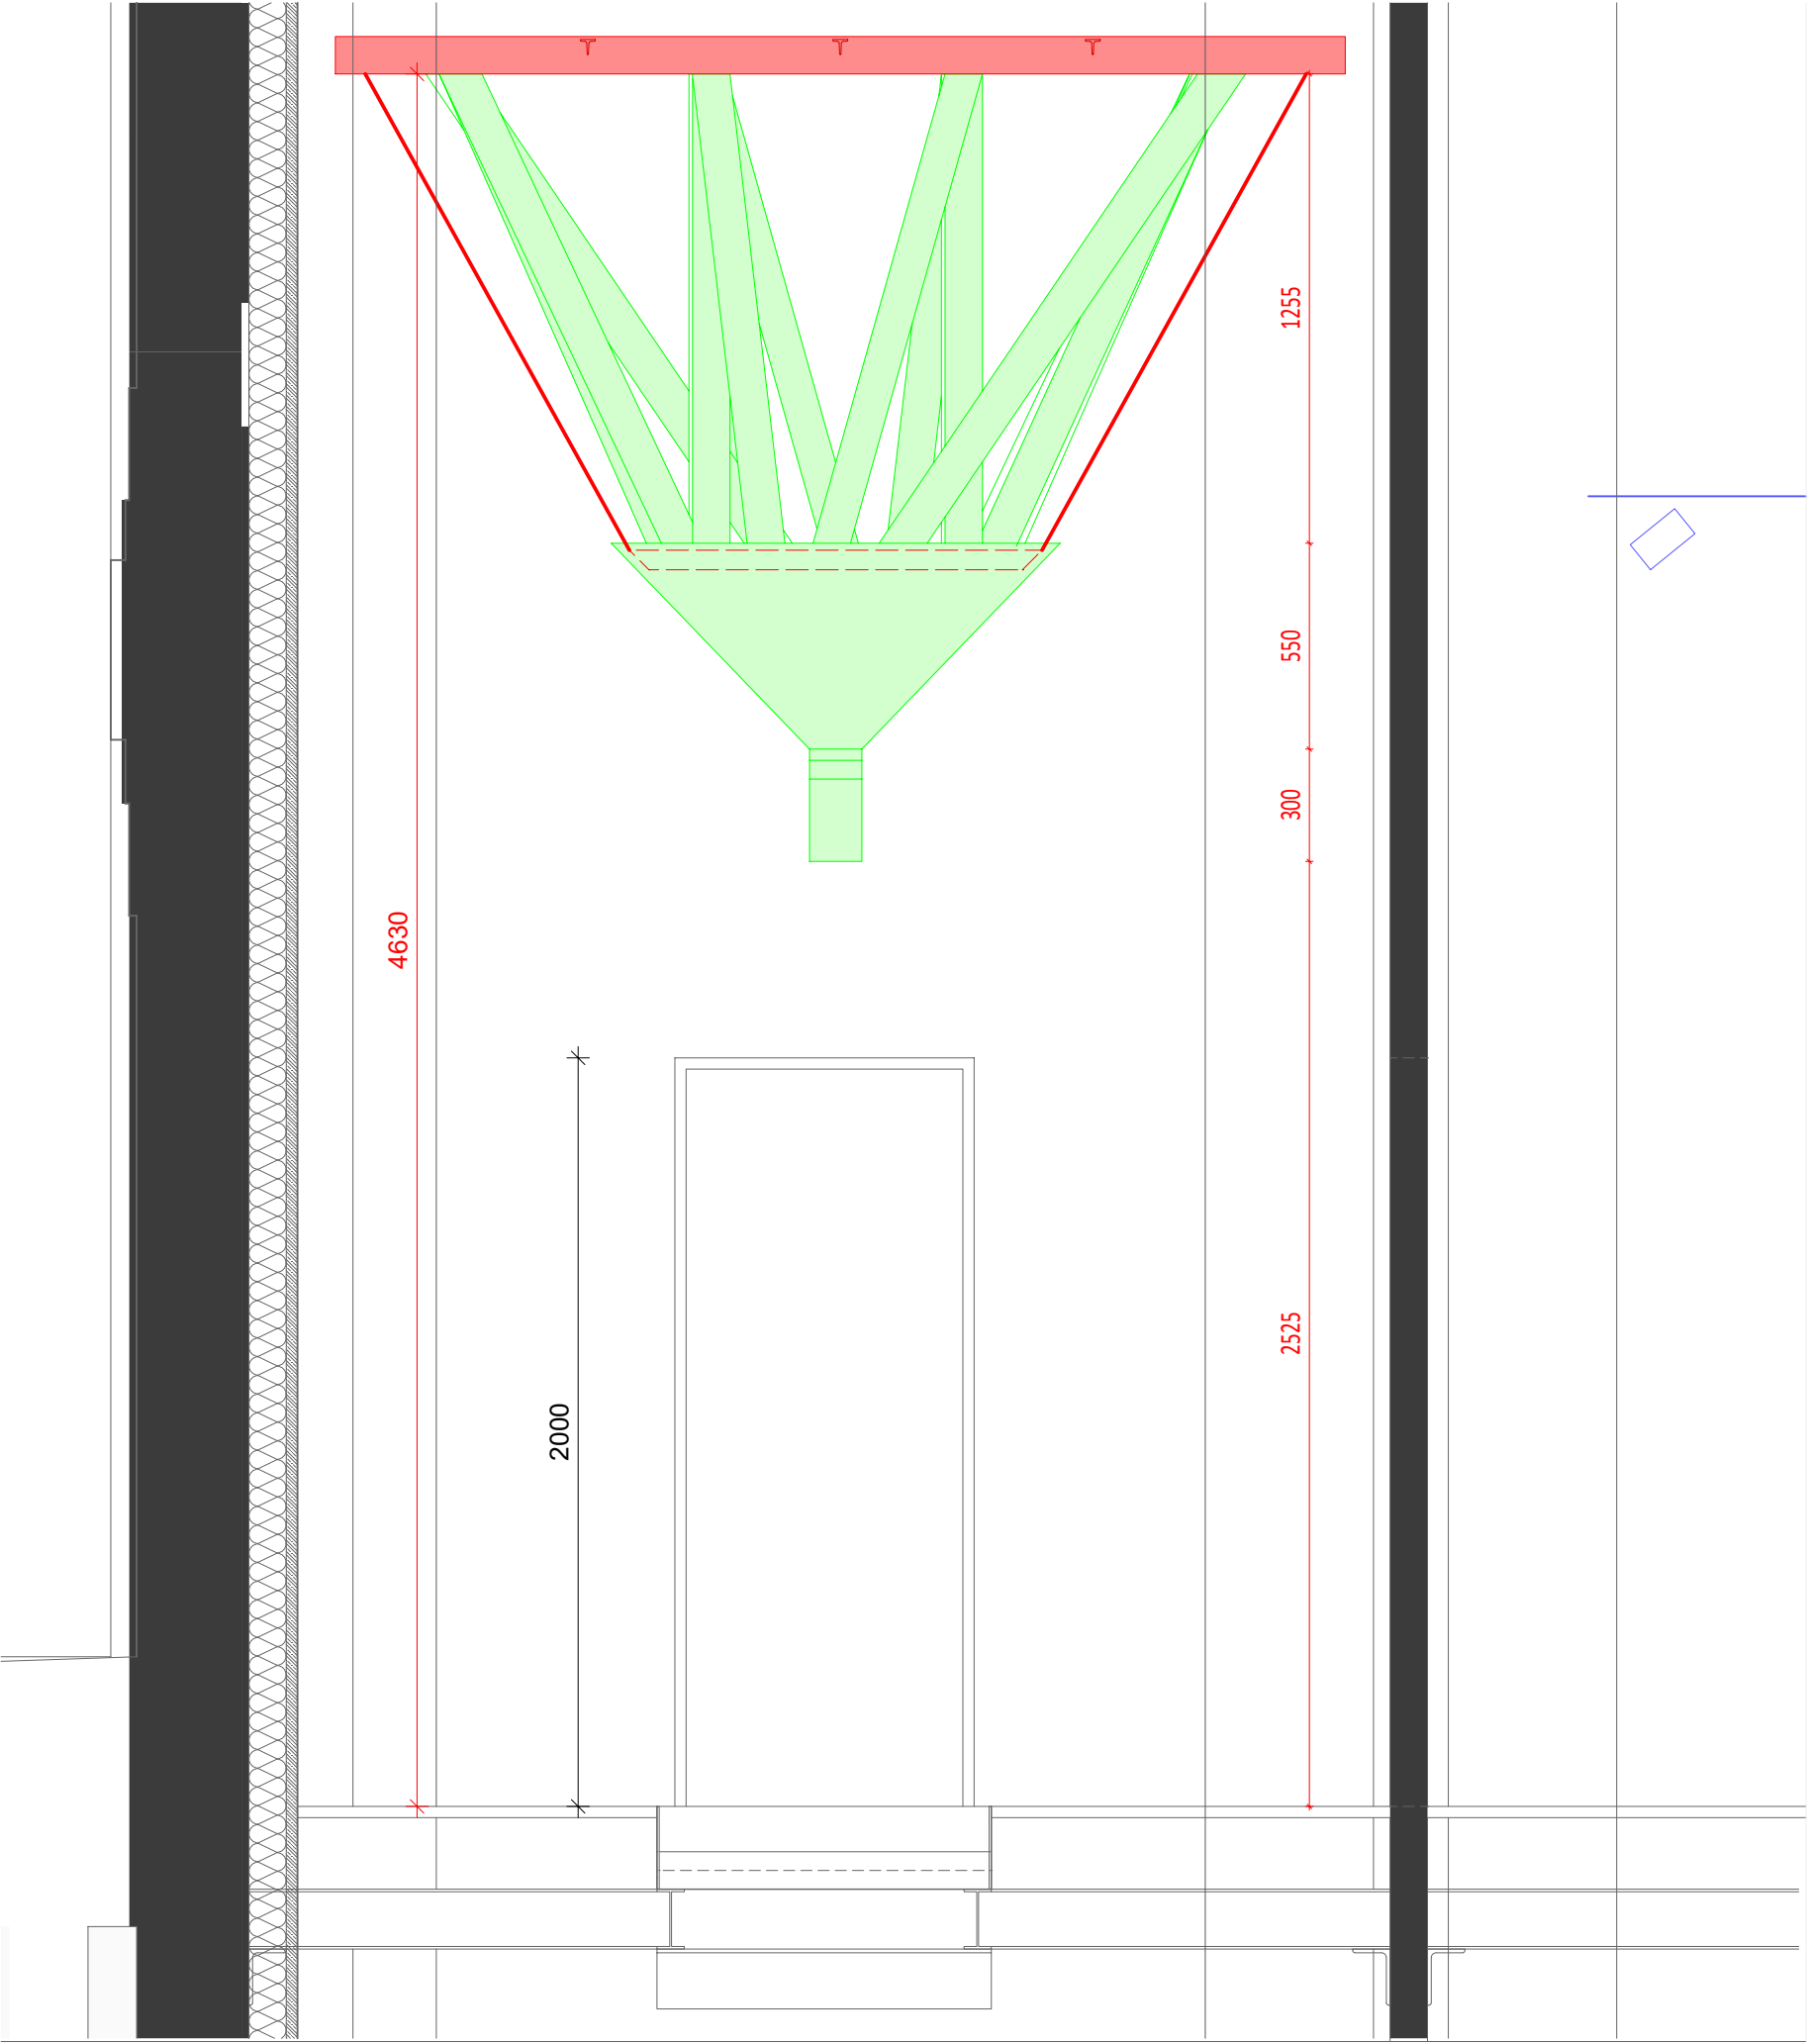

V/Š = 297 / 420 (0.12m2)



# XM 017 č.2

Dokumentace interiéru a expozic Východočeské galerie v Pardubicích  
v objektu Winternitzových mlýnů

Návrh trychtýře na mouku XM 017 výkres č.2

stupeň: část B - Realizační dokumentace interiéru a expozic

investor: Pardubický kraj

zodpovědný projektant: Ing. arch. Petr Všečetka, autorizovaný architekt

vypracovali: Ing. arch. Petr Všečetka, Ing. arch. Karel Menšík, Ing. arch. Tereza Novotná, Ing. Robert Václavík, Ing. arch. Monika Šafářová