
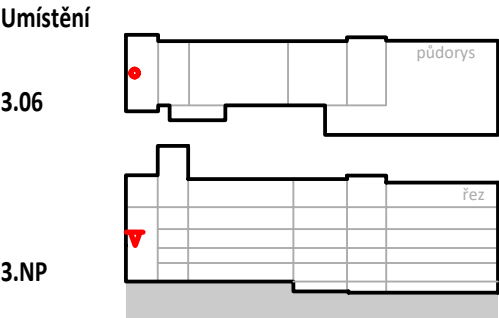


Půdorys 1:20  
půdorys

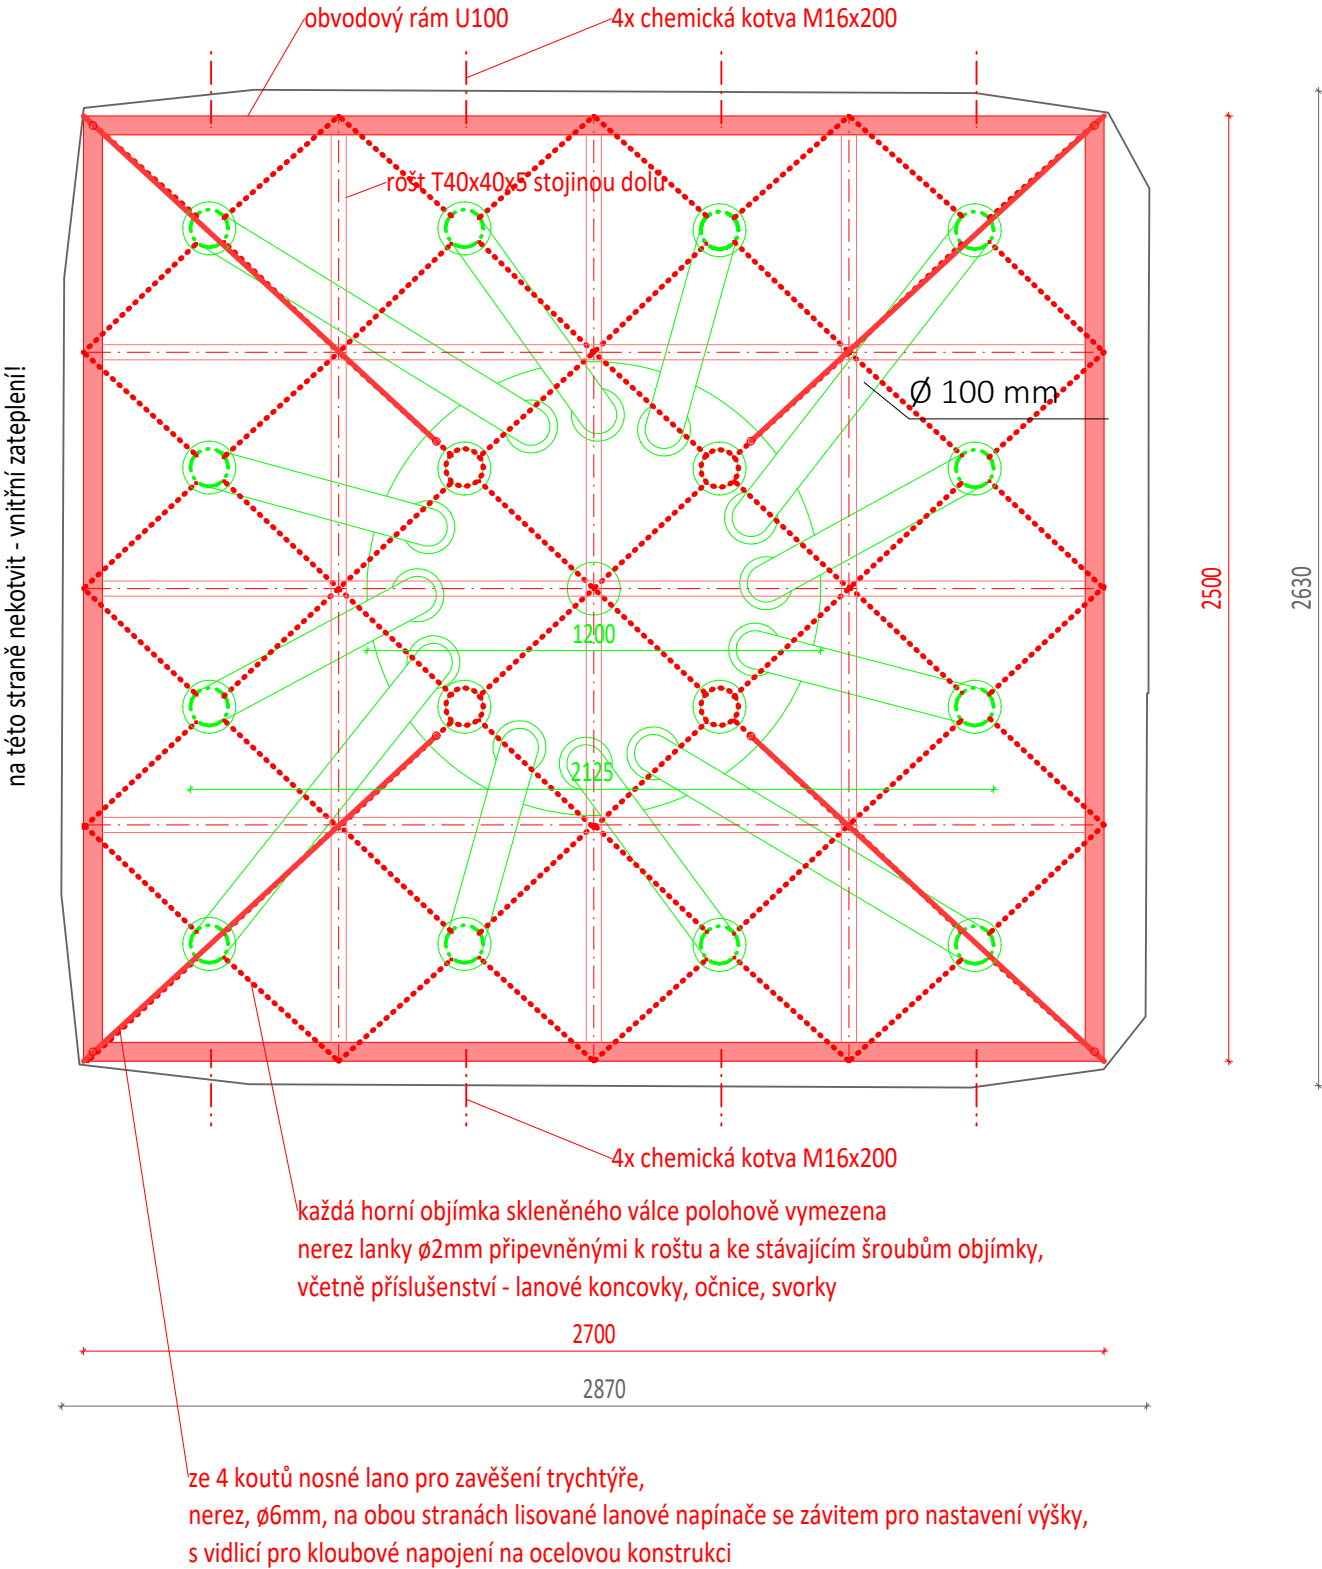

TRANSAT  
ARCHITEKTI

XM 017 č.1

Dokumentace interiéru a expozic Východočeské galerie v Pardubicích  
v objektu Winternitzových mlýnů

Návrh trychtýře na mouku XM 017 výkres č.1

stupeň: část B - Realizační dokumentace interiéru a expozic

investor: Pardubický kraj

zodpovědný projektant: Ing. arch. Petr Všečetka, autorizovaný architekt

vypracovali: Ing. arch. Petr Všečetka, Ing. arch. Karel Menšík, Ing. arch. Tereza Novotná, Ing. Robert Václavík, Ing. arch. Monika Šafářová