


# -NOVÝ STAV

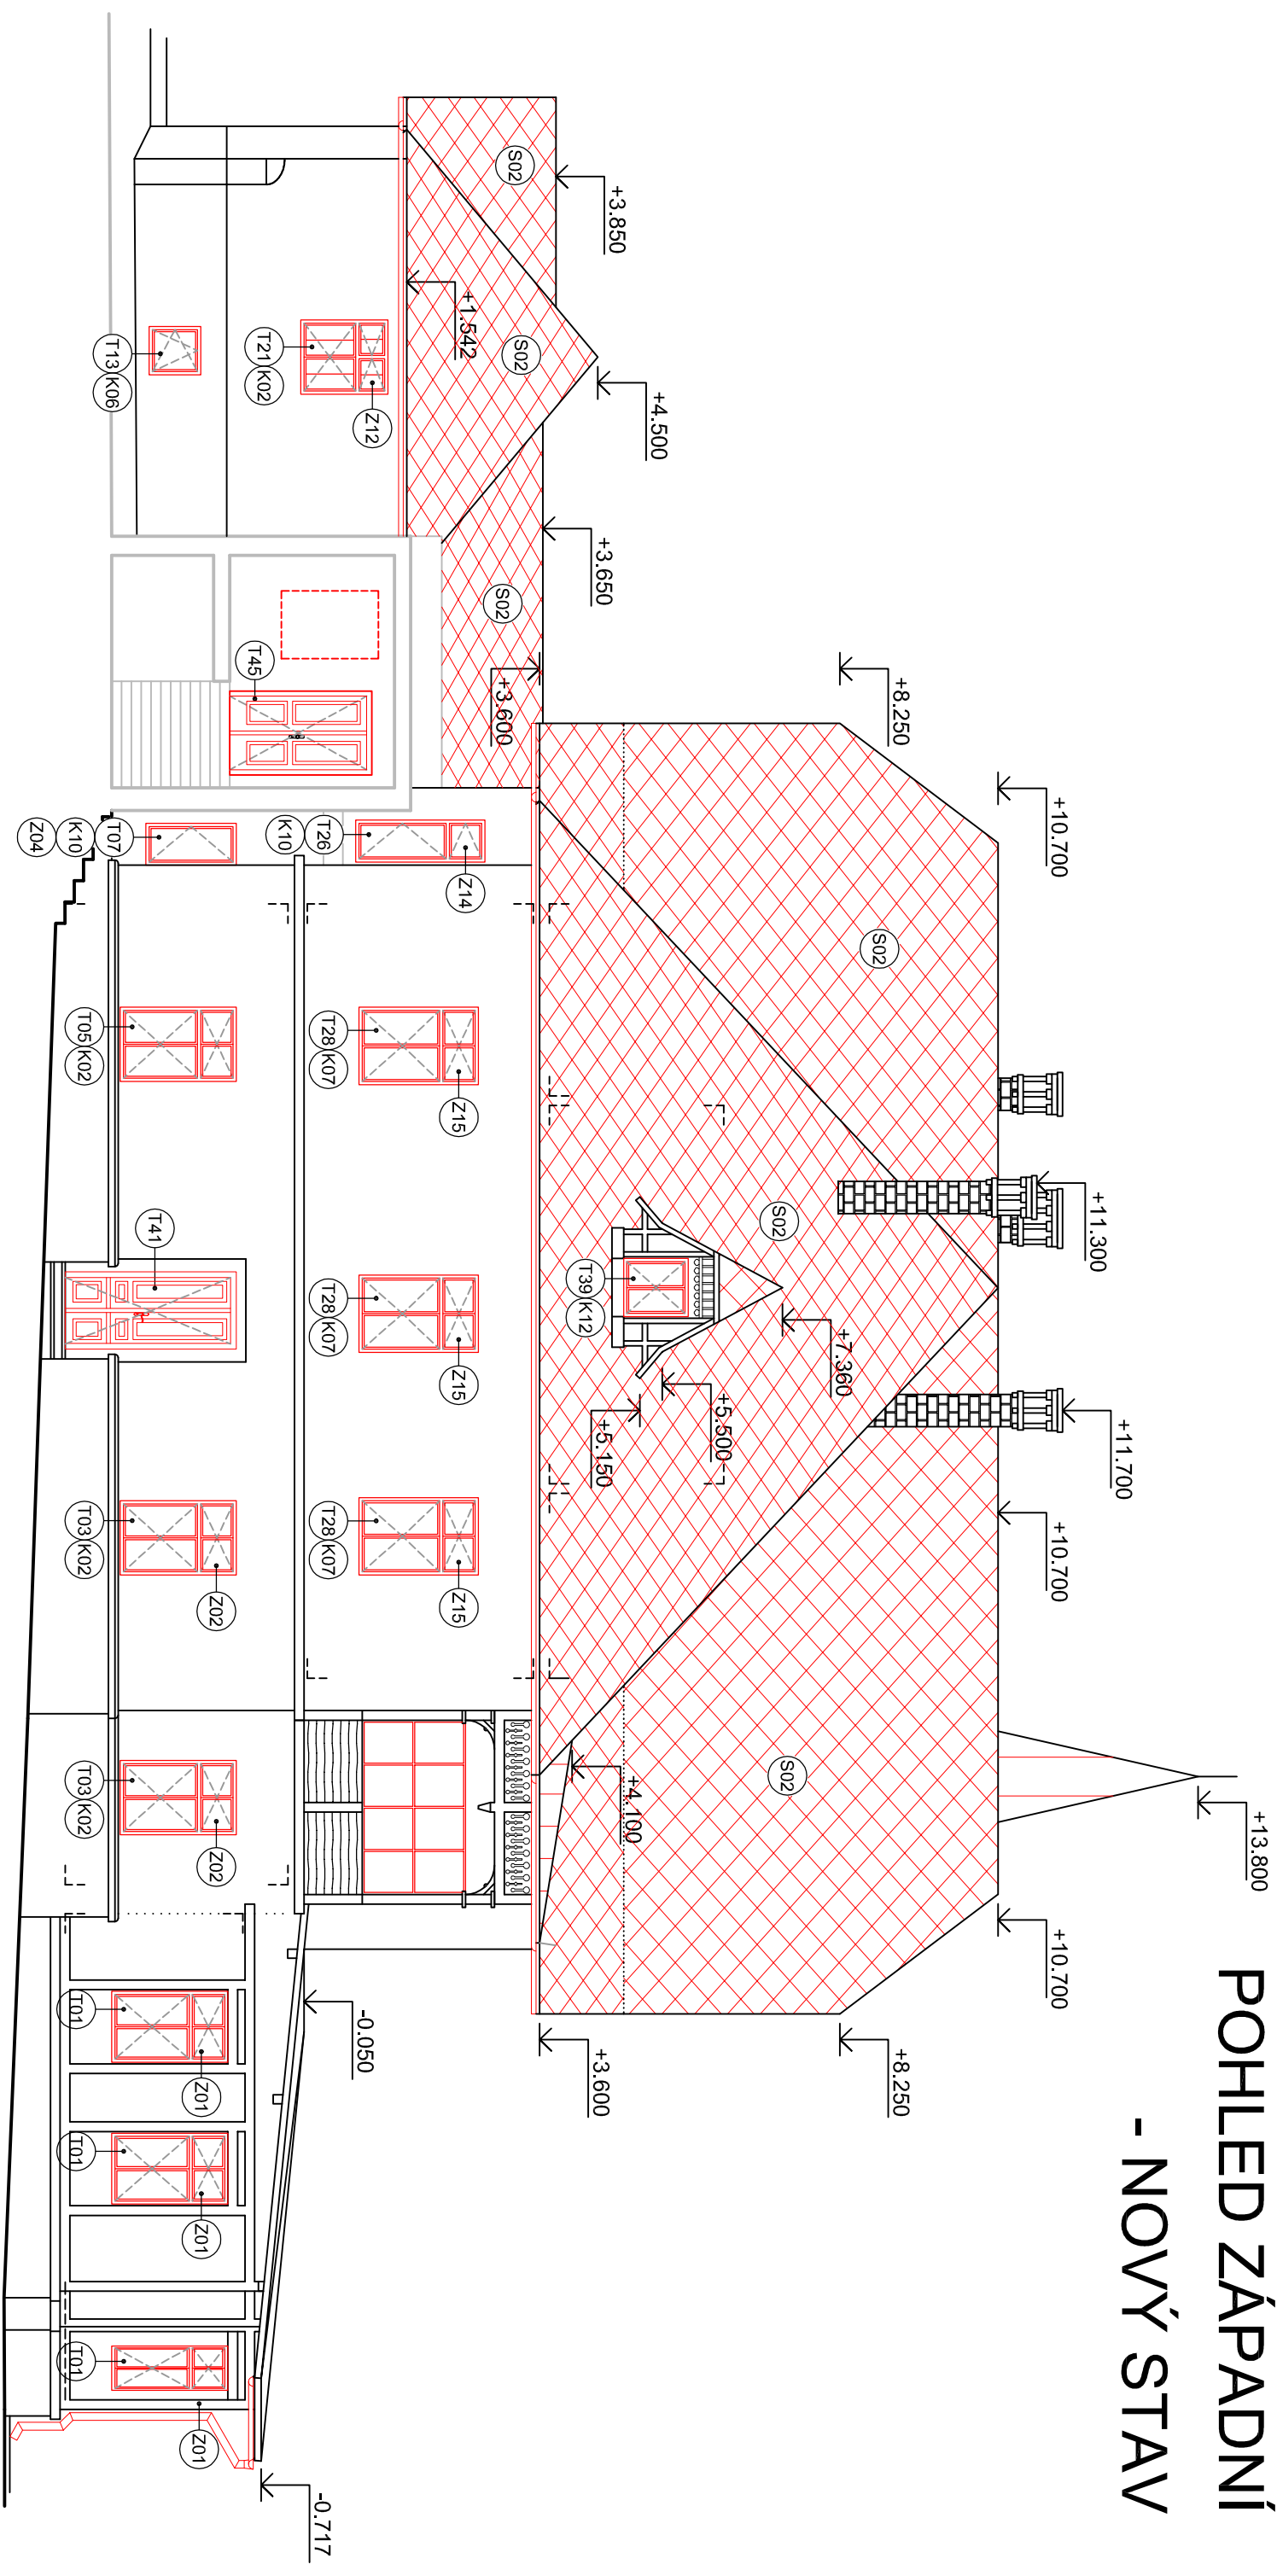

$\pm 0,000=425,200$  m.n.m.

|   |  |                        |                          |
|---|--|------------------------|--------------------------|
| Vypracovali:  |  | Zodpovědný projektant: | Hlavní inženýr projektu: |
| ING. Antonín NADVORNIK  |  | ING. Jaroslav DVOŘÁK   | ING. Jaroslav DVOŘÁK     |
| Místo stavby: Za Kopečkem 353, Žamberk 564 01   |  |                        |                          |
| Investor: Pardubický kraj, Komenského náměstí 125, 532 11 Pardubice                         |  |                        |                          |
| Akce: Realizace úspor energie – ALBERTINUM Žamberk<br>– budova údržby, LDN a Albertova vila |  |                        |                          |
| Objekt: SO 01 ALBERTOVA VILA  |  |                        |                          |
| Výkres: D.1.1.1 ARCHITEKTONICKO-STAVEBNÍ ŘEŠENÍ   |  |                        |                          |
| POHLED ZÁPADNÍ - NOVÝ STAV  |  |                        |                          |