ŘEZ A-A; B-B; C-C - NOVÝ STAV

ŘEZ B-B

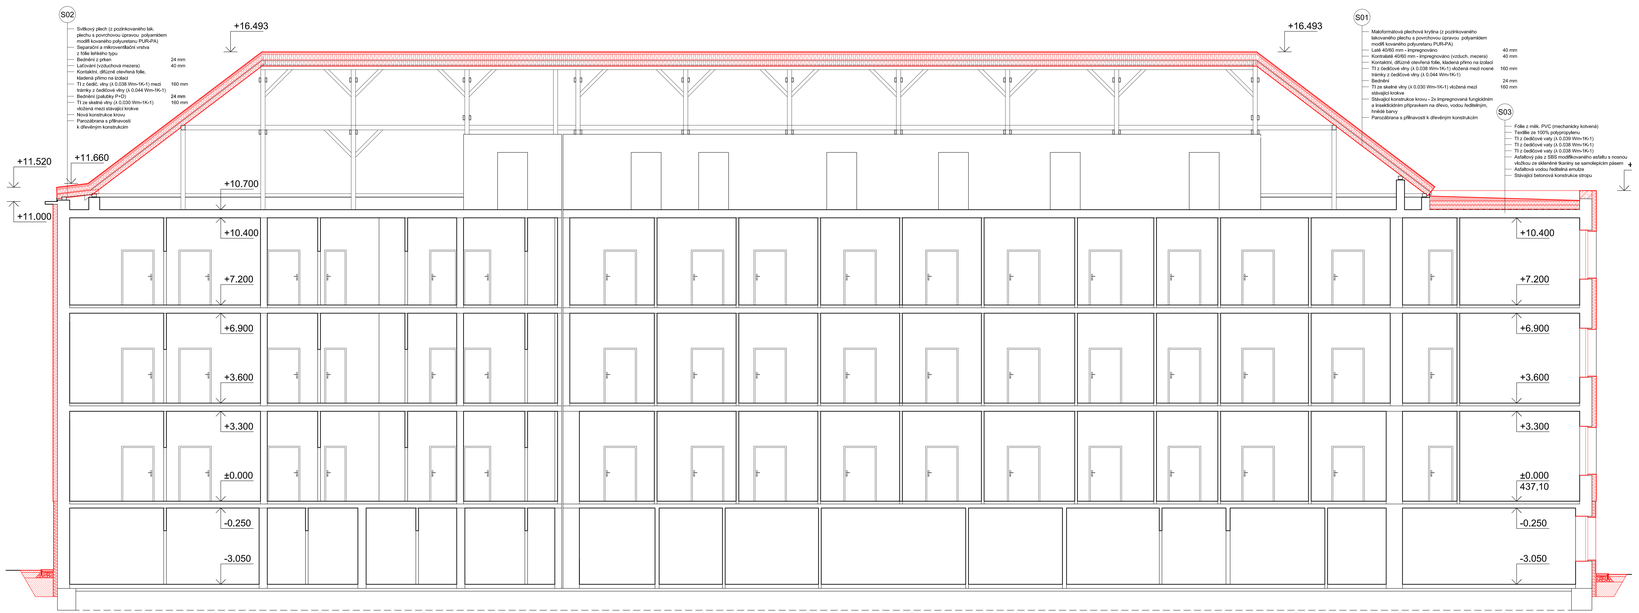

ŘEZ A-A

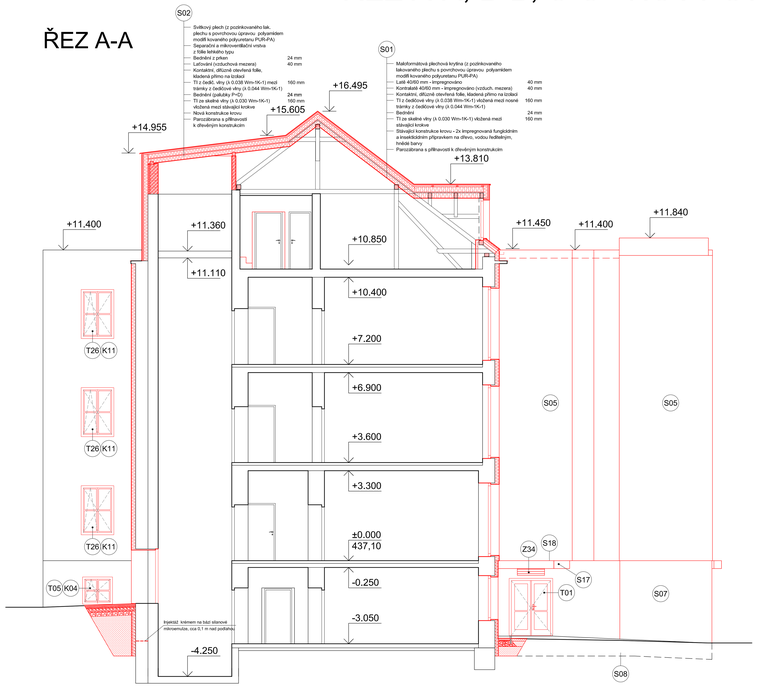

ŘEZ C-C

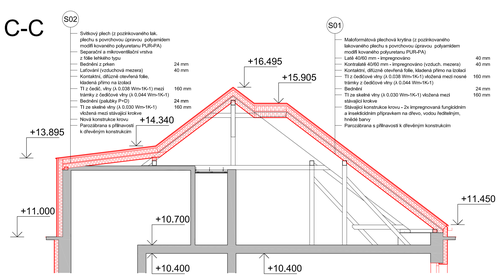

LEGENDA MATERIÁLU

- POLYSTYREN (XPS)
- POLYSTYREN (EPS)
- MINERÁLNÍ VATA

±0,000=437,100 m.n.m.

Vypracoval: ING. Antonín NÁDVORNÍK	Zodpovědný projektant: ING. Jaroslav DVOŘÁK	Hlavní inženýr projektu: ING. Jaroslav DVOŘÁK	SINC PROJEKČNÍ A INŽENÝRSKÁ SPOLEČNOST
Místo stavby: Za Kopečkem 353, Žamberk 564 01			Sinc s.r.o. IČ: 288 14 878
Investor: Pardubický kraj, Komenského náměstí 125, 532 11 Pardubice			+420 775 124 685 www.sinc.cz
Akce: Realizace úspor energie – ALBERTINUM Žamberk – budova údržby, LDN a Albertova vila			Formát: 10 A4 Paré:
			Datum: 11/2019
			Stupeň: DSP
Objekt: SO 03 LDN ZATEPLENÍ			Zak. č.: 190804
			Měřítko: 1:100
Výkres: D.1.3.1 ARCHITEKTONICKO-STAVEBNÍ ŘEŠENÍ			Č.v.
ŘEZ A-A; B-B; C-C - NOVÝ STAV			D.1.3.1.16