POHLEDY - NOVÝ STAV

POHLED VÝCHODNÍ*

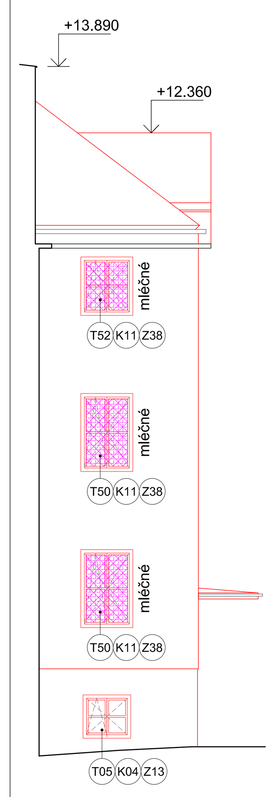

POHLED ZÁPADNÍ*

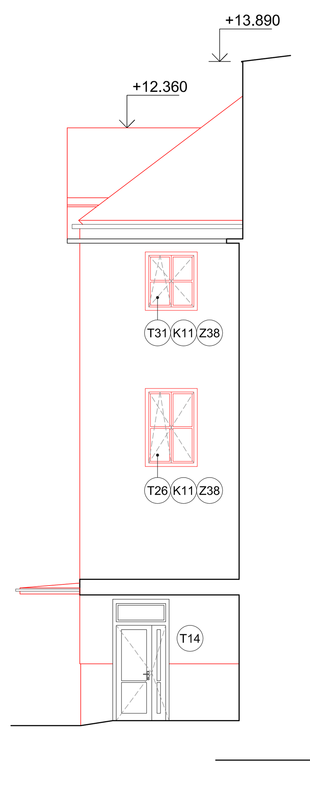

POHLED SEVERNÍ

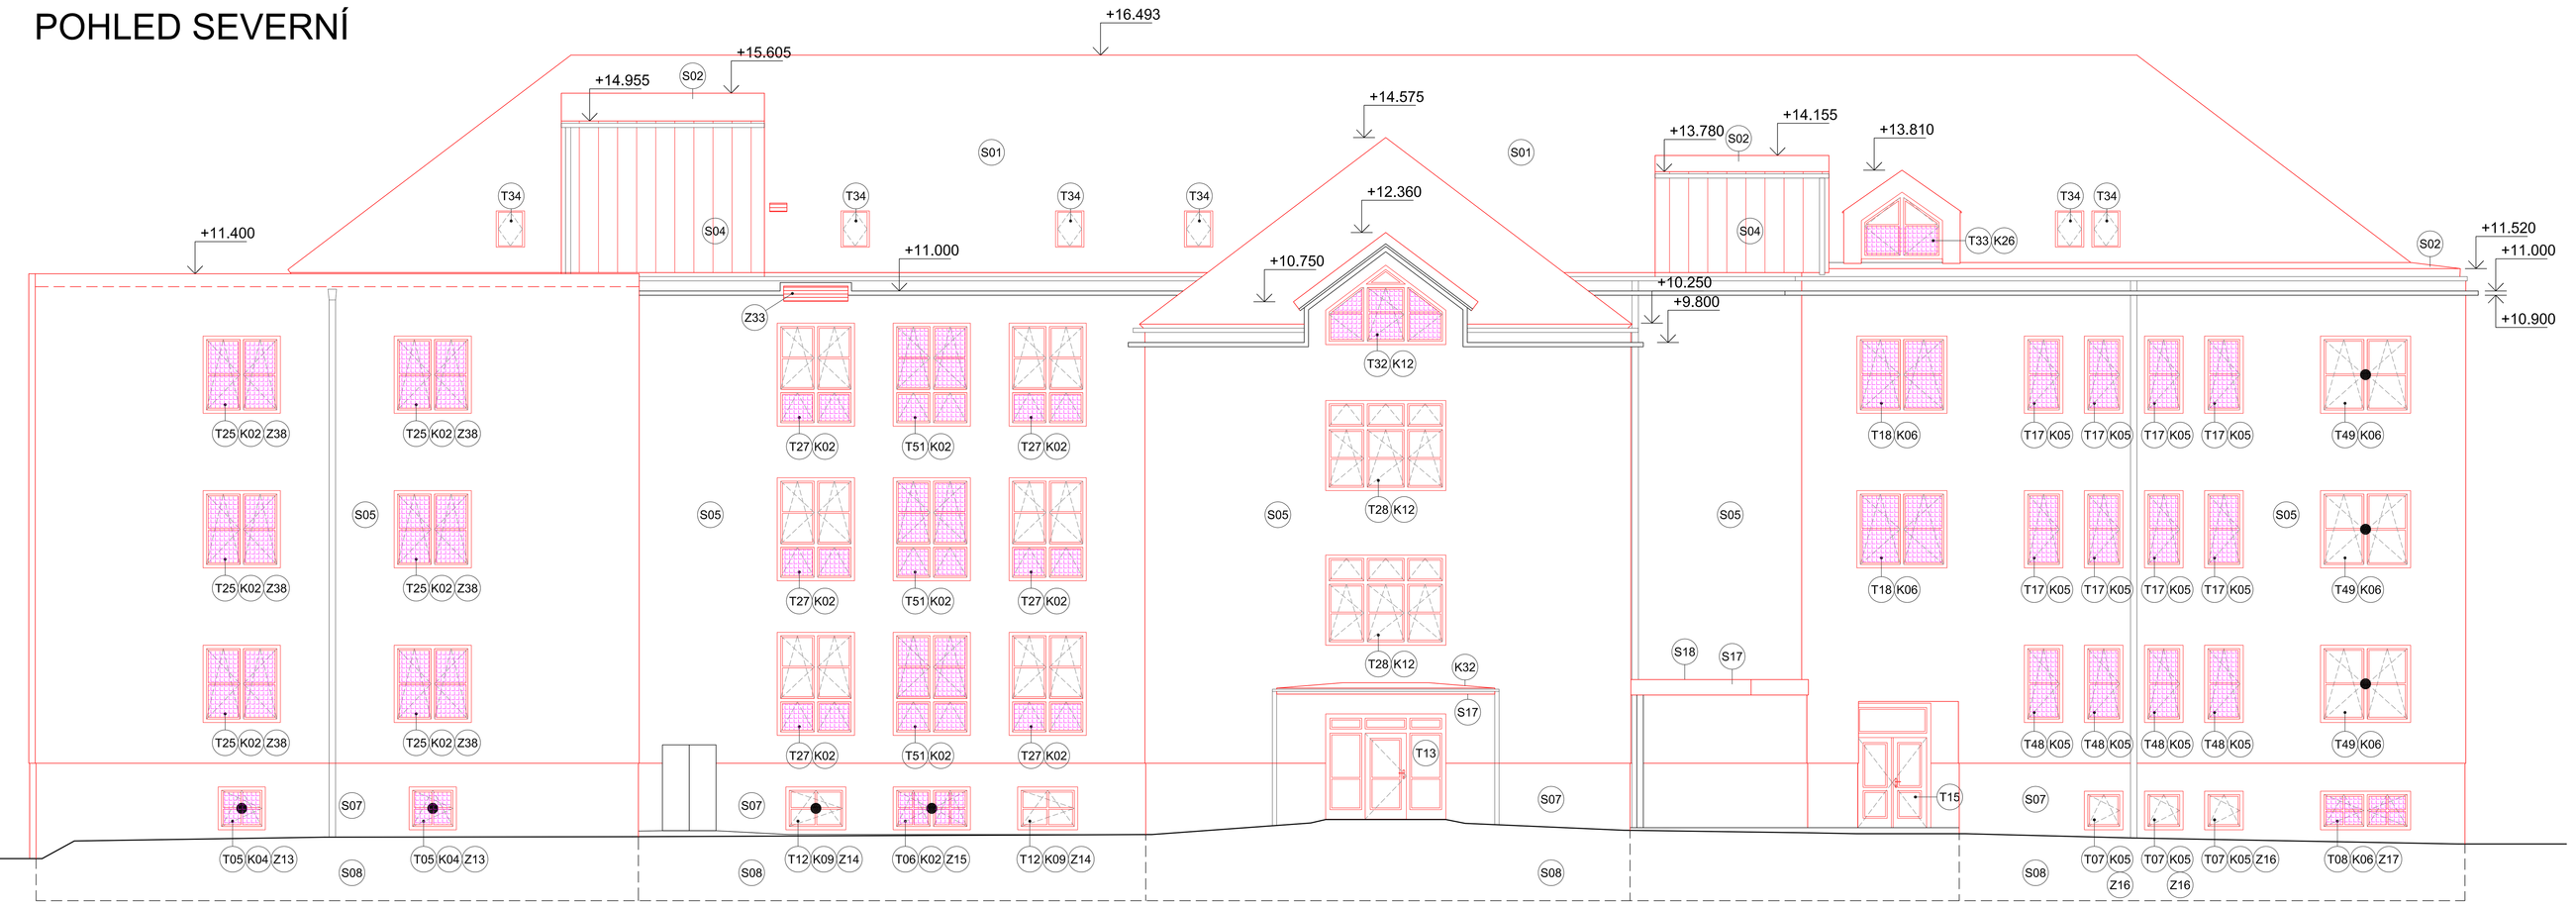

POHLED ZÁPADNÍ

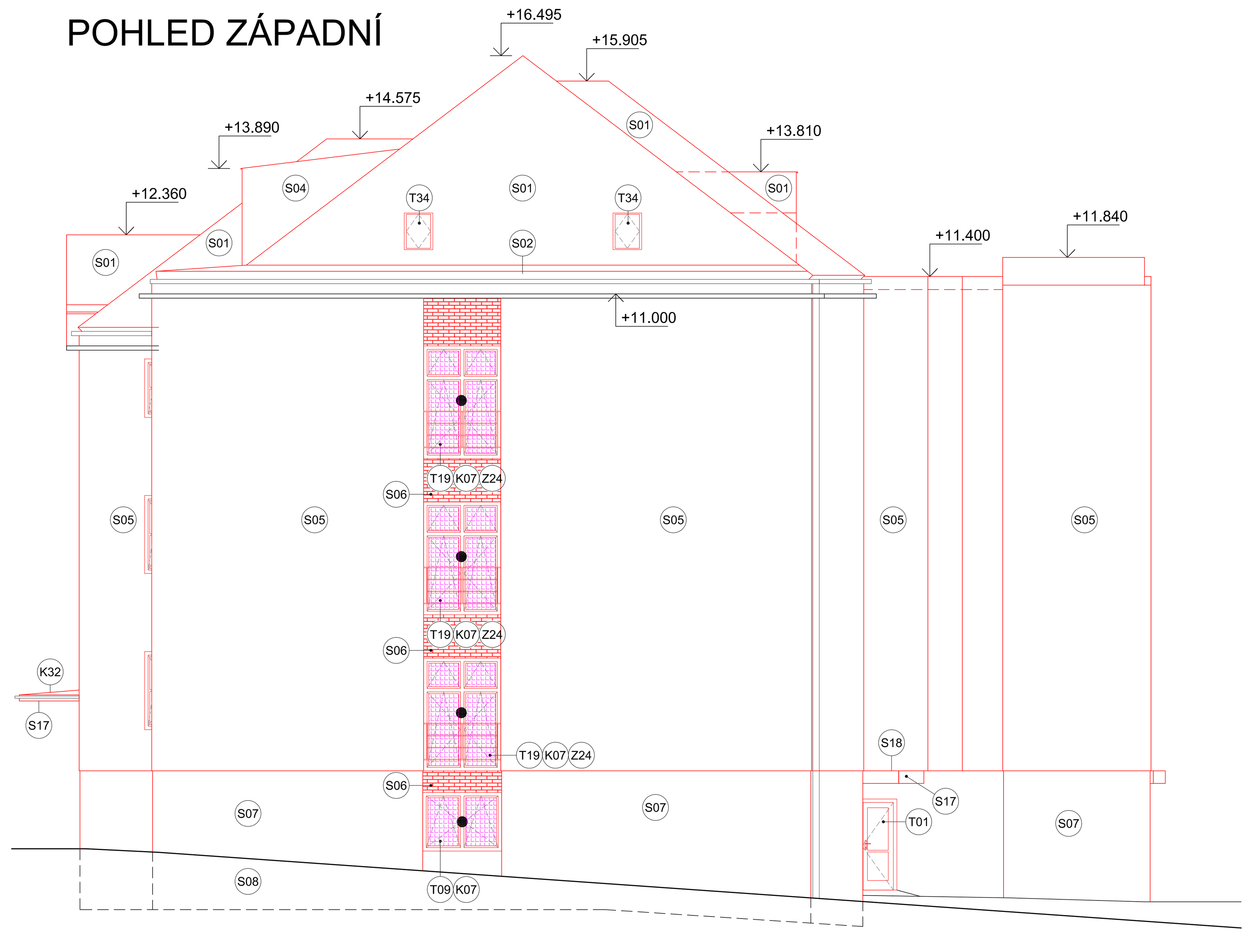

POHLED ZÁPADNÍ**

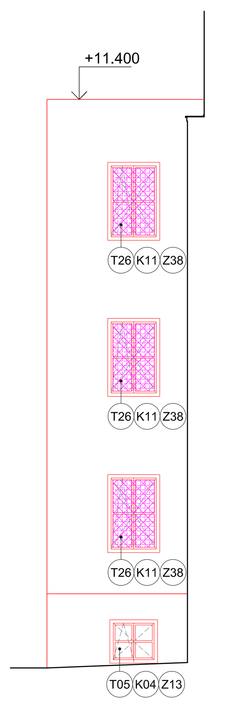

POHLED JIŽNÍ

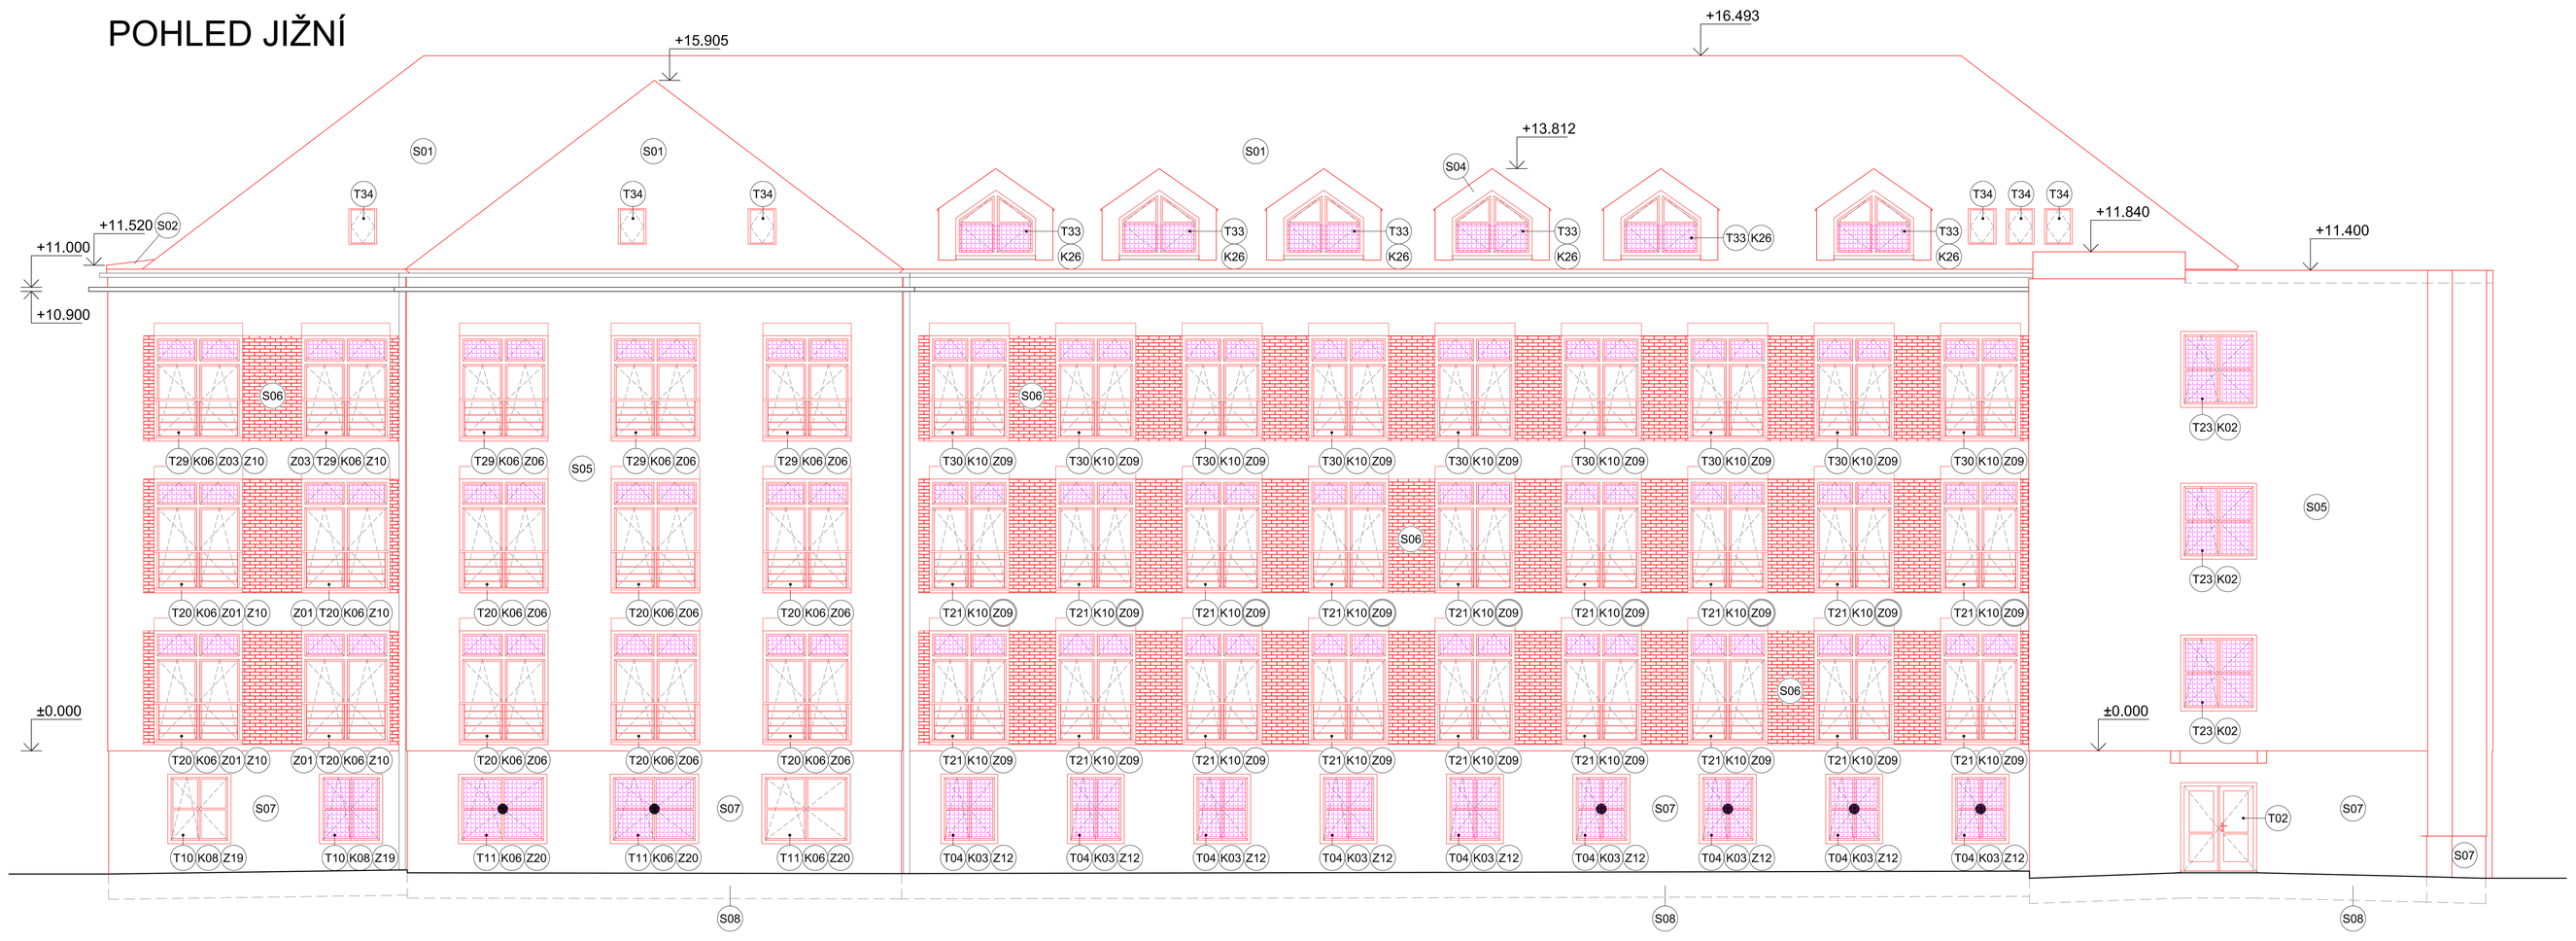

POHLED VÝCHODNÍ

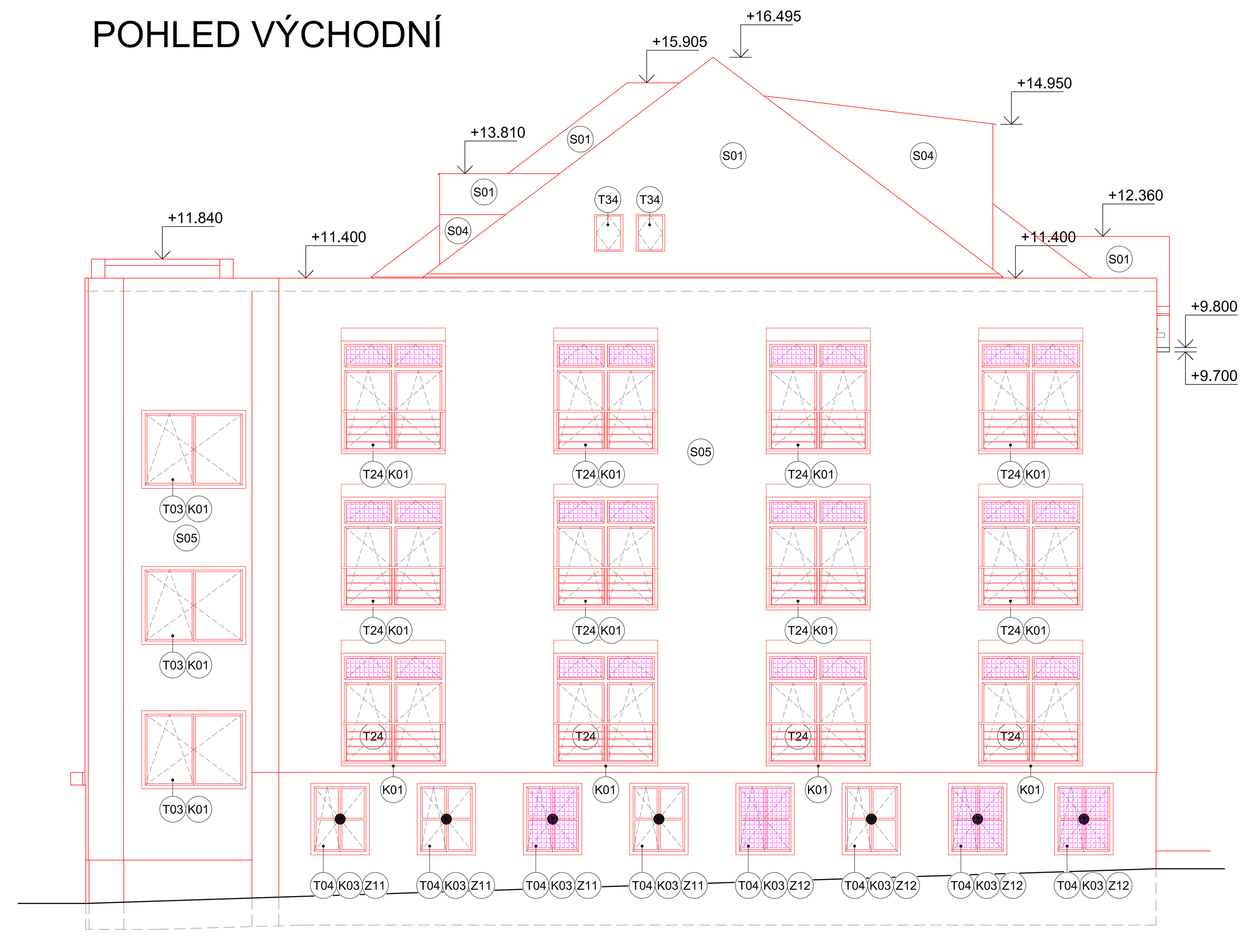

±0,000=437,100 m.n.m.

LEGENDA

- NOVÉ KONSTRUKCE
- UMÍSTĚNÍ SÍTĚ PROTI HMYZU
- INTERIÉROVÁ ŽALUZIE

Vypracoval: ING. Antonín NADVORNÍK	Zodpovědný projektant: ING. Jaroslav DVOŘÁK	Hlavní inženýr projektu: ING. Jaroslav DVOŘÁK	SINC spol. s r.o. IČ: 288 14 878 +420 775 124 685 www.sinc.cz
Místo stavby: Za Kopečkem 353, Žamberk 564 01			
Investor: Pardubický kraj, Komenského náměstí 125, 532 11 Pardubice			
Akce: Realizace úspor energie – ALBERTINUM Žamberk – budova údržby, LDN a Albertova vila			Formát: 10 A4 Datum: 11/2019 Stupeň: DSP Zak. č.: 190804 Měřítko: 1:100 Paré:
Objekt: SO 03 LDN ZATEPLENÍ			
Výkres: D.1.3.1 ARCHITEKTONICKO-STAVEBNÍ ŘEŠENÍ			Č.v. D.1.3.1.17
POHLEDY - NOVÝ STAV			