



ŘEZY - NOVÝ STAV

ŘEZ E-E

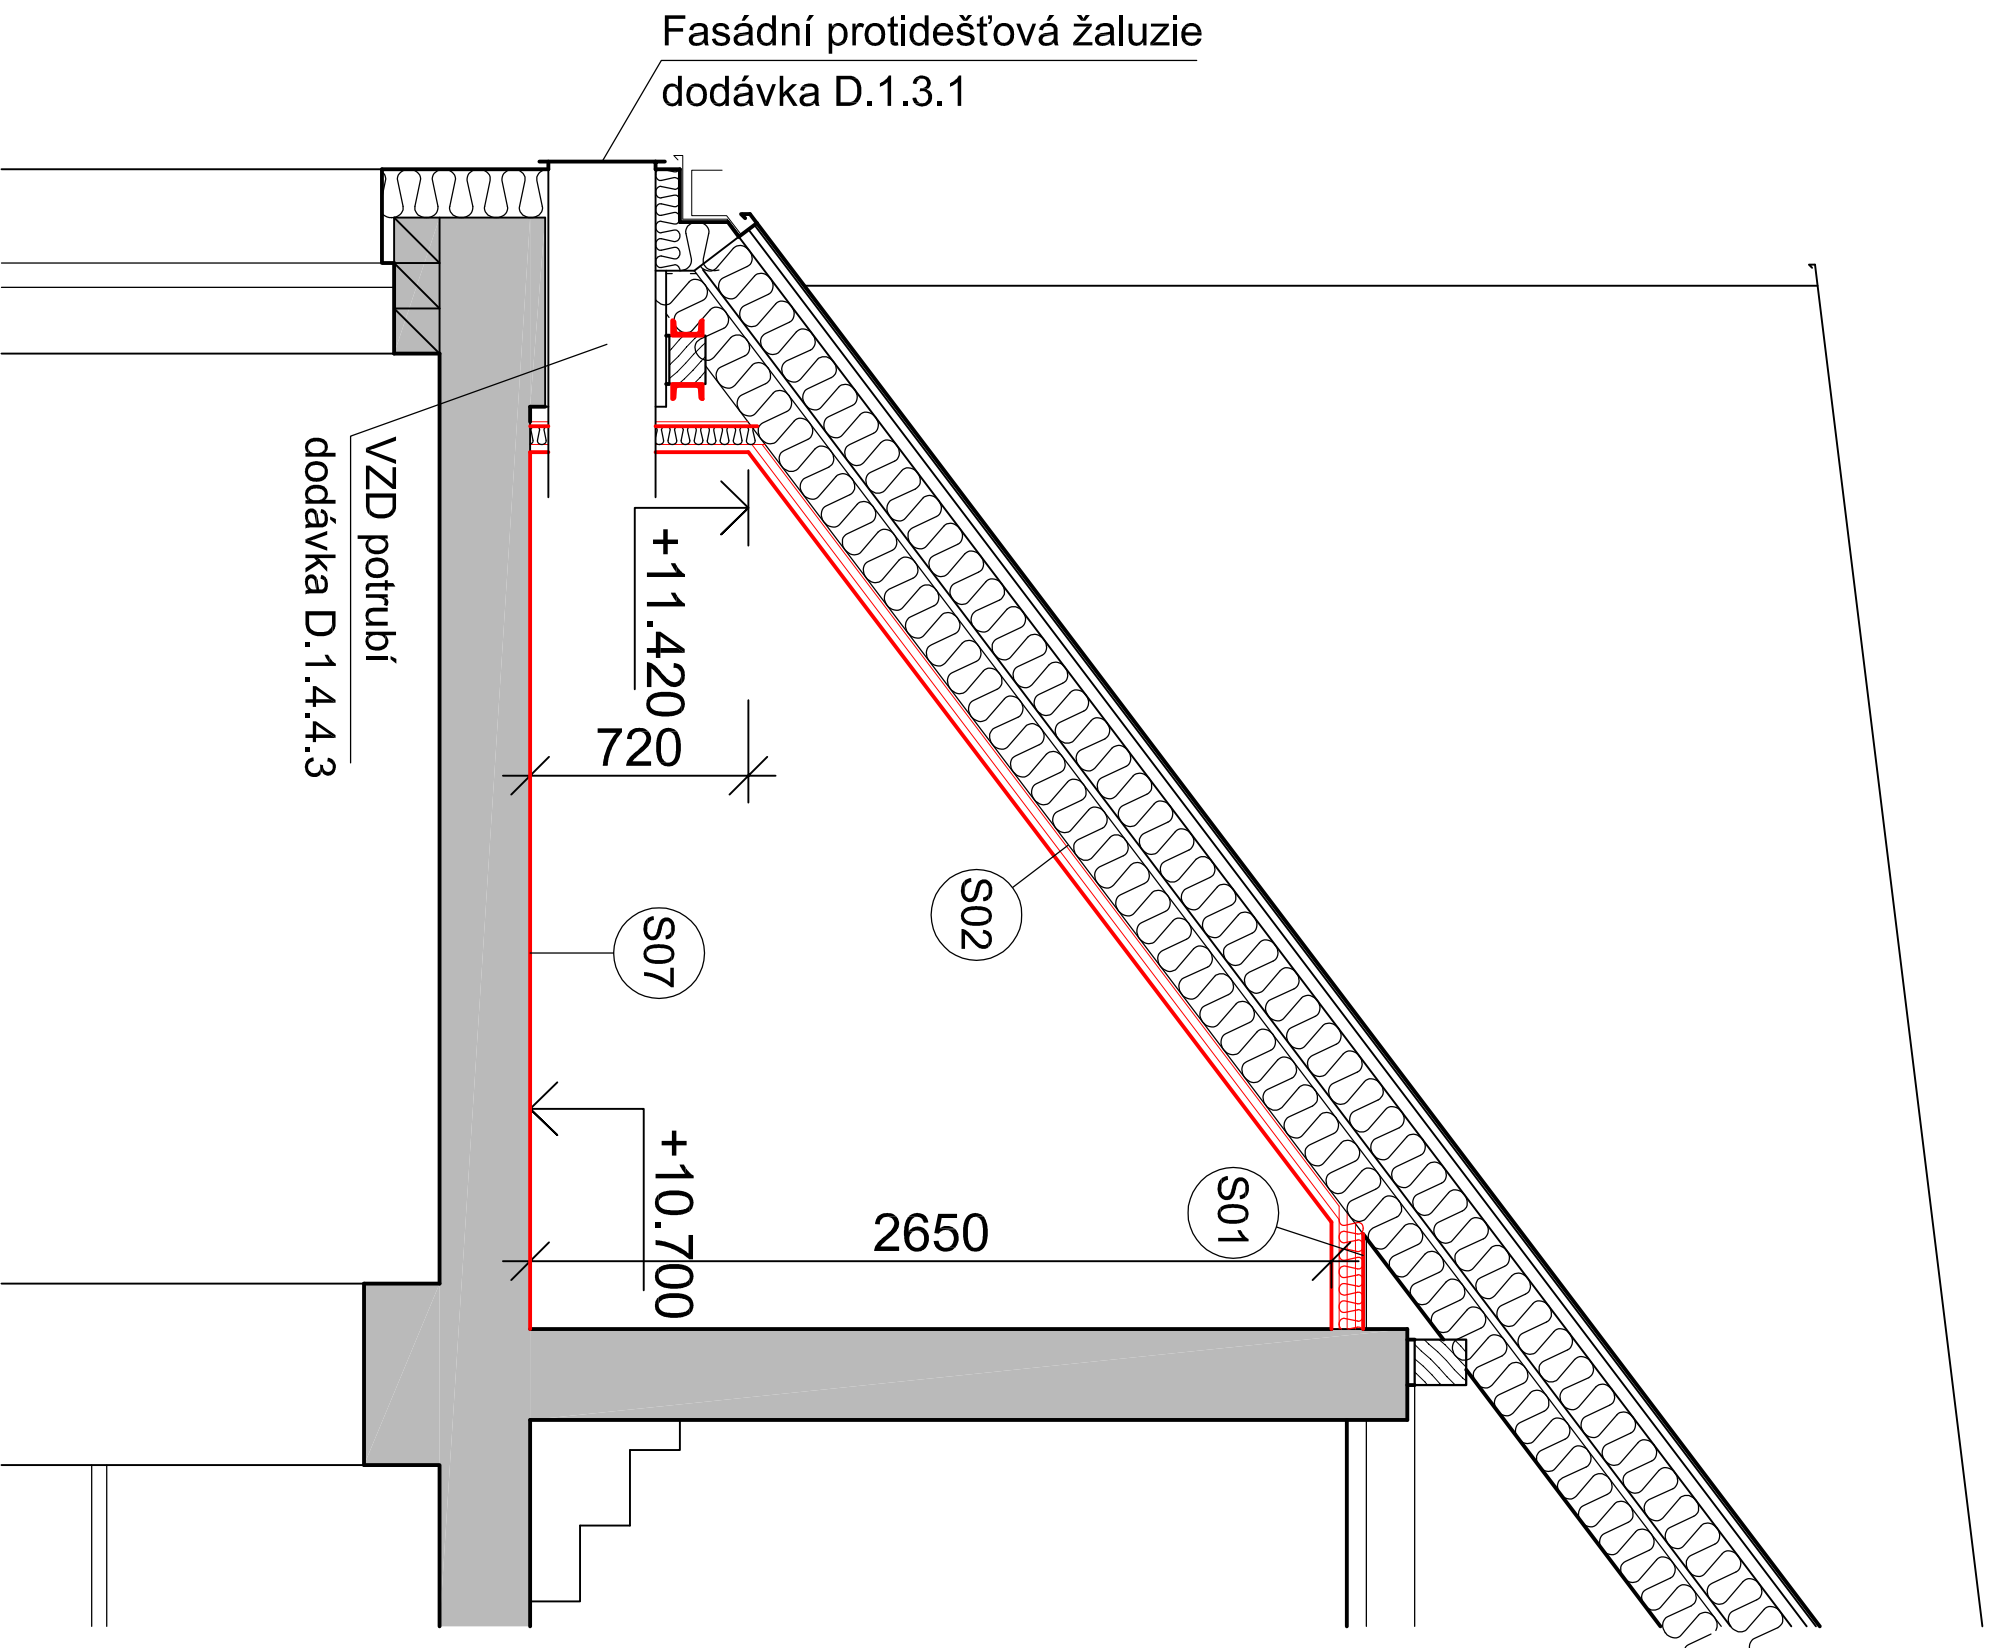

ŘEZ D-D

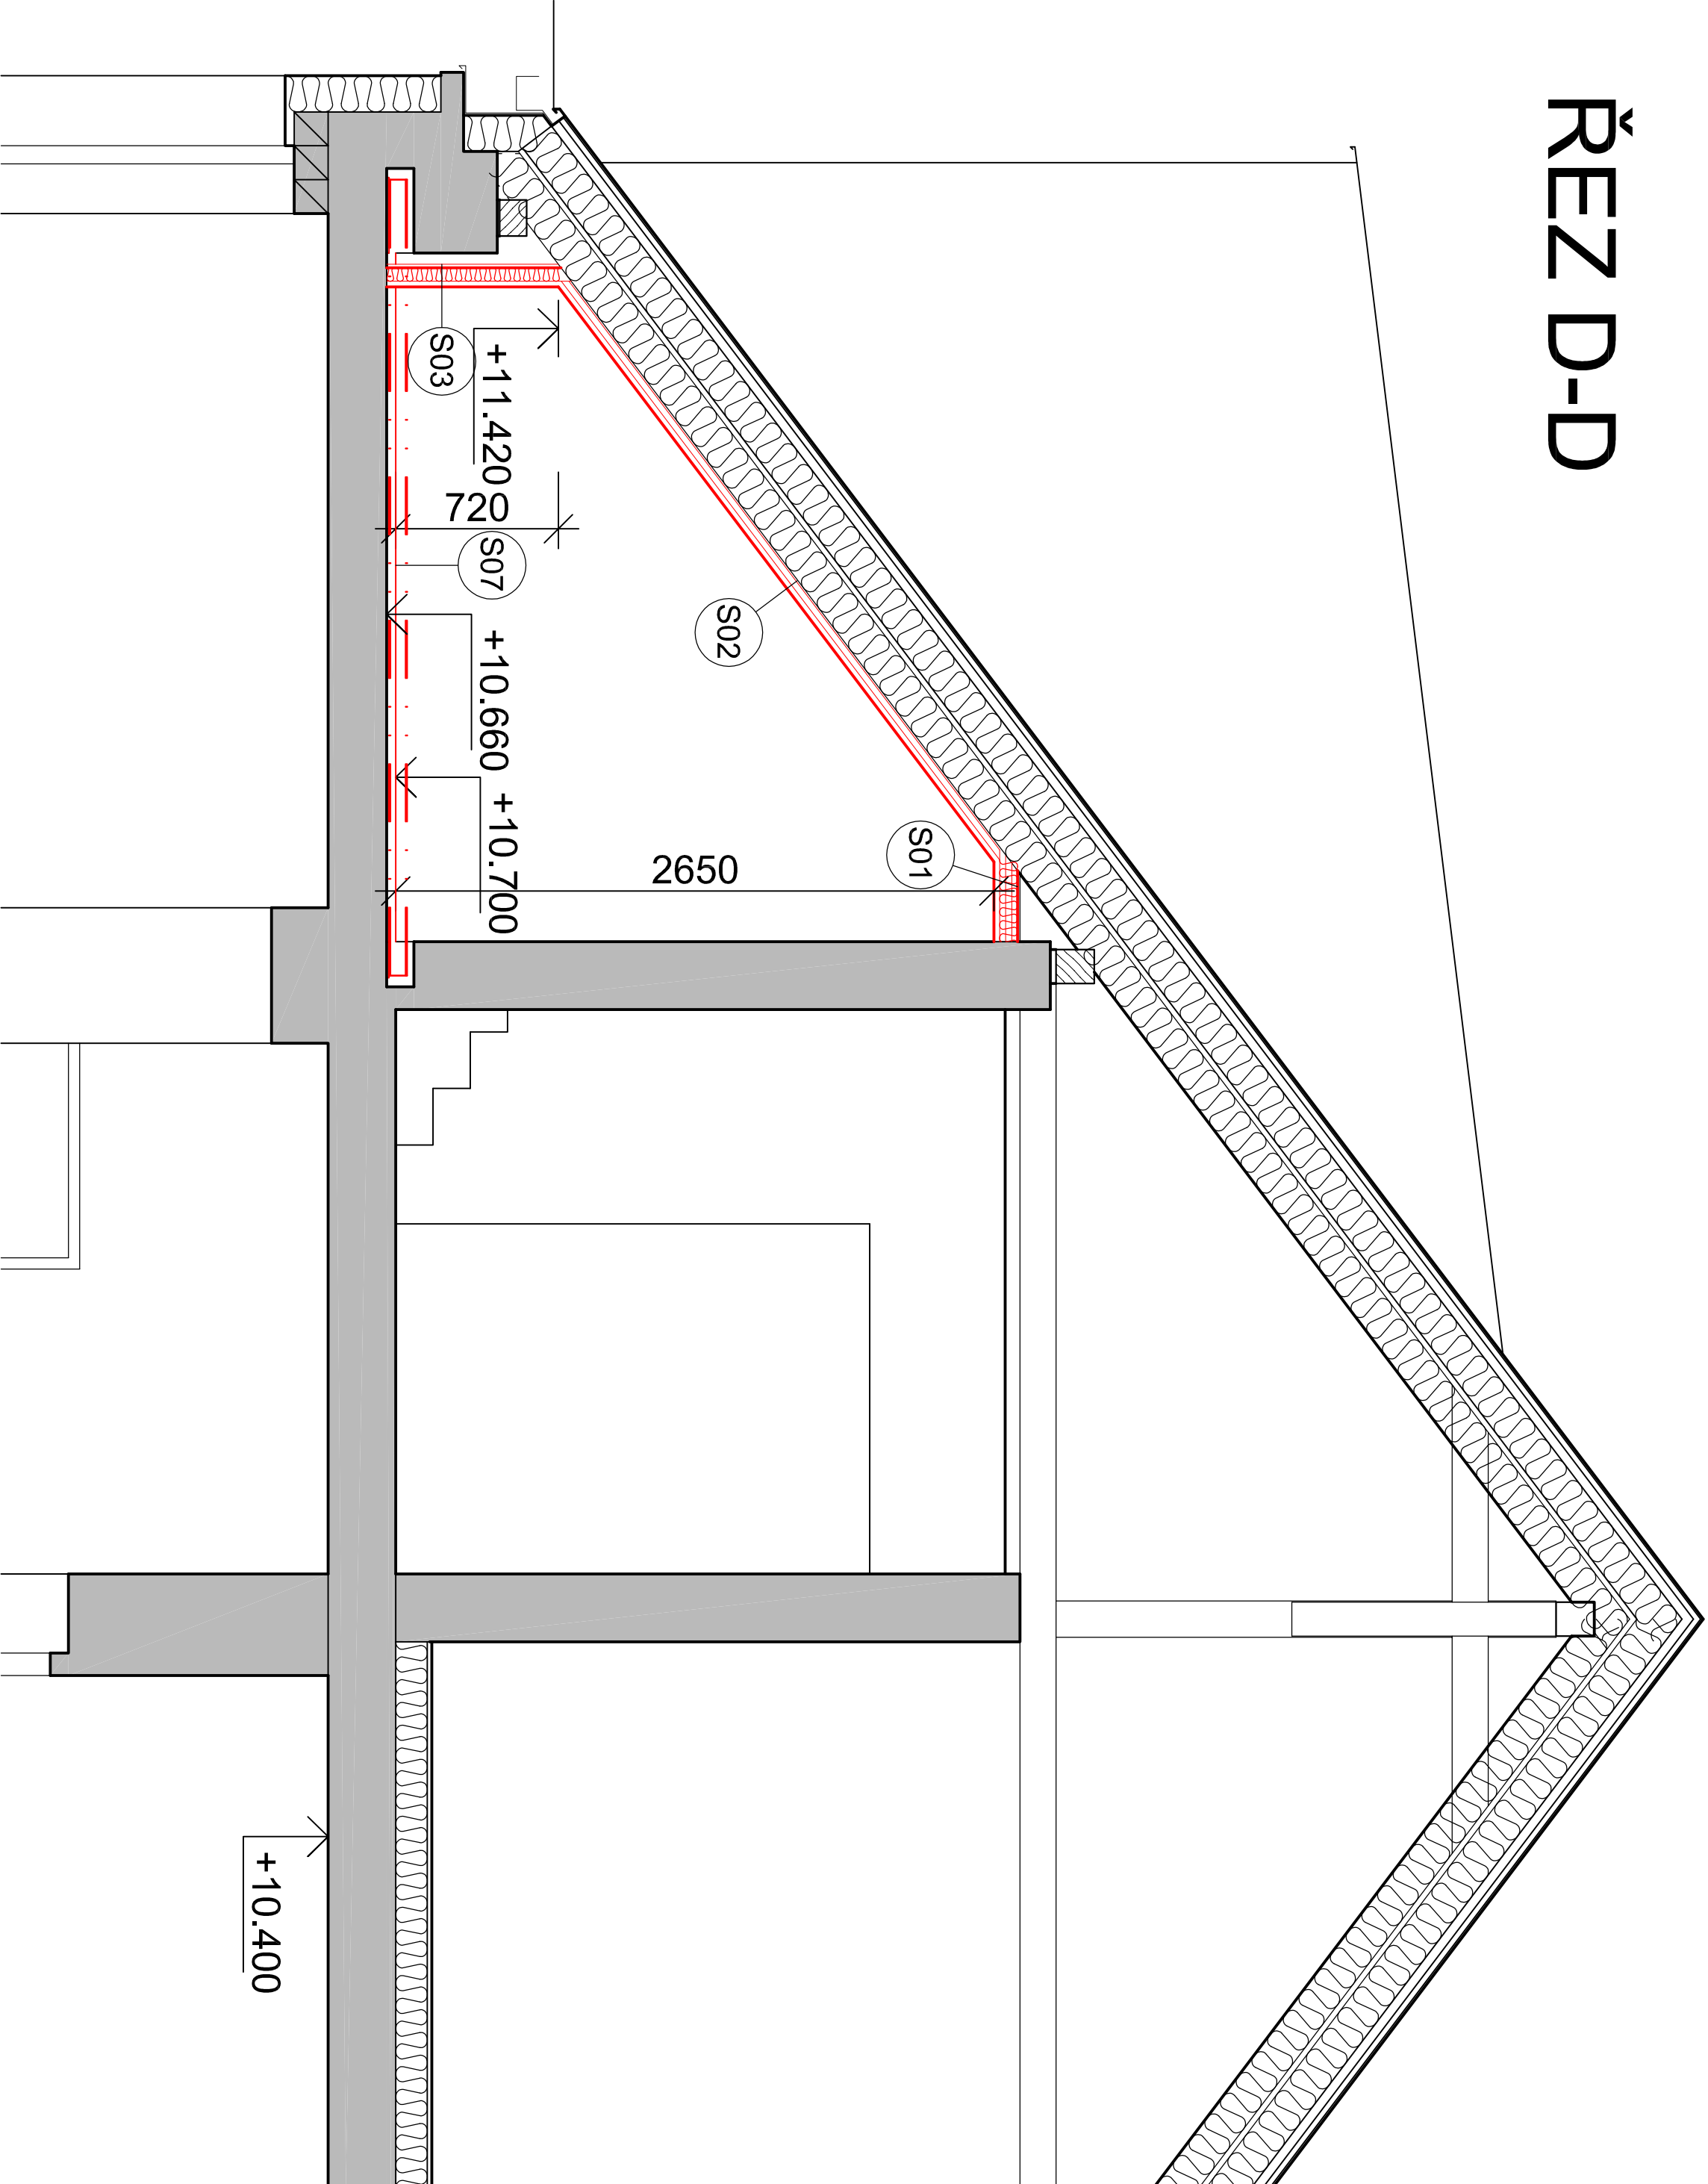

LEGENDA MATERIÁLU

- Stávající konstrukce
- Nové konstrukce

±0,000=437,100 m.n.m.

Vypracoval:		Zodpovědný projektant:		Hlavní inženýr projektu:	
ING. Antonín NÁDVORNIK		ING. Jaroslav DVOŘÁK		ING. Jaroslav DVOŘÁK	
Místo stavby: Za Kopečkem 353, Žamberk 564 01					
Investor: Pardubický kraj, Komenského náměstí 125, 532 11 Pardubice					
Akce: Realizace úspor energie – ALBERTINUM Žamberk – budova údržby, LDN a Albertova vila					
Objekt: SO 04 LDN NUCENÉ VĚTRÁNÍ					
Výkres: D.1.4.1 ARCHITEKTONICKO-STAVEBNÍ ŘEŠENÍ					
ŘEZY - NOVÝ STAV					