


KATASTRÁLNÍ SITUAČNÍ VÝKRES

(měřítko 1:500)

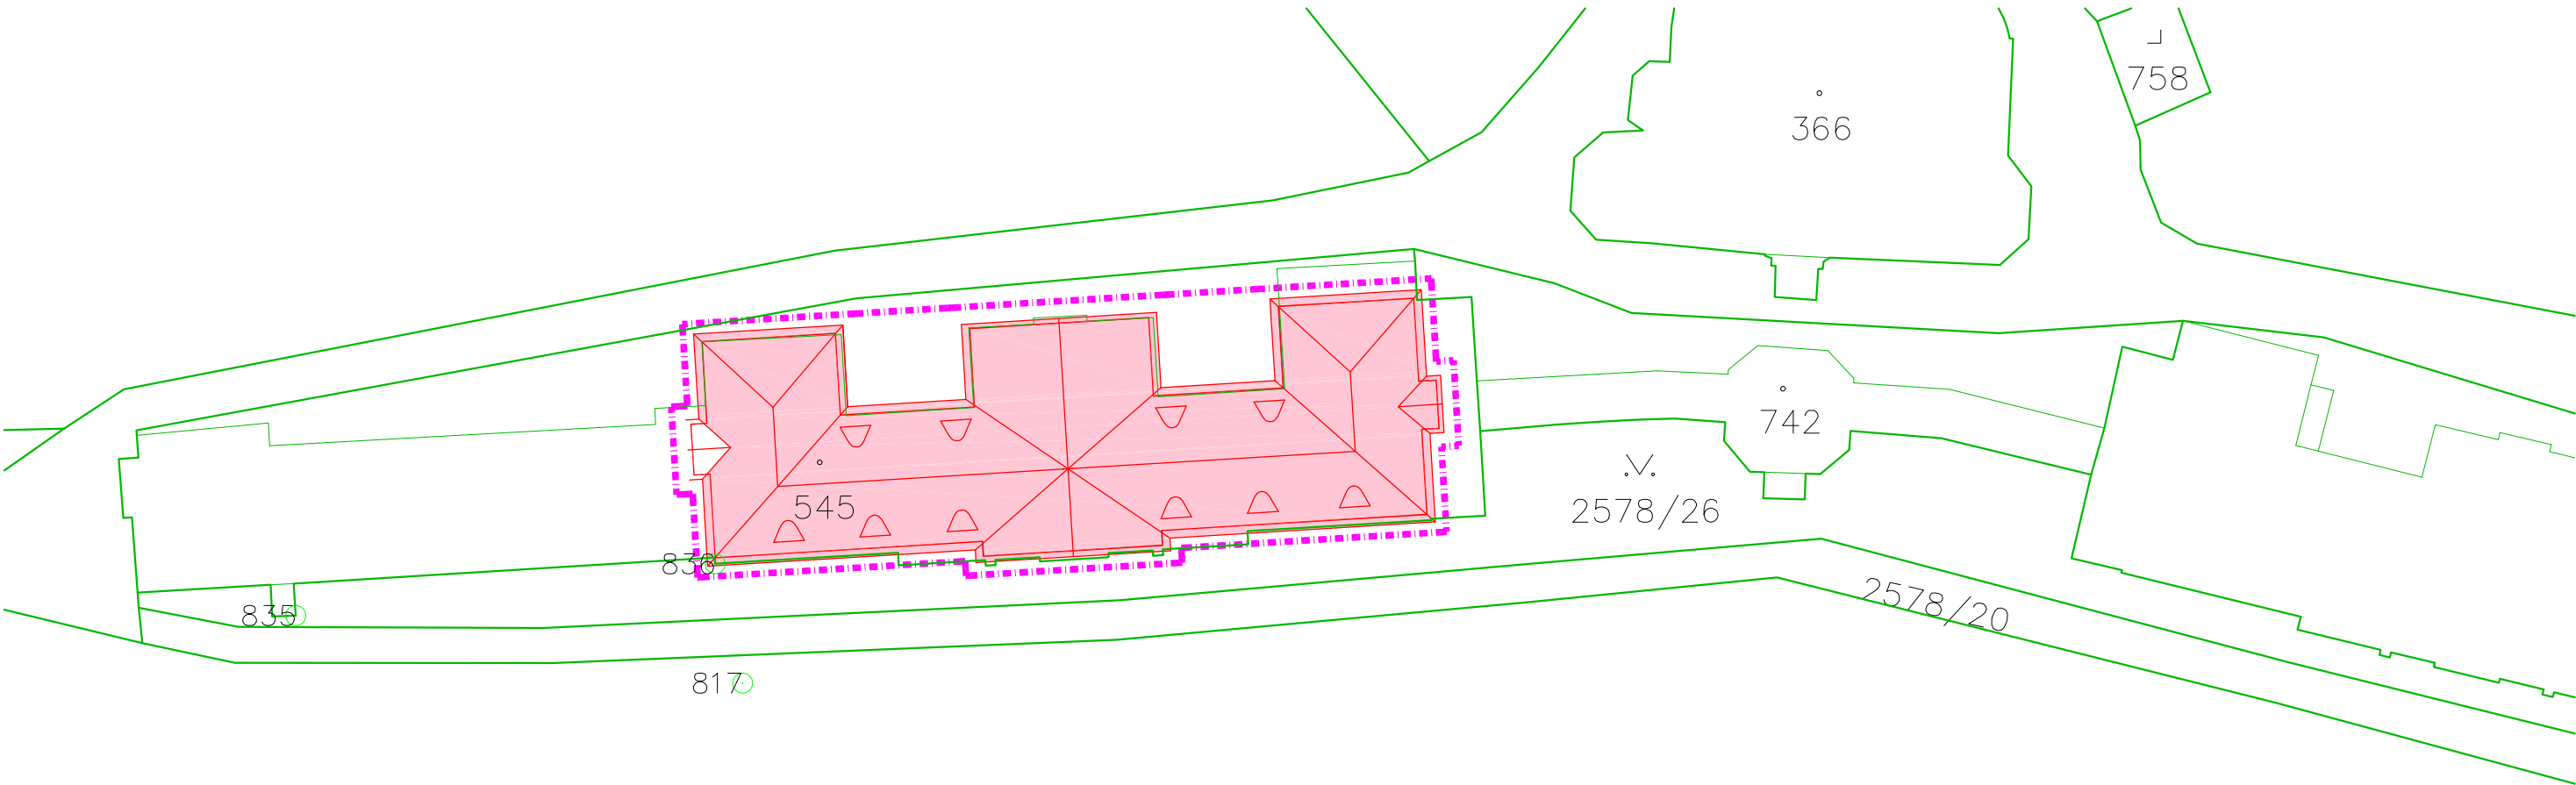

Tabulka č. 1Parcely dotčené stavbou:

PARC.Č.	DRUH POZEMKU	ČÍSLO LV	DOTČENÍ STAVBOU	VLASTNÍK
st. 545	Zastavěná plocha a nádvoří	1926	Řešený objekt, pavilón S zařízení staveniště, lešení	Pardubický kraj Komenského nám. 125, Pardubice-Staré Město, 53002 Pardubice
st. 742	Zastavěná plocha a nádvoří	1926	Zařízení staveniště, část lešení	Pardubický kraj Komenského nám. 125, Pardubice-Staré Město, 53002 Pardubice
2578/26	Zeleň (ostatní plocha)	1926	Zařízení staveniště, část lešení	Pardubický kraj Komenského nám. 125, Pardubice-Staré Město, 53002 Pardubice

LEGENDA:

- HRANICE ŘEŠENÉHO ÚZEMÍ
- OBJEKT STAVEBNÍCH ÚPRAV (PAVILON S)

POZNÁMKA

Výškový systém Balt po vyrovnaní a místní výškový systém.
Souřadnicový systém – JTSK.

± 0,000 = cca 445,00 m.n.m.

ZHOTOVITEL PD: Ing. Jiří Vician Jiráskova 2236/46, 785 01 Šternberk		RAZÍTKO:		Uschemer s.r.o. Wolkerova 36, 787 01 Šumperk e-mail: unzeitig@uschemer.cz IČO: 277 68 180	
STUPEŇ PD: DOKUMENTACE PRO PROVEDENÍ STAVBY	HLAVNÍ INŽENÝR PROJEKTU: -	KONTROLOVAL: Ing. Roman Unzeitig			
OBJEDNATEL: Pardubický kraj, IČO: 708 92 822 Komenského nám. 125, 530 02 Pardubice	ODPOVĚDNÝ PROJEKTANT: Ing. Jiří Vician	VYPRACOVAL: Ing. Jiří Vician			
MÍSTO STAVBY: k.ú. Jevíčko-předměstí parc.č. st 545 OLÚ Jevíčko, TRN-Léčebna 508, Jevíčko			ZAK.ČÍSLO: -	PARÉ: 09 / 2020 2x A4 1:500	
			DATUM:		
			FORMÁT:		
			MĚŘÍTKO:		
ZAKÁZKA: <div>OLÚ Jevíčko - Výměna střešní krytiny pavilónu S</div>					
OBJEKT: -					
ČÁST: SITUAČNÍ VÝKRESY				ČÁST: C	
VÝKRES: KATASTRÁLNÍ SITUAČNÍ VÝKRES				ČÍSLO: 2	