

AUTORIZACE

ČÍSLO PARE

ČÍSLO ZMĚNY	DATUM ZMĚNY	POPIS/OBSAH ZMĚNY	PODPIS

Modernizace silnice II/366 Pohledy - křižovatka s I/43 - II. etapa

název akce

SO 103 SILNICE II/366 EXTRAVILÁN SKLENÉ - POHLEDY

stavební objekt

Pardubický kraj Komenského náměstí 125 532 11 Pardubice objednatel	spolupráce
ÚSEK SILNICE II/366 místo stavby	PARDUBICKÝ kraj




DOPRAVNĚ INŽENÝRSKÁ KANCELÁŘ
 Bozděchova 1668, 500 02 Hradec Králové
 tel : 495 219 036, 495 212 647, fax : 495 221 677
 e-mail : dik@dik - hk.cz, http : www.dik-hk.cz

VZOROVÉ PROPUSTKY výkres	1:50 měřítko	PDPS stupeň
------------------------------------	-----------------	----------------

ING. MILOŠ BURIANEC kontroloval		ING. DAVID JANEČKA hlavní inženýr projektu		A006/20 číslo zakázky	D.2.5 číslo přílohy
ING. DAVID JANEČKA zodpovědný projektant		ING. DAVID JANEČKA zpracoval		09/2020 datum	

PODÉLNÝ PROPUSTEK

ŘEZ, M 1:50

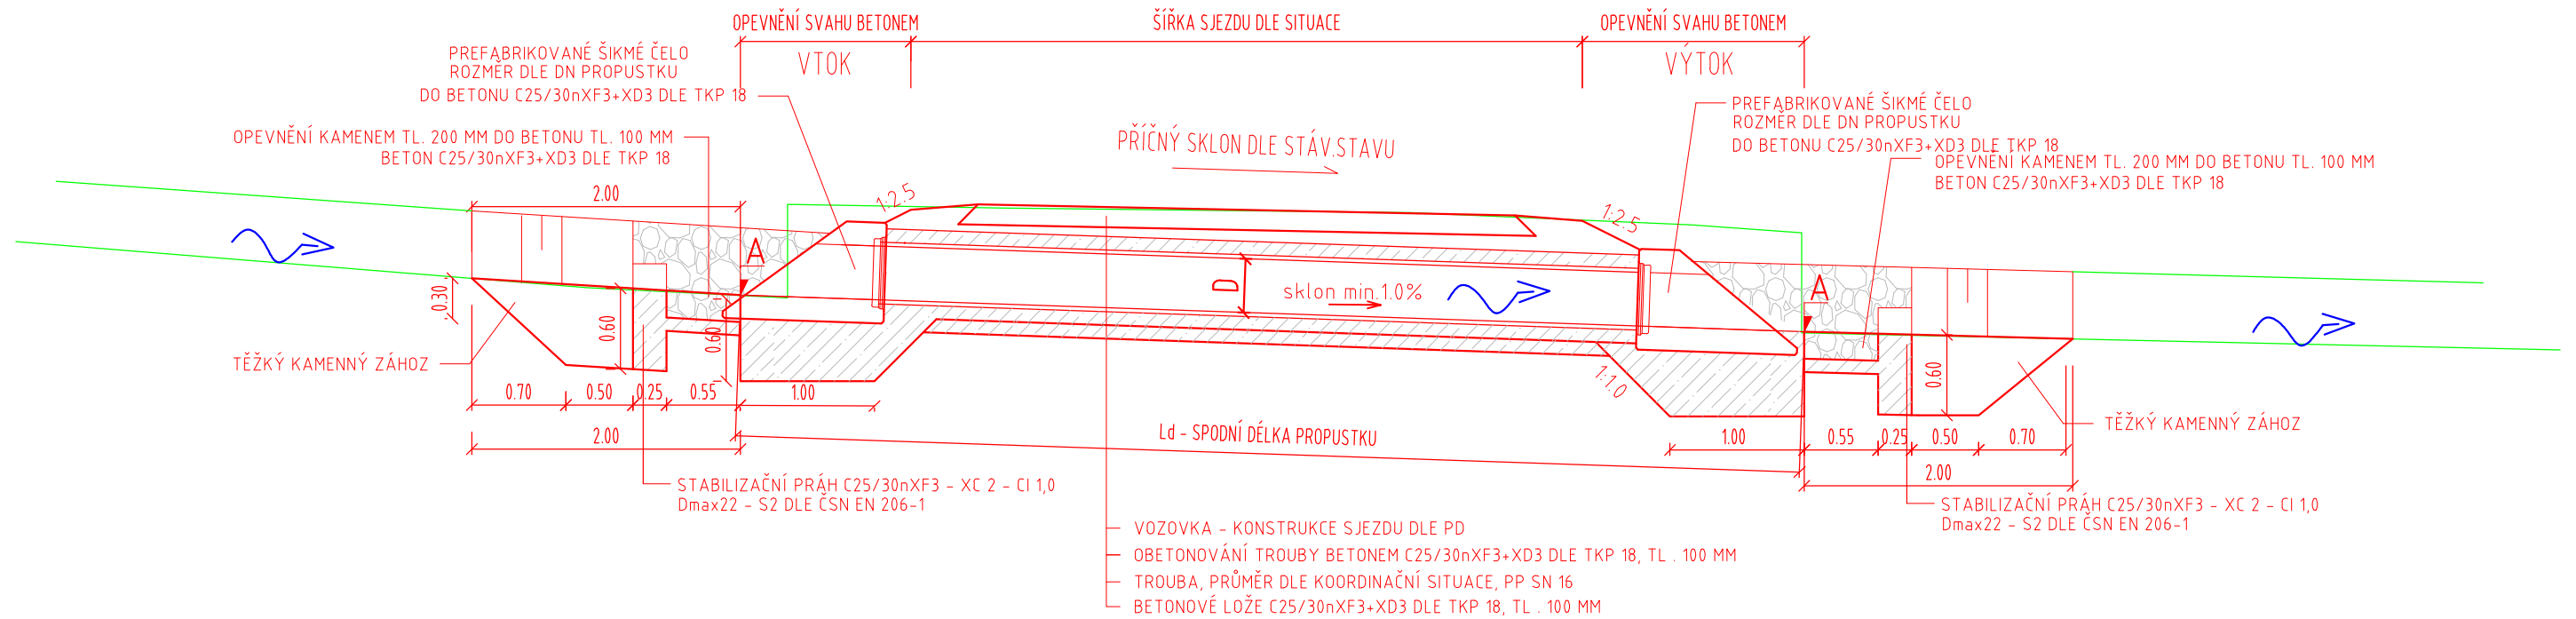

Pozn.:


A - Výška po provedení pročištění příkopu.

D - Průměr trouby je uveden v situaci stavby.

Ld - Délka propustku bude dána, dle zaměření pročištěného a prohloubeného příkopu

Kamenné opevnění bude provedeno z pískovcových prvků.

PŘÍČNÝ ŘEZ V OSE KOMUNIKACE

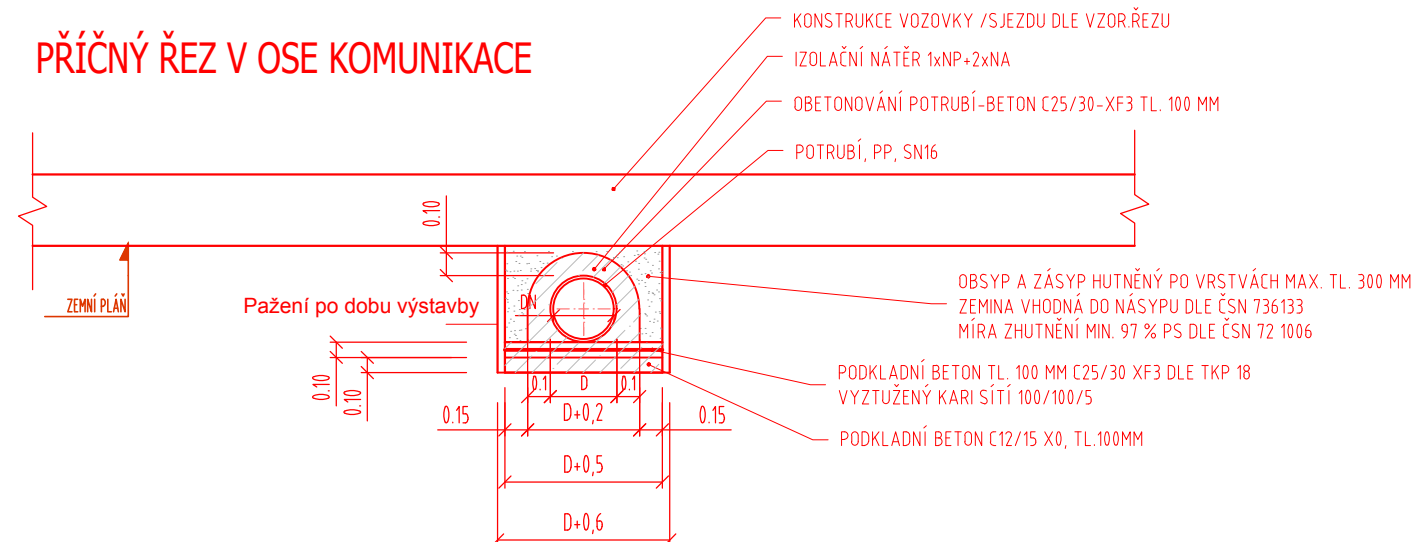

POHLED NA ŠIKMÉ ČELO, M 1:50



VZOROVÝ PODÉLNÝ PROPUSTEK

M 1:50