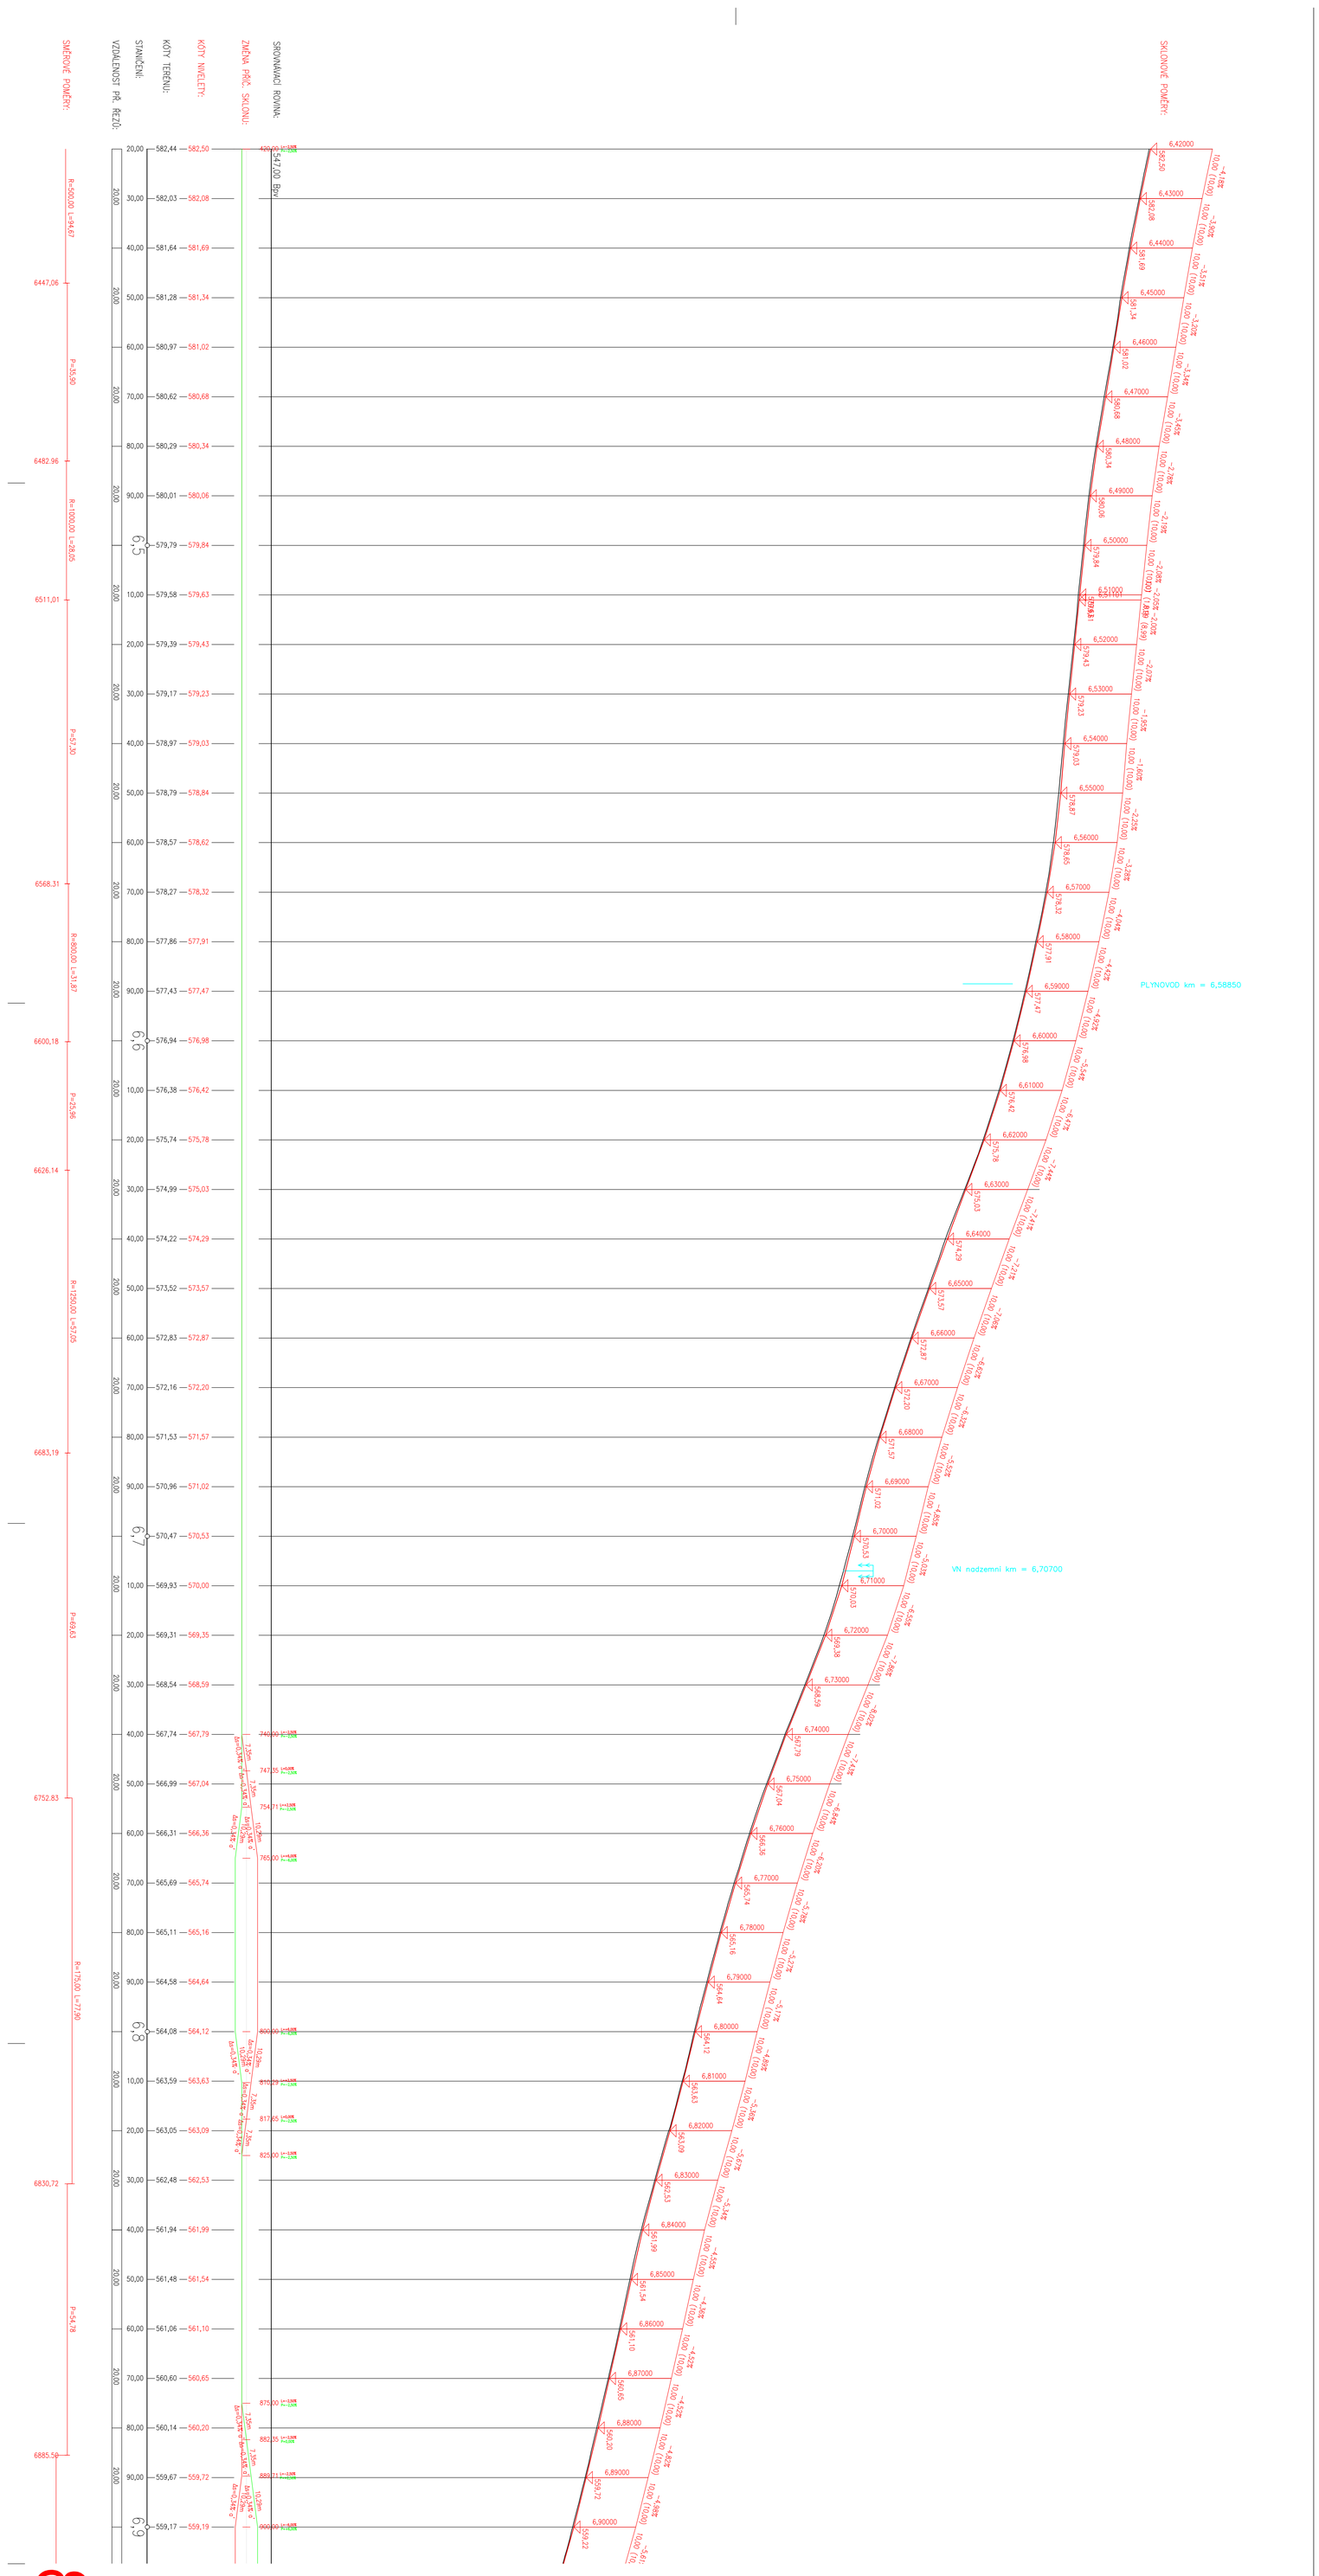

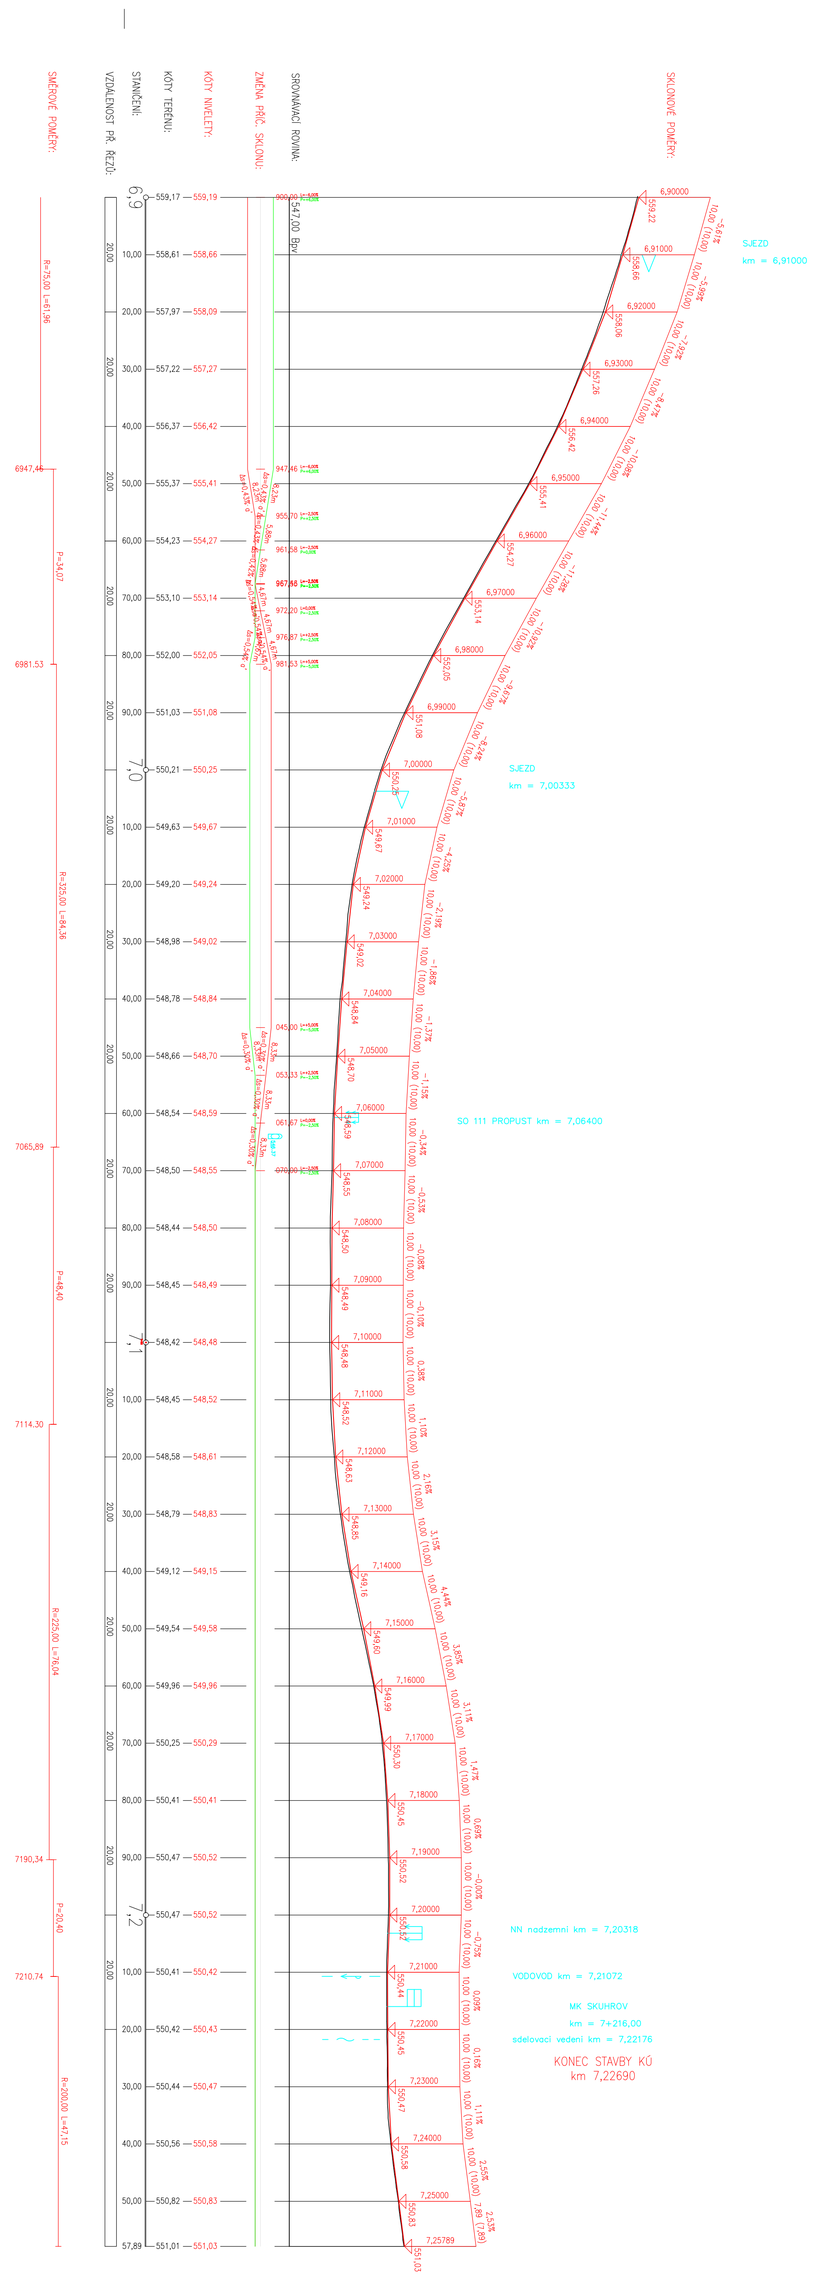

AUTORIZACE

ČÍSLO ZMĚNY	DATUM ZMĚNY	POPIS/OBSAH ZMĚNY	ČÍSLO PARE

Modernizace silnice II/315 Ústí nad Orlicí (od křižovatky s I/14) - Skuhrov (včetně Skuhrova)

Pardubický kraj
Komenského náměstí 125
532 11 Pardubice
objednatel
k.ú.Hylváty,Knapovec,H.Houžovec,Skuhrov u ČT
místo stavby
spolupráce
PARDUBICKÝ
kraj
DiK
DOPRAVNÍ INŽENÝRSKÁ KANCELÁŘ
Bozděchova 1688, 500 02 Hradec Králové
tel.: 495 219 036, 495 212 647, fax: 495 221 677
e-mail: dik@dik-hk.cz, http: www.dik-hk.cz

PODÉLNÝ ŘEZ

výkres

1:500/100 měřítko

PDPS stupeň

ING. M. BURIANEC koordinátor	ING. M. BURIANEC hlavní technický projektu	A067/20 číslo zakázky
ING. JIŘÍ ELIÁŠEK zodpovědný projektant	ING. M. BURIANEC vedoucí projektant	6/2020 datum

C.3

číslo přílohy

8