


B) MODERNIZACE SILNICE II/305 ŠTĚNEC - KŘÍŽ. I/17


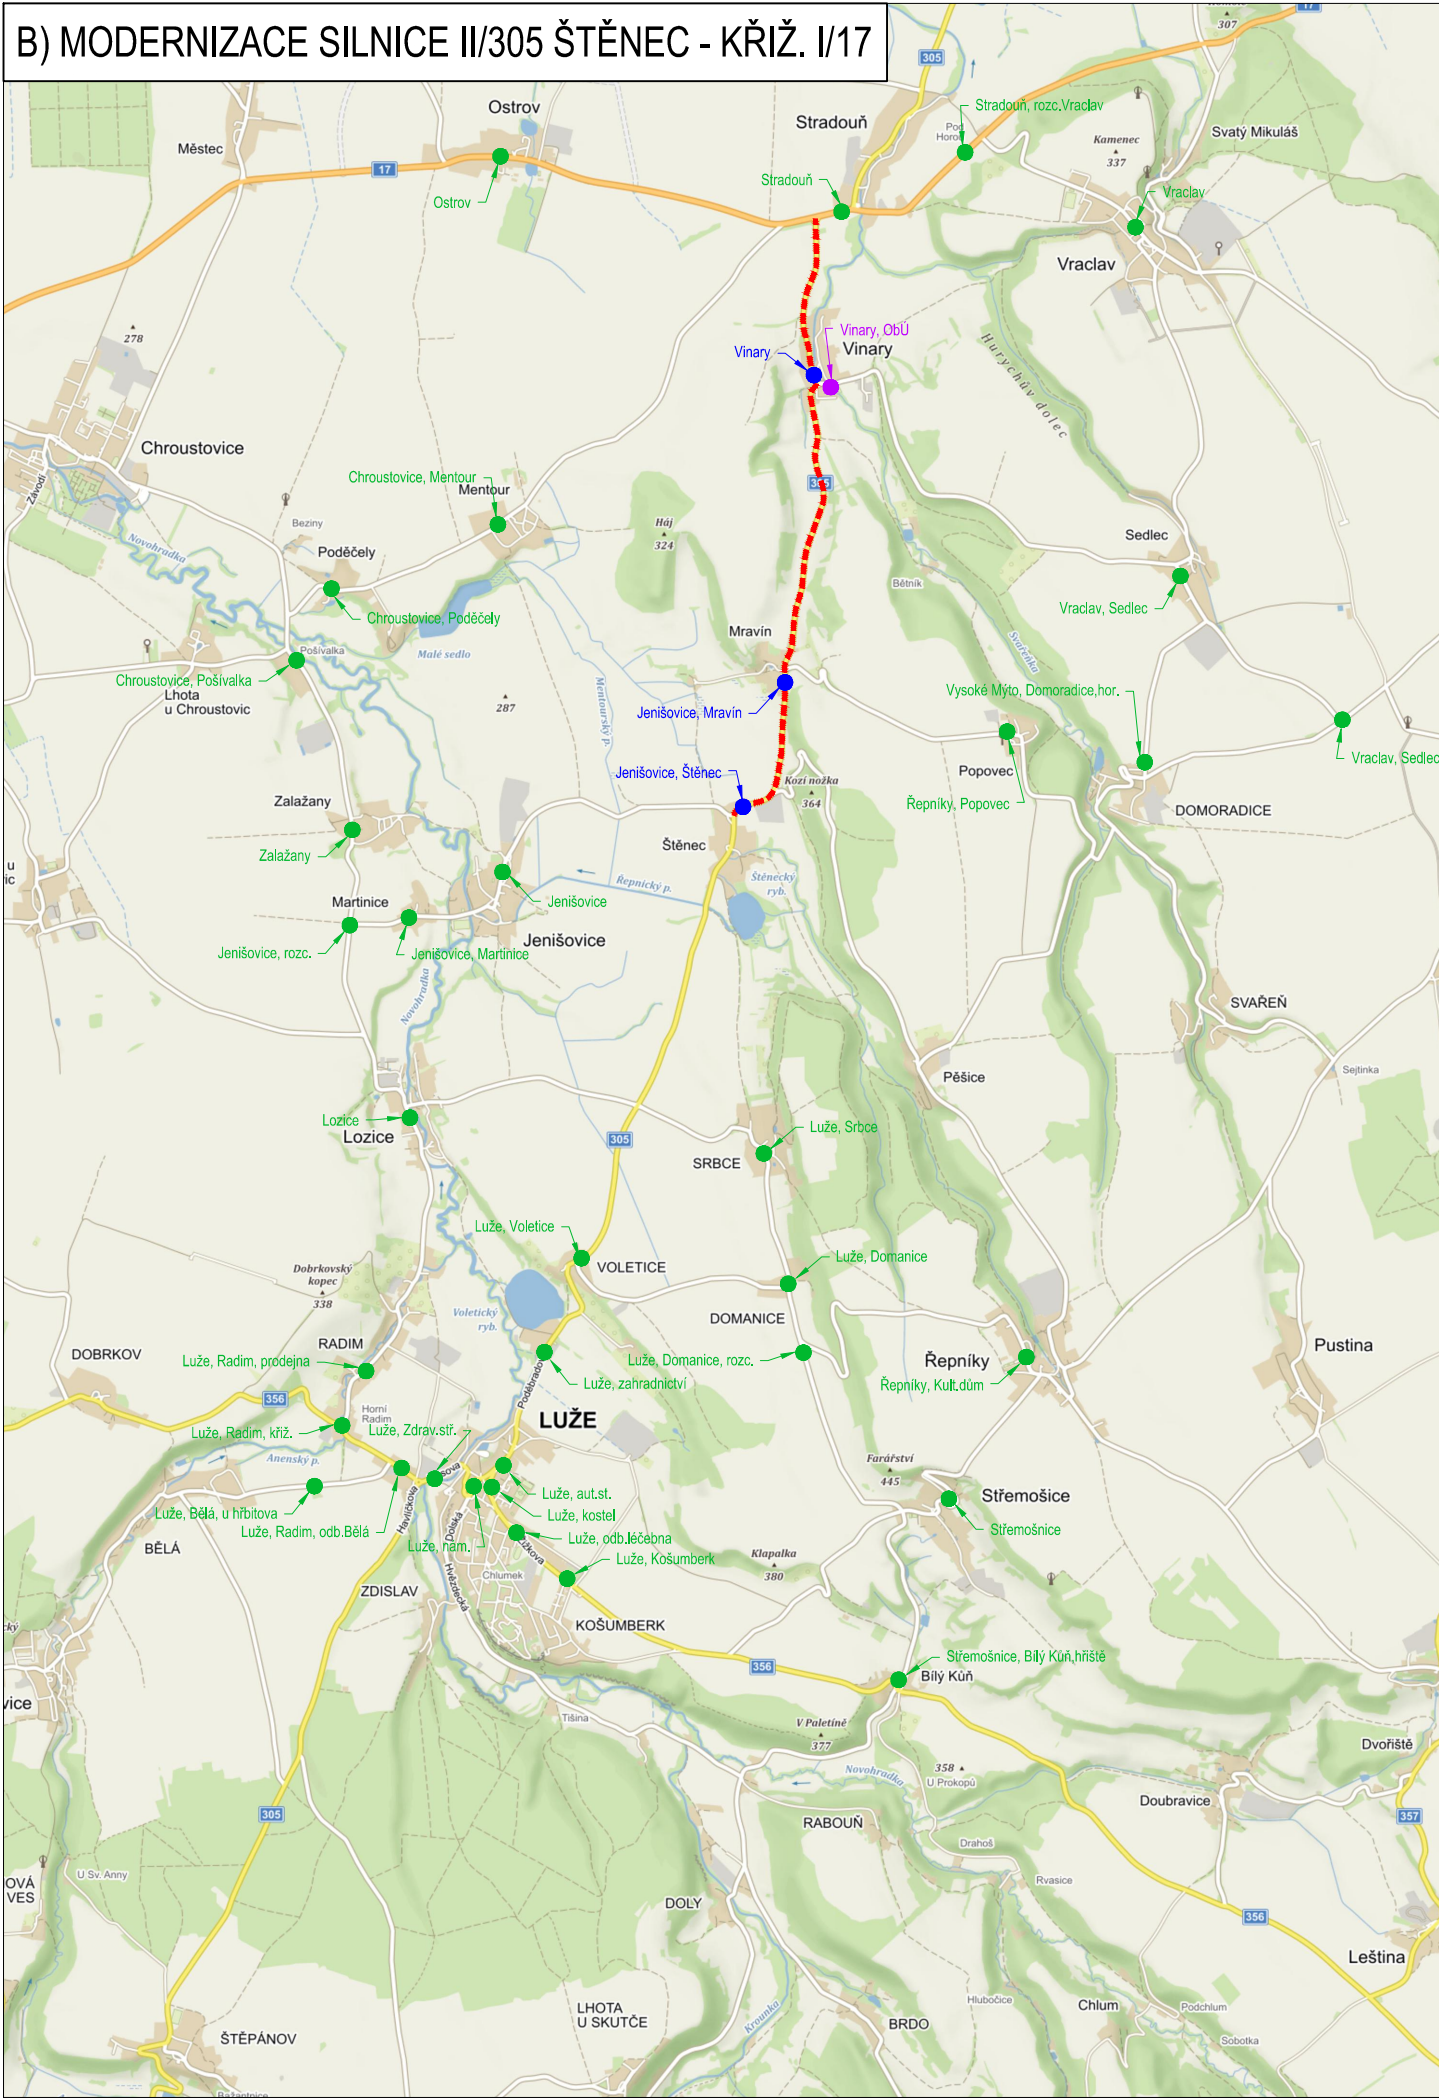


NÁVRH OBJÍZDNÝCH TRAS PRO ZPRACOVÁNÍ PROJEKTOVÉ DOKUMENTACE DOPRAVNÍ STAVBY:
"MODERNIZACE SILNICE II/305 ŠTĚNEC - KŘÍŽ. I/17"

Zájmová silnice: II/305
Začátek úseku: křižovatka silnic II/305 a III/30528 v obci Štěněc (km 26,000)
Konec úseku: křižovatka silnic II/305 a I/17 (km 21,800)
Délka úseku: 4200 m


LEGENDA:

- STÁVAJÍCÍ ZASTÁVKY AUTOBUSŮ NACHÁZEJÍCÍ SE NA DOTČENÉM ÚSEKU MODERNIZACE SILNICE = VLIVEM STAVBY DOJDE K JEJICH OMEZENÍ
- STÁVAJÍCÍ ZASTÁVKY AUTOBUSŮ NENACHÁZEJÍCÍ SE NA DOTČENÉM ÚSEKU MODERNIZACE SILNICE = VLIVEM STAVBY DOJDE K JEJICH OMEZENÍ
- STÁVAJÍCÍ ZASTÁVKY AUTOBUSŮ NENACHÁZEJÍCÍ SE NA DOTČENÉM ÚSEKU MODERNIZACE SILNICE = VLIVEM STAVBY NEDOJDE K JEJICH OMEZENÍ
- ZÁJMOVÝ ÚSEK MODERNIZACE KOMUNIKACE

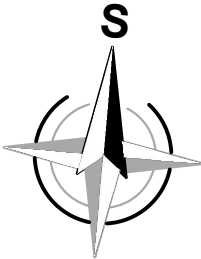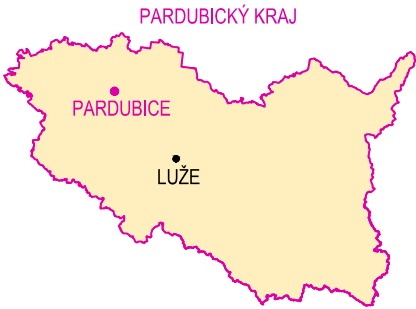

S-JTSK

Výškový systém B.p.v.

PROJEKTANT: Ing. Adam Tužil	VYPRACOVAL: Ing. Adam Tužil	KONTROLOVAL: Ing. František Haburaj, Ph.D.	ZPRACOVATEL: <div> DSP a.s.</div>	
INVESTOR: Pardubický kraj, Komenského náměstí 125, Pardubice 532 11	AKCE: PODKLADY PRO ZPRACOVÁNÍ PROJEKTOVÝCH DOKUMENTACÍ DOPRAVNÍCH STAVEB V RÁMCI PROGRAMOVÉHO OBDOBÍ 2021-2027 ÚSEK: MODERNIZACE SILNICE II/305 ŠTĚNEC - KŘÍŽ. I/17		ČÍSLO ZAKÁZKY:	FORMÁTY: 2 x A4
KRAJ / OBEC: Pardubický kraj			DATUM: 09. 2020	PARÉ:
			STUPEŇ: STUDIE	
			MĚŘITKO: 1: 50 000	
NÁZEV PŘÍLOHY: AUTOBUSOVÁ DOPRAVA - LINKA 700927			ČÁST: B.3.	PŘÍL. Č.: 1
DOKUMENTACI LZE UŽÍVAT POUZE VE SMYSLU PŘÍSLUŠNÉ SMLOUVY O DÍLO. VÝKRES, ČI JEHO ČÁST, MŮŽE BÝT KOPIROVÁN NEBO JINÝM ZPŮSOBEM ROZŠÍŘOVÁN POUZE PO PŘEDCHOZÍM SOUHLASU ZPRACOVATELE.				