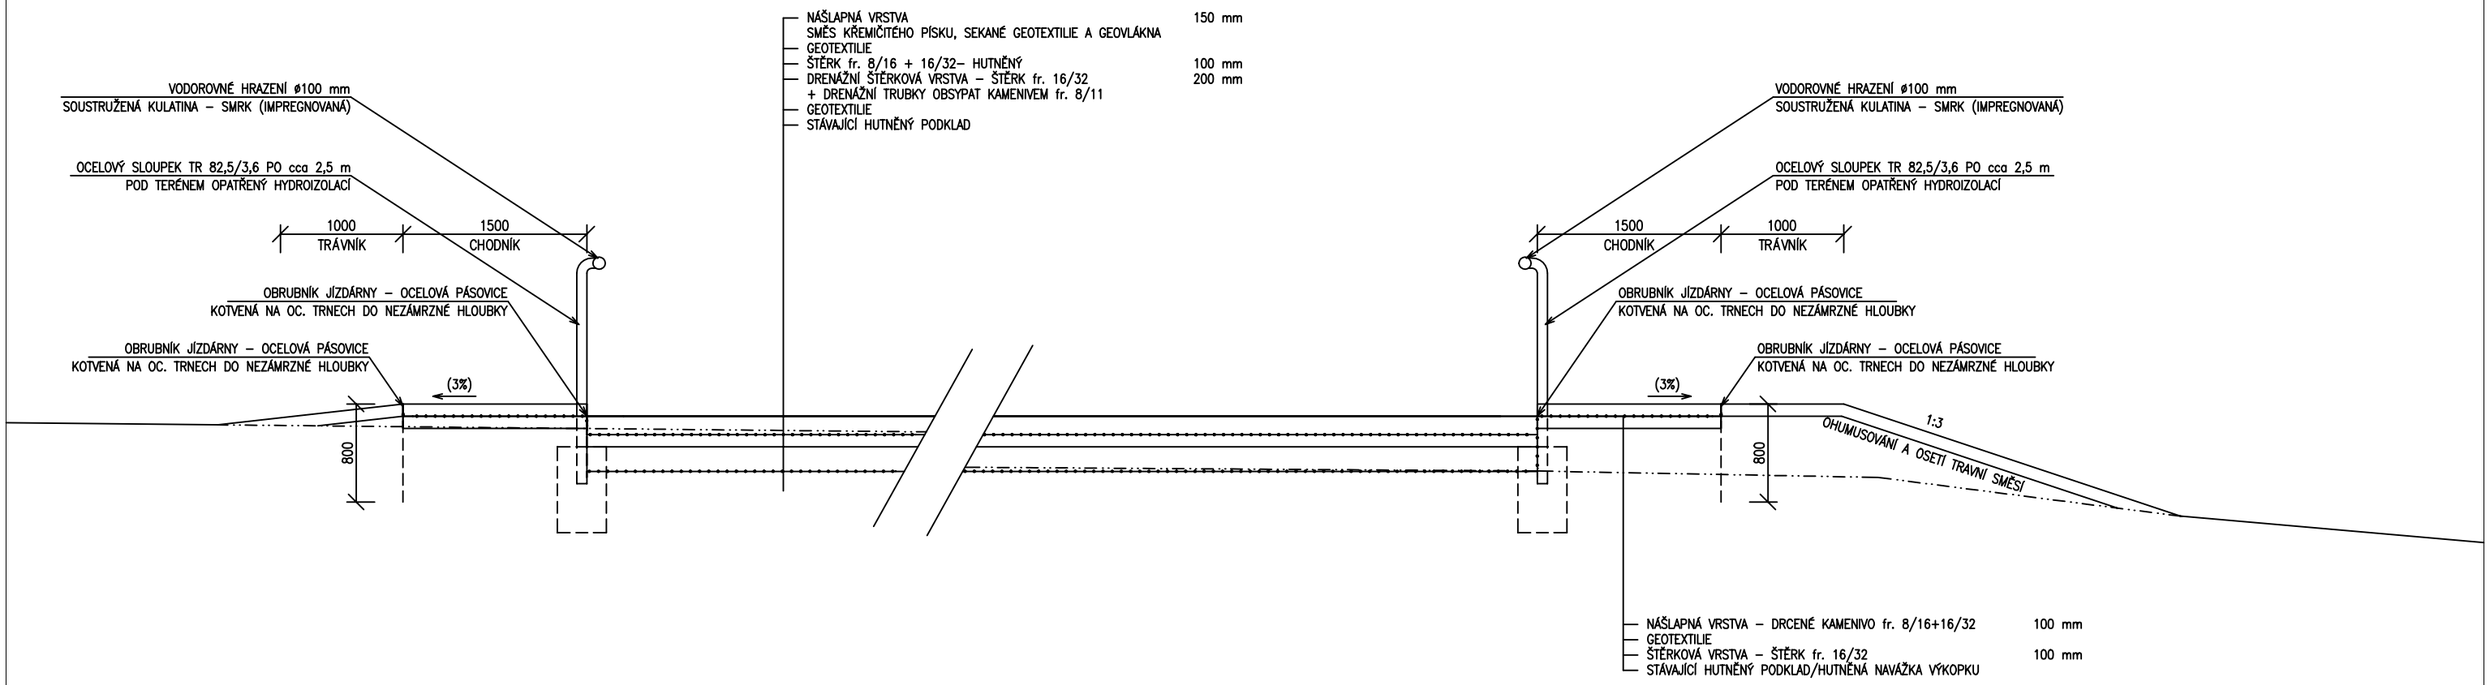

±0,000 = 385,0 m n.m., VÝŠKOVÝ SYSTÉM: Bpv

SOUŘADNICOVÝ SYSTÉM: S-JTSK

ZODPOVĚDNÝ PROJEKTANT	VYPRACOVAL	KRESLIL	
ing. Pavel HROBAŘ tel: 778 070 588 hrobar@bromach.cz	Jan ADAMEC tel: 733 129 879 adamec@bromach.cz	Jan ADAMEC tel: 733 129 879 adamec@bromach.cz	**BROMACH** STAVEBNÍ SPOLEČNOST LANŠKROUN STŘECHY ● STAVBY

GENERÁLNÍ PROJEKTANT
BROMACH s.r.o. Dobrovského 83, 563 01 Lanškroun, bromach@bromach.cz, www.bromach.cz

INVESTOR	ČÍSLO ZAKÁZKY
SZeŠ Lanškroun, Dolní Třešňovec 17, Lanškroun 563 01	01b - 2019

PROJEKT

Stavební úpravy jízdárny a zázemí

parc. č. 3231, k.ú. Dolní Třešňovec (679 020)

ODDÍL DOK.	STAVEBNÍ OBJEKT	DATUM TISKU	MĚŘÍTKO
D	SO 01	6.5.2019	1:50
ČÁST DOKUMENTACE DOKUMENTACE OBJEKTU		FÁZE PROJEKTU DUR + DSP	FORMÁT A3
NÁZEV DOKUMENTU NOVÝ STAV - ŘEZ A-A		OZNAČENÍ DOKUMENTU D.1.1.05	PARÉ ČÍSLO