
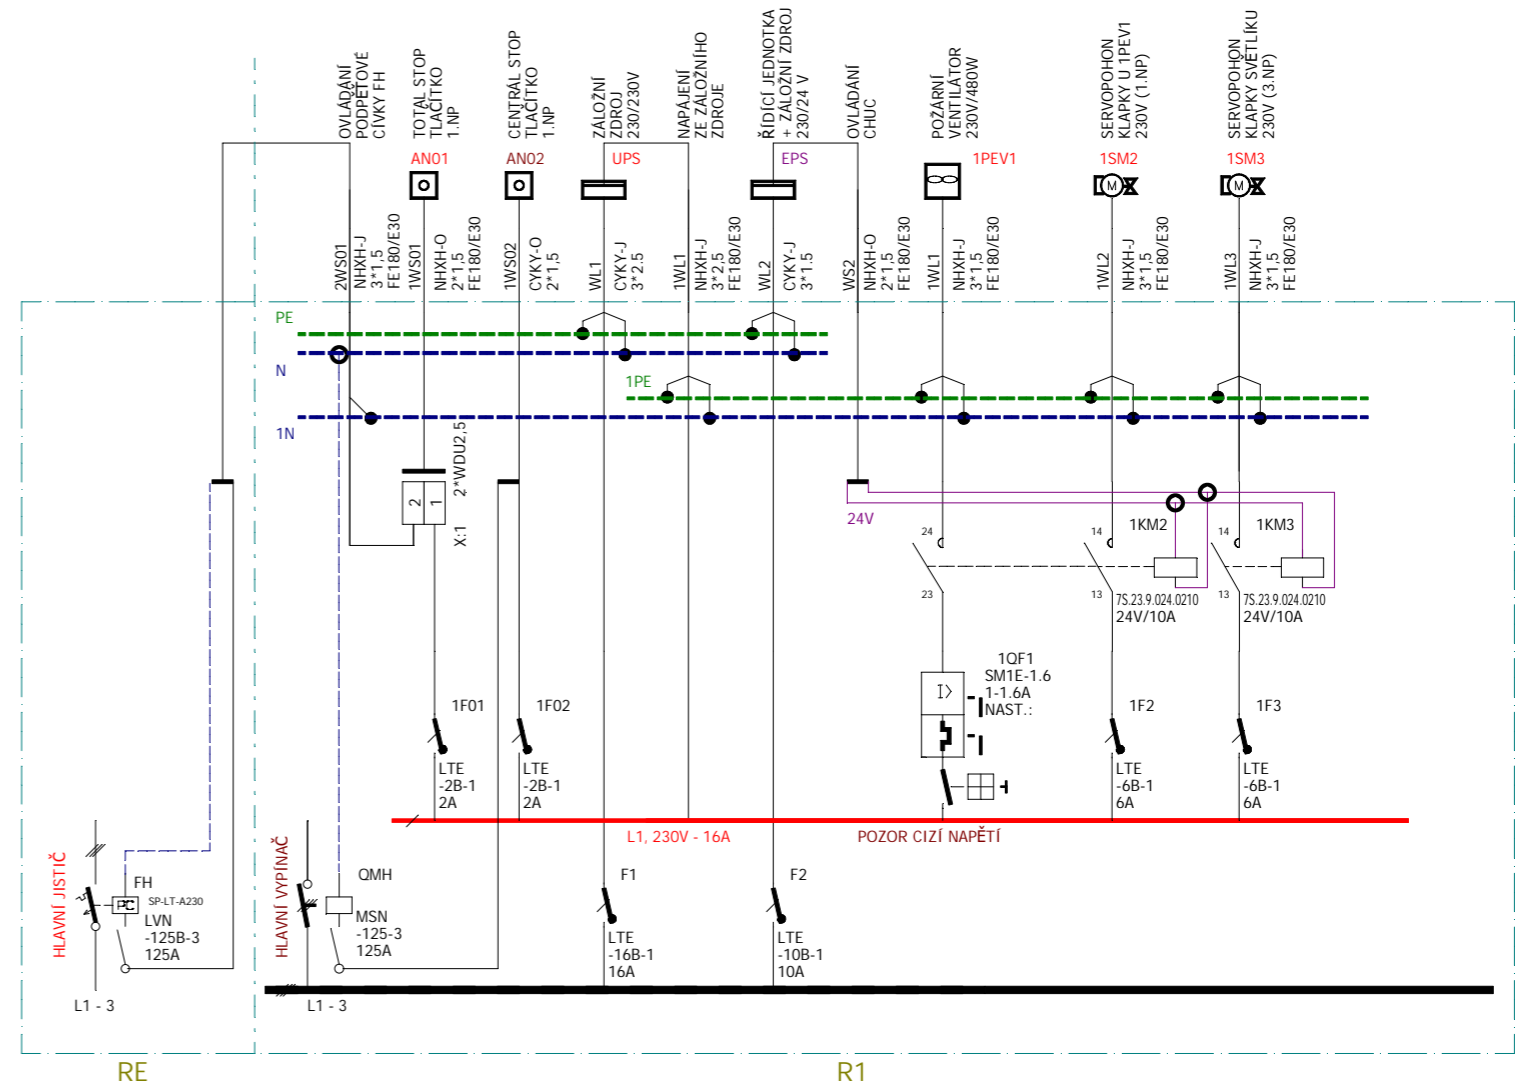


3.NP

2.NP

1.NP

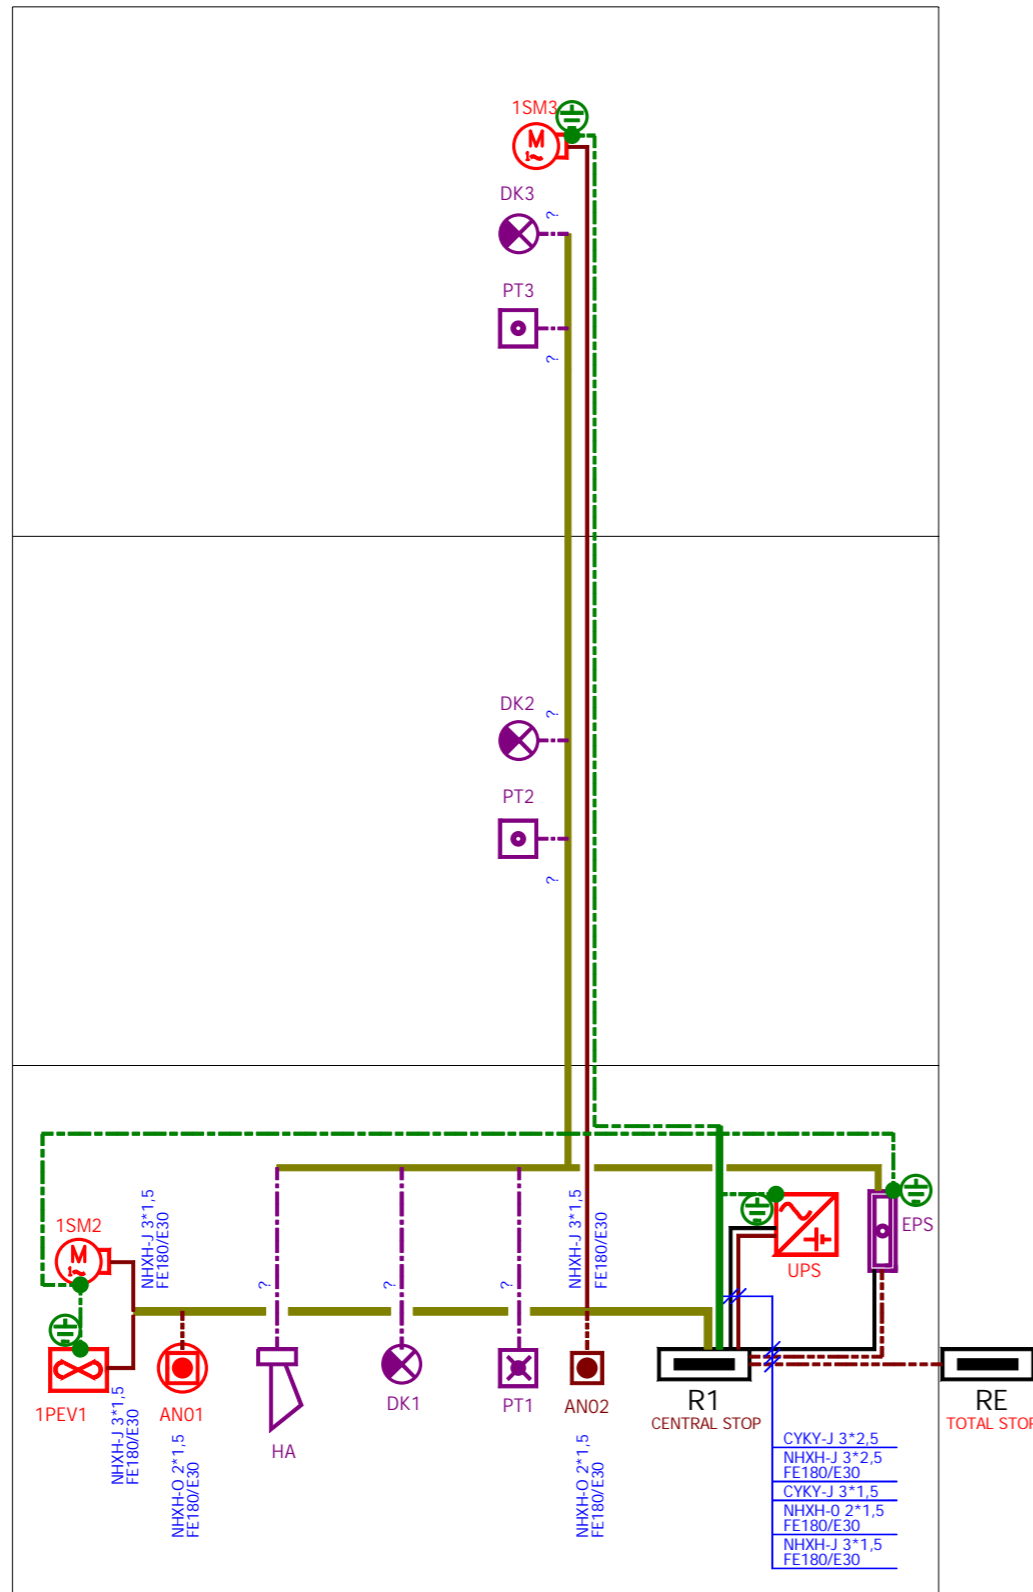

LEGENDA:

- RE NOVÁ ELEKTROMĚROVÁ ROZVODNICE
- R1 UPRAVENÁ HLAVNÍ ROZVODNICE OBJEKTU (POŽÁRNÍ ODOLNOST 30 min.)
- AN01 TOTAL STOP TLAČÍTKO (PODPĚŤOVÁ CÍVKA RE)
- AN02 CENTRÁL STOP TLAČÍTKO (NAPĚŤOVÁ CÍVKA R1)
- 1PEV1 POŽÁRNÍ VENTILÁTOR 230 V/0,48 kW (RS 70-40 L1 Sileo)
- 1SM2 SERVOPOHON KLAPKY 230 V/? U VENTILÁTORU PEV typ ?
- 1SM3 SERVOPOHON KLAPKY 230 V/? PRO SVĚTLÍK (AE-KL 710mm/500 N + KONZOLE)
- UPS ZÁLOŽNÍ ZDROJ PRO VENTILÁTOR A KLAPKY 230/230 V/ ? W typ ?

- EPS ŘÍDÍCÍ JEDNOTKA SE ZÁLOŽNÍM ZDROJEM 230/24 V/ 5 A typ ?
- PT1 POŽÁRNÍ TLAČÍTKO S LED SIGNALIZACÍ A RESETEM typ ?
- PT2, 3 DTTO VEDLEJŠÍ typ ?
- DK1-3 DETEKTOR KOUŘE typ ?
- HA POŽÁRNÍ SIRENA typ ?
- ⊕ OZNAČENÍ OCHRANNÉHO POSPOJOVÁNÍ (VODIČ H07V-U6 ZŽ)

EL.SÍŤ: TN-S 1/N/PE AC 1x230 V, 50 Hz
 OVLÁDÁNÍ: 230 V, 24 V AC, 50 Hz
 OCHRANA PŘED ÚRAZEM EL.PROUDEM DLE ČSN EN 61140:03 ed.3
 ZÁKLADNÍ OCHRANA: DVOJITÁ NEBO ZESÍLENÁ IZOLACE
 ZÁKLADNÍ OCHRANA: KRYTY
PŘI PORUŠĚ: OCHRANA AUTOMATICKÝM ODPOJENÍM OD ZDROJE

| | | | | | |
|---|---------------------------|---|---|-----------|-----------|
| ZODP.PROJEKTANT BEZPERÁT V. | VYPRACOVAL BEZPERÁT V. | VED.PROJEKCE | VLADIMÍR BEZPERÁT PROJEKTANT U POTOKA 798 561 51 LETOHRAD vladimir.bezperat@centrum.cz MOB.605 252 544 IČO:412 43 595 | | |
| KRAJ: PARDUBICKÝ | SU: DOLNÍ ČERMNÁ | INVESTOR: DOMOV U STUDÁNKY, ANENSKÁ STUDÁNKA 41, 563 01 LANŠKROUN | DATUM | III/2021 | |
| AKCE: DOMOV PRO ZDRAVOTNĚ POSTIŽENÉ DOLNÍ ČERMNÁ Č.P. 23 - ÚPRAVA A DOPLNĚNÍ ELEKTROINSTALACE | | | FORMAT | STUPEŇ | 2*A4 DPS |
| OBSAH: SITUAČNÍ SCHÉMA VĚTRÁNÍ CHUC A NUCENÉ + TOTAL A CENTRÁL STOP | | | ČÍSLO ZAKÁZKY | 15/21 | |
| | | | ČÍSLO ARCHIVNÍ | 2032 | |
| | | | MĚŘITKO : 1: 100 | Č.VYKRESU | D.1.4.3.9 |