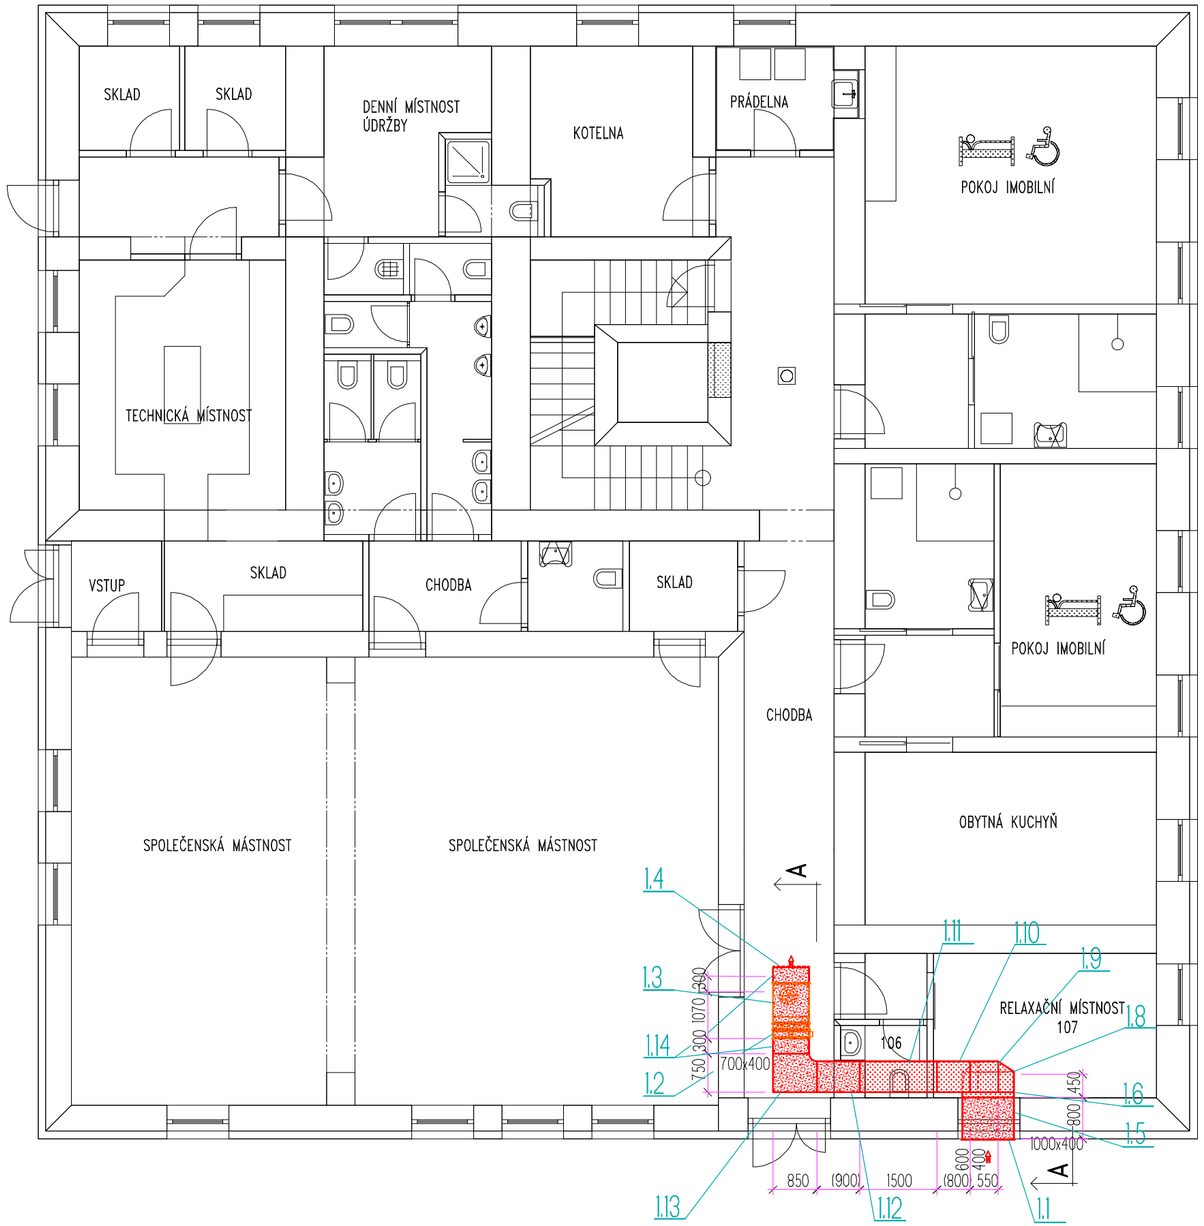

ŘEZ "A–A"

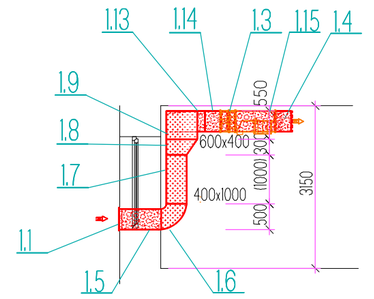

TIPOS - PROJEKTOVÁ KANCELÁŘ s.r.o. HUSOVA 888, . 562 01 ÚSTÍ NAD ORLICÍ tel: 465 523086 e-mail: tipos@seznam.cz		ING. ROMANA VACKOVÁ PROJEKTOVÁ ČINNOST VE VÝSTAVBĚ 561 02 DOLNÍ DOBROUČ 604 T: 465 523 662 e-mail: vackova@cominnet.cz
VEDOUCÍ PROJEKTU: ING.L.FOJTÍK	VYPRACOVAL: ING.R.VACKOVÁ	ZODPOVĚDNÝ PROJEKTANT PROFESE: ING.R.VACKOVÁ
INVESTOR: DOMOV U STUDÁNKY , ANENSKÁ STUDÁNKA 41, LANŠKROUN		FORMÁT:
MÍSTO STAVBY: DOLNÍ ČERMNÁ		DATUM: IV/2021
STAVBA: DOMOV PRO ZDRAVOTNĚ POSTIŽENÉ DOLNÍ ČERMNÁ č.p.23		STUPEŇ PD: DPS MĚŘÍTKO: 1 : 100 Č.ZAKÁZKY: 132021 KÓD OBJEKTU KÓD PROFESE: VZD
ČÁST: VZDUCHOTECHNIKA		ČÍSLO KOPIE ČÍSLO REVIZE
OBSAH: PŮDORYS 1.NP		ČÍSLO VÝKRESU: VZD 3