


IO 02

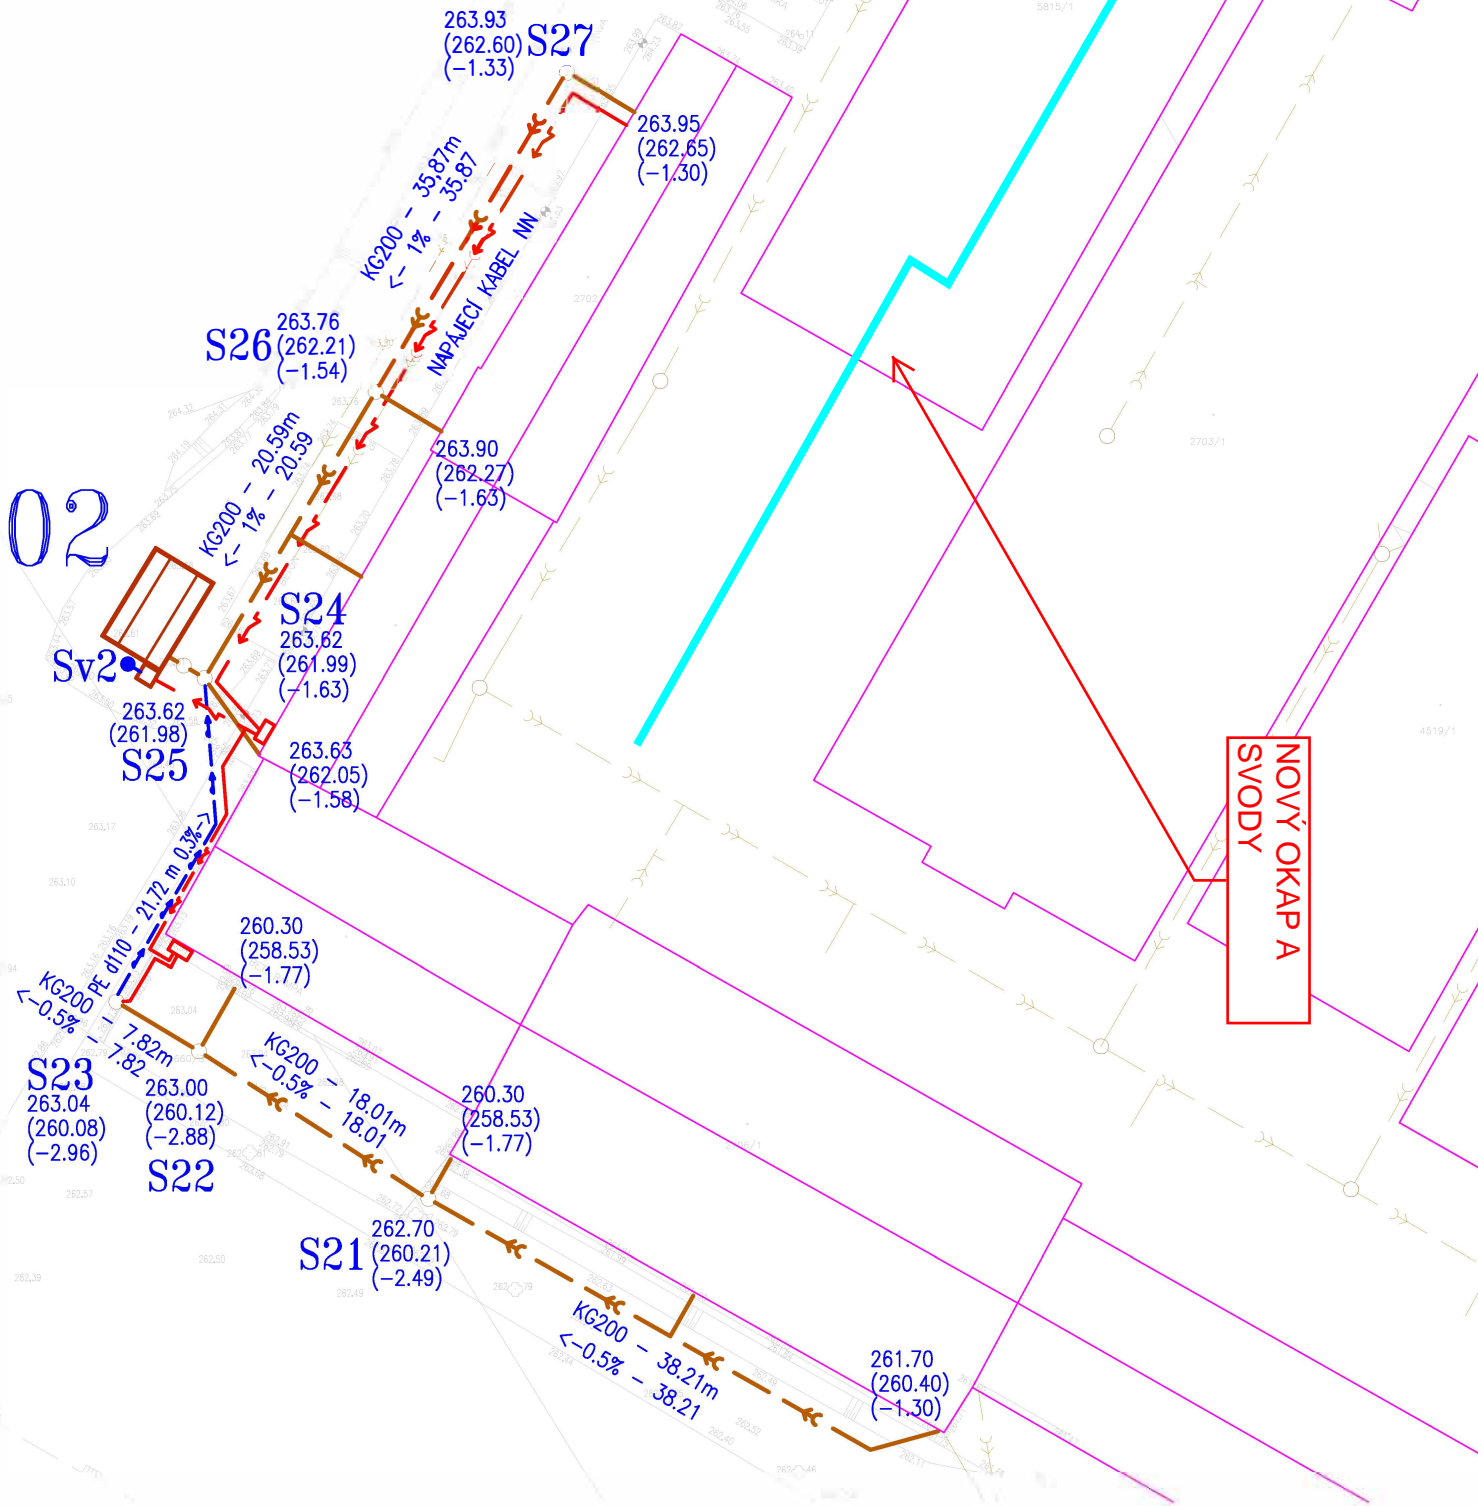


VÝTYČOVACÍ BODY

Y ₀ = 646 000,00	X ₀ = 1 068 000,00	
Y	X	Poznámka
S27	425,15	800,65
S26	437,80	821,77
	443,42	831,17
S24	449,10	840,67
S25	450,48	839,85
	405,10	891,58
	415,34	884,08
S21	434,32	875,02
S22	442,47	865,28
S23	456,18	861,26
	448,50	848,37
	452,03	840,26
Nádrž	448,45	834,39
	452,35	832,01
	455,92	837,89
	451,43	839,28

Deštový odpad – připojení	
Lom trasy – deštový svoc	
Deštový odpad – napojení	
Lom trasy S23–S24 (přečerpávání)	
Vstup DN 200 – dno 291,97	

VÝŠKOVÝ SYSTÉM: Balt po vyrovnání
SOUŘADNÝ SYSTÉM: S-JSTK
ARCHITEKTONICKOSTAVEBNÍ ŘEŠENÍ:

Č.ED	JM.ED	Č.REV	Č.ZM	ZMĚNA	DAT.ZM	DAT.V

Autor projektu :		Ing. D. Vostřák	Autorizace	Formát :		2A4
Vedoucí projektant:		Ing. D. Vostřák		Datum :		10/2019
Odpovědný projektant:		T. Balažovič		Č.Z. :		112–241
Vypracoval:		Ing. M. Frank		<div> Jiráskova 2839 530 02 Pardubice IČ:15049531</div>		
Investor :		Pardubický kraj,Komenského nám. 125,Pardubice,533 11				
Kraj, Městský úřad:		Pardubický,Chrudim				
Akce :		Střední škola zemědělská a Vyšší odborná škola Chrudim HOSPODAŘENÍ SE SRÁŽKOVÝMI VODAMI				
adresa(umístění stavby):		Vestec 27, 537 01, Pardubický, parcela č.	PARÉ: Stupeň PD:	Měřítko :	Číslo výkresu :	
Název výkresu :		SITUACE - IO 02		1:500	04	