ZPEVNĚNÉ PLOCHY- NOVÝ STAV - NÁŠLAPNÁ VRSTVA

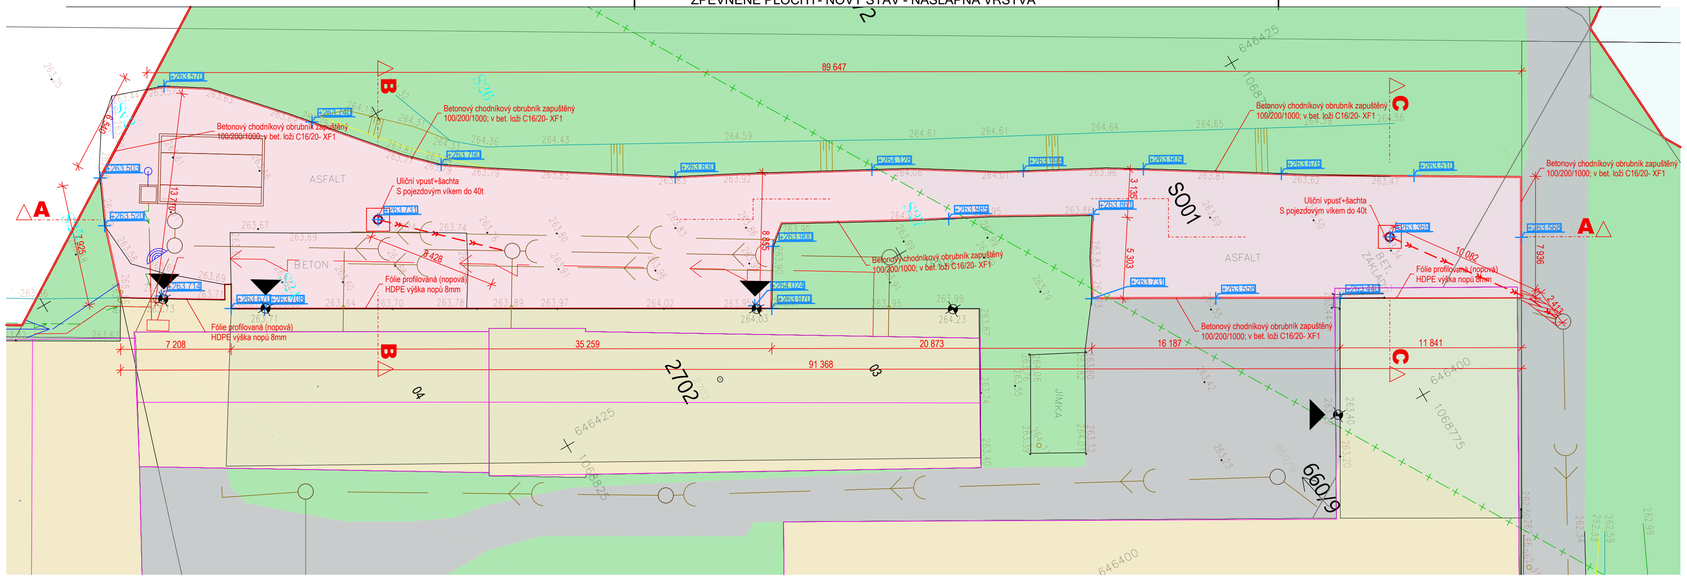

SITUACE- SCHÉMA

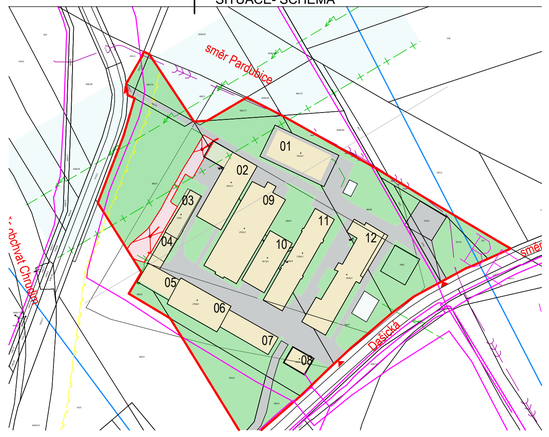

legenda situace site

- plynovod- ve výstavbě
- kanalizační sítě společnosti VS Chrudim
- nadzemní vedení VN do 35kV
- hranice ochranného pásma nadzemního vedení VN
- mikrovlnné (MVV) spoje
- sítě společnosti Cetin
- areálová kanalizace stávající
- areálová kanalizace návrh
- vodovod- návrh
- rozvody elektro
- prvky geodetického zaměření stávající výškopis

ZPEVNĚNÉ PLOCHY- NOVÝ STAV- PODKLADNÍ VRSTVA

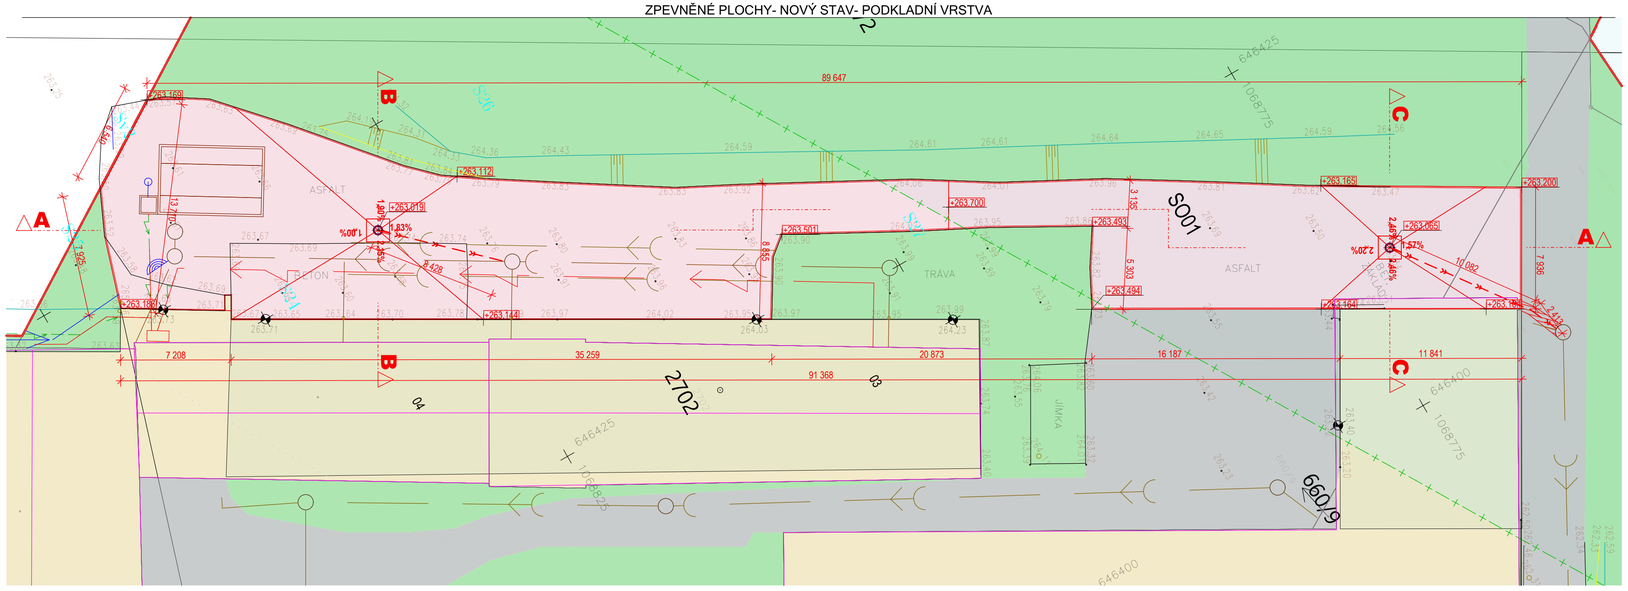

LEGENDA VÝŠKOVÉHO ZNAČENÍ

+248.500 VÝŠKOVÁ ÚROVEŇ NÁŠLAPNÝCH PLOCH

+248.150 VÝŠKOVÁ ÚROVEŇ PODKLADU

. ZPEVNĚNÉ PLOCHY

Náhled 2D zobrazení	název	Plocha
	betonový povrch	6 804,77
	betonový povrch - Nový	1,90
	zasakovací rošty	752,13
	zeleň	15 520,61
		23 079,42 m²

Poznámky:

- Veškeré kanalizační potrubí bude provedeno z PVC, spojované na hrdla s těsnicím kroužkem.
- Veškeré šachty na trasách budou s pojezdovými poklopy.
- Spád dešťové kanalizace bude min. 1% od nejzašího místa napojení po napojení na dešťovou kanalizaci.
- Projektová dokumentace je navržena dle dostupných možných informací, při stavebních pracích mohou být zjištěny takové skutečnosti, které mohou ovlivnit předpoklad a rozsah prací. V těchto případech bude projektant v předstihu upozorněn a úprava bude řešena v rámci změnového řízení.
- Veškerá vedení sítí jsou zakreslena pouze orientačně v přibližné poloze. Před výstavbou budou osloveni správci jednotlivých sítí, aby přesně vytyčili svá vedení.

Č.ED	JM.ED	Č.REV	Č.ZM	ZMĚNA	DAT.ZM	DAT.VYD
02	DPS	02				02.01.2020
01	DOSS	01				20.11.2019

±0,000 = stávající

ARCHITEKTONICKOSTAVEBNÍ ŘEŠENÍ:

Autor projektu :	Ing. D. Vostřák		Autorizace	Formát : 8 xA4
Vedoucí projektant:	Ing. D. Vostřák			Datum : 10/2019
Odpovědný projektant:	Ing. D. Vostřák			Č.Z. : 112-241
Vypracoval:	Ing. F. Jun			
Investor :	Pardubický kraj,Komenského nám. 125,Pardubice,533 11			CETTUS Od myšlenky po kolaudaci
Kraj, Městský úřad:	Pardubický,Chrudim			Jiráskova 2839 530 02 Pardubice IČ:15049531
Akce :	SŠ zemědělská a VOŠ Chrudim - hospodaření se srážkovými vodami v areálu školního statku			
adresa(umístění stavby):	Vestec 27, 537 01, Pardubický, parcela č. 663/2	PARÉ: Stupeň PD:	Měřítko: 1:200, 1:2000, 1:100	Číslo výkresu: SO01 D1.1.03
Název výkresu :	ZPEVNĚNÉ PLOCHY- NOVÝ STAV			