



19 - 11 - 2019 / 1132  
11-247

# TECHNICKÉ SLUŽBY CHRUDIM 2000 spol. s r.o.

Sečská 809, 537 01 Chrudim

CETTUS a.s.  
Jiráskova 2839  
530 02 Pardubice

Váš dopis značky/ze dne	Naše značka	Vyřizuje/telefon	Chrudim
		Tomášek/603560047	12.11.2019

**Věc:** Vyjádření k existenci sítí

**Akce:** Střední škola zemědělská a Vyšší odborná škola Chrudim – hospodaření se srážkovými vodami v areálu školního statku


V zájmovém území nebo v jeho těsné blízkosti se nachází kabel veřejného osvětlení, který je nutno před zahájením prací vytyčit.

Při střetu s kabelem předat před záhozem správci VO.

Případné vytyčení kabelů můžeme provést na základě Vaší objednávky.

Toto vyjádření Technických služeb Chrudim 2000, spol. s r. o., je pouze stanovením technických podmínek provozovatele (správce) veřejného osvětlení (dále jen VO), avšak nenahrazuje souhlas města Chrudim jako vlastníka VO s převzetím nově budovaného VO do vlastnictví města Chrudim a jeho napojením na stávající VO.

Toto vyjádření má platnost pouze 1 rok od data jeho vystavení.

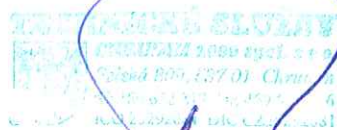

Ing. Kolář Zdeněk  
ředitel společnosti


Telefon  
Asistentka ředitele 469 638 817  
Doprava a čištění 469 637 82  
Svoz TDO 469 638 813  
Správa hřbitovů 469 638 878  
Sběrný dvůr 469 630 007  
Veřejné osvětlení 515 538 453

Bankovní spojení  
KB Chrudim  
č.ú. 22021531/0100

IČO 25292081  
DIČ CZ25292081

E-mail ts@tschrudim.cz

TECHNICKÉ SLUŽBY Chrudim 2000 spol. s r.o. byla zapsána do Obchodního rejstříku vedením Krajským soudem v Hradci Králové dne 7.8.1998 oddíl C, vložka 13519.

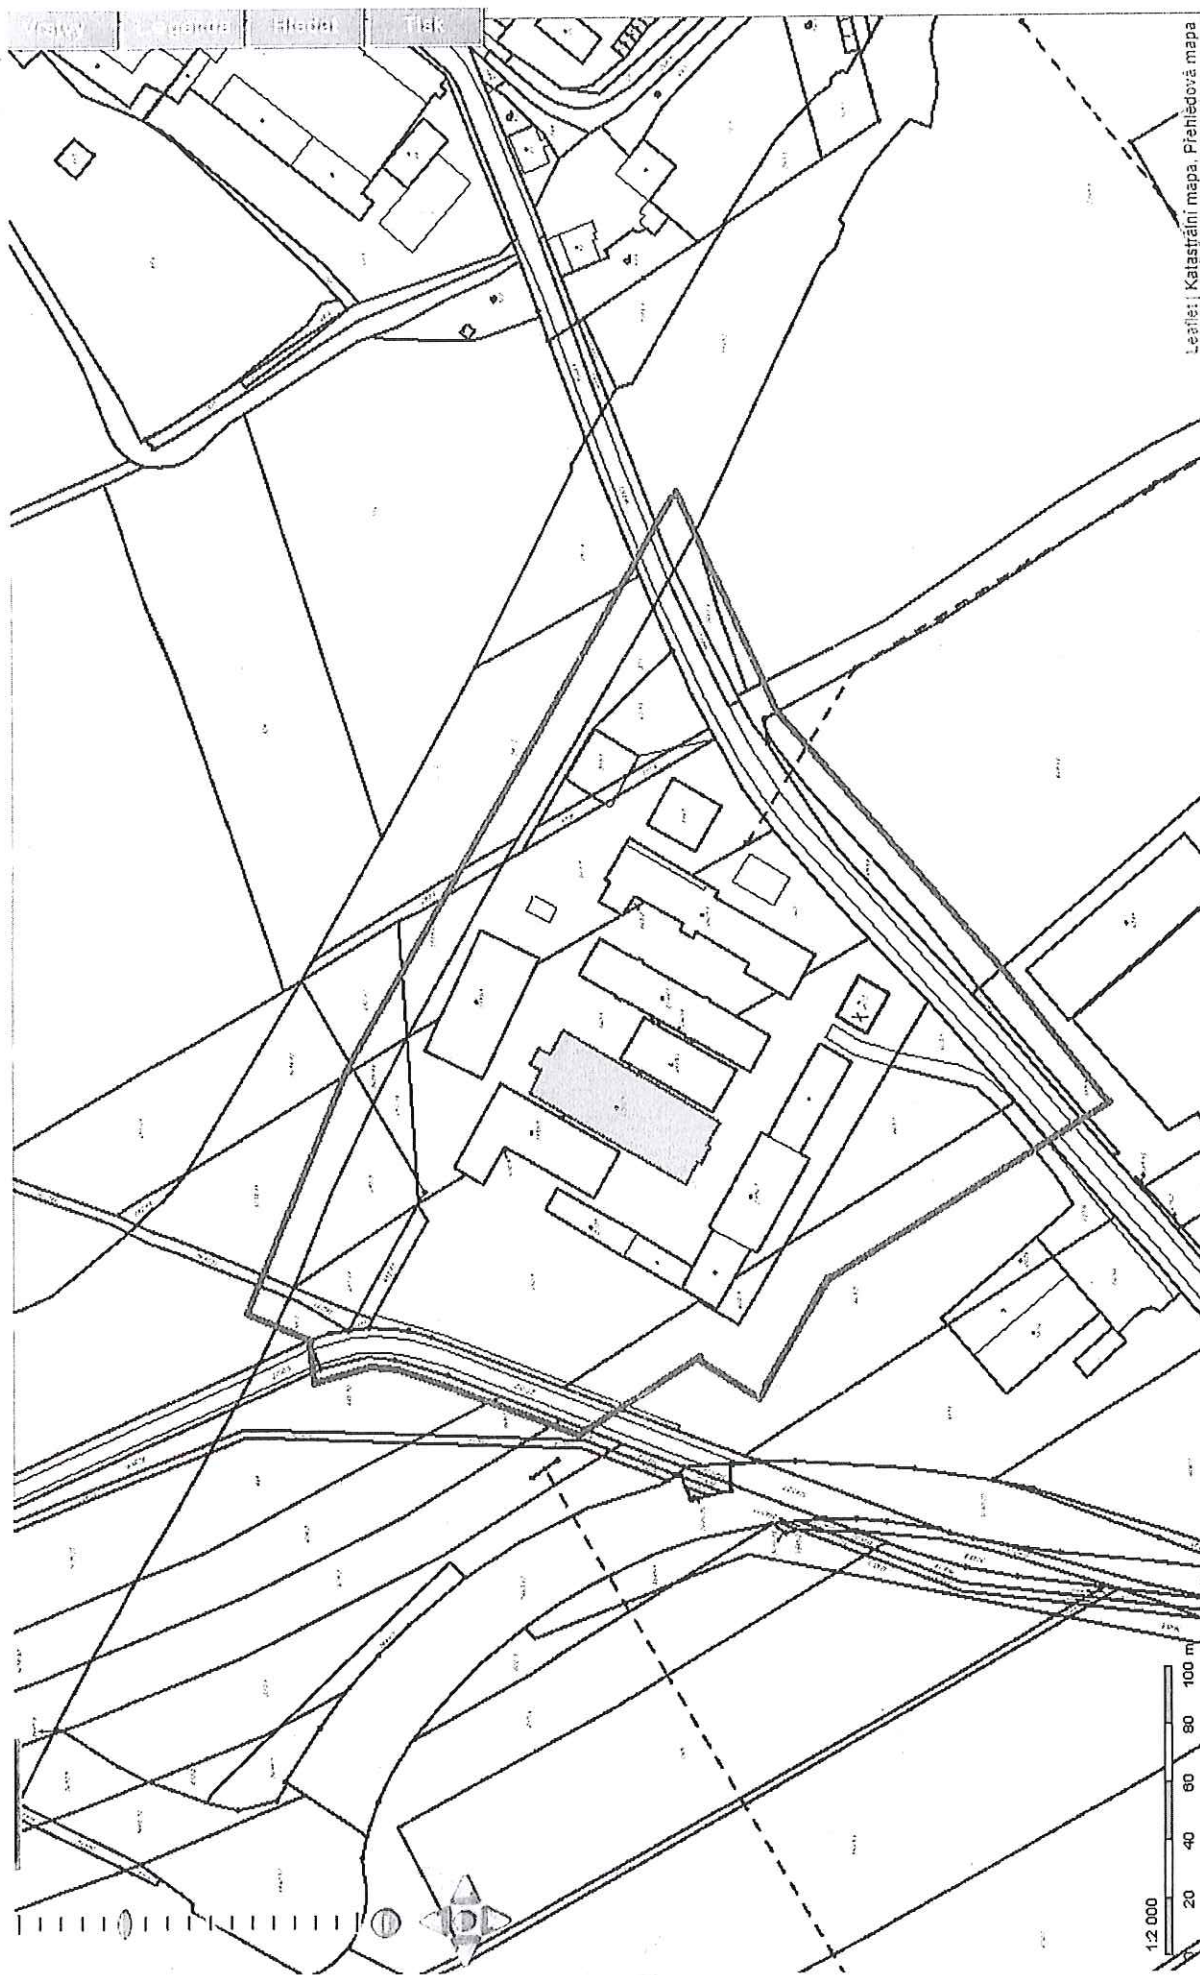


Lesle: Katastrální mapa, Přehledová mapa

Marusika ©

V zdlínovém území se nachází kabel VO,  
který je nutno před zahájením prací vyčistit.

**TECHNICKÉ SLUŽBY**  
CHUDIM 2000 spol. s r.o.  
Sečská 100, 387 01 Chudim  
Tel: 489 638 817, fax: 489 638 816  
ICW: 352921/81 DIČ: CZ25292081



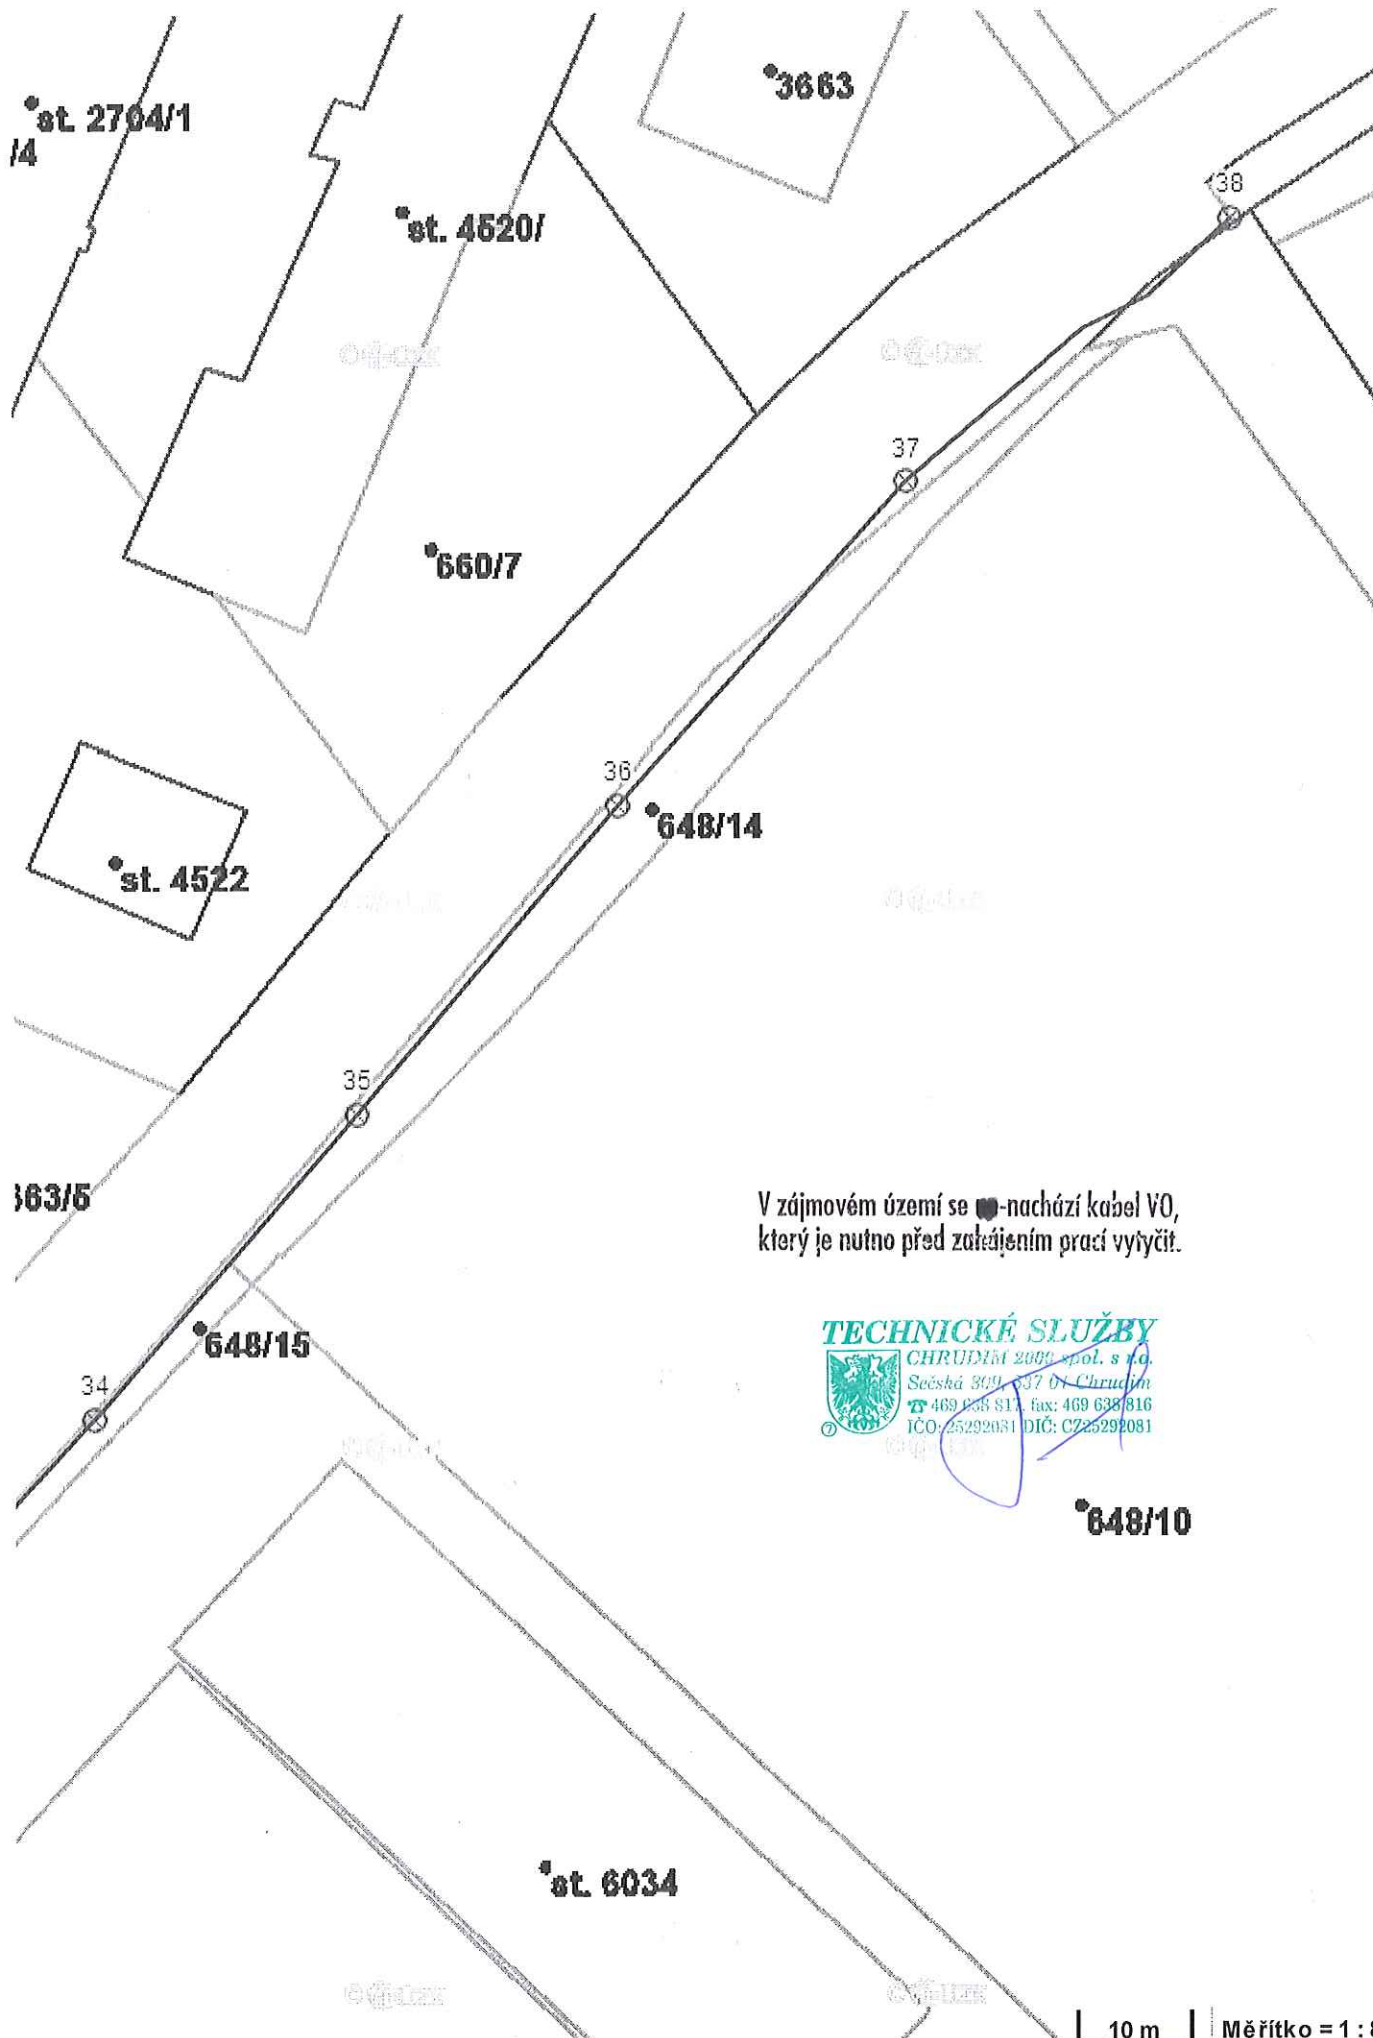

Technické služby Chrudim 2000 spol. s r.o.

Sečská 809

537 01 Chrudim

VÁŠ DOPIS ZNAČKY / ZE DNE

NAŠE ZNAČKA  
277/IŠ/2019

VYŘIZUJE  
Ivana Šromová

PARDOBICE  
23. 10. 2019

Věc: Žádost o vyjádření k existenci inženýrských sítí - akce „Střední škola zemědělská a Vyšší odborná škola Chrudim - hospodaření se srážkovými vodami v areálu školního statku“

V zastoupení investora Pardubický kraj, Komenského náměstí 125, 53211 Pardubice Vás tímto žádáme o vyjádření k existenci inženýrských sítí ve Vaší správě v lokalitě označené v příloženém zákresu: K.ú. Chrudim [654299] pro akci „Střední škola zemědělská a Vyšší odborná škola Chrudim - hospodaření se srážkovými vodami v areálu školního statku“

Tyto informace jsou potřebné k předprojektové přípravě.

Pro případnou konzultaci ohledně technických záležitostí prosím kontaktujte p. Ing. Davida Vostřáka tel.: +420 734 578 766, E-mail: [vostrak@cettus.cz](mailto:vostrak@cettus.cz)


Vaše vyjádření prosím zašlete na E-mail [sromova@cettus.cz](mailto:sromova@cettus.cz), nebo na adresu:

CETTUS a.s.  
Ivana Šromová  
Jiráskova 2839  
530 02 Pardubice  
Mob.: +420 608 983 011  
E-mail: [sromova@cettus.cz](mailto:sromova@cettus.cz)  
Datová schránka: aw29huw

Děkuji za brzké vyřízení.

Přílohy:

Zákres zájmového území

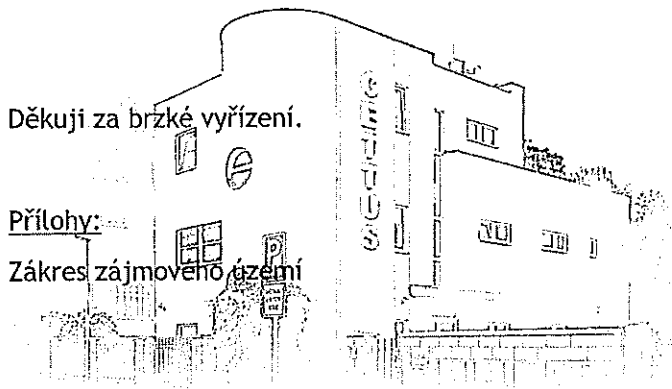

S pozdravem

*I. Šromová*  
**CETTUS** CETTUS a.s.  
IČ 15049531  
Od myšlenky po kolaudaci

Ivana Šromová