

118-10-2019/1240
112-247

Číslo jednací:	O19070103605
Vyřizuje:	Ing. Pavol Lomnický
Tel.:	469 669 945
Mobil:	603 899 860
E-mail:	pavol.lomnický@vschrudim.cz
Datum:	16.10.2019

CETTUS a.s.
Jiráskova č.p. 2839
530 02 Zelené Předměstí

Chrudim, parc. č. 2703/1, Střední škola zemědělská a Vyšší odborná škola Chrudim – hospodaření se srážkovými vodami v areálu školního statku (zákres sítí - nezadáno nebo bez záměru napojení na vodohospodářské sítě)

V příloze jsou orientačně zakresleny vodohospodářské sítě pro veřejnou potřebu, které v zájmovém území provozuje VS Chrudim, a.s. V situaci nejsou zakresleny všechny vodovodní a kanalizační přípojky, jejich polohu si můžete ověřit dotazem u jejich vlastníků.


- Při souběhu a křížení s vodovodem a kanalizací musí být dodržena minimální vzdálenost dle zákona č. 274/2001 Sb. v platném znění, případně dle požadavku provozovatele, a to:
 1. Mezi půdorysným okrajem potrubí a půdorysným okrajem ostatních sítí v souběhu 1,0 m a v křížení dle ČSN 736005.
 2. Mezi základy a svislými konstrukcemi staveb souvisejících s vodovodními a kanalizačními sítěmi (vodovodní armaturní šachty, čerpací a přečerpávací stanice včetně jejich oplocení) a půdorysným okrajem navrhovaných sítí 1,5 m.
 3. Mezi stěnou kanalizačních šachet a půdorysným okrajem navrhovaných sítí 0,5 m.
 4. Mezi základy a svislými konstrukcemi ostatních staveb včetně oplocení a víceletými dřevinami (vyjma keřů) a půdorysným okrajem vodovodního a kanalizačního potrubí 1,5 m.
- V případě záměru napojení na vodohospodářské sítě a zásahu do jejich ochranných pásem požadujeme předložit projektovou dokumentaci pro územní, stavební řízení k vyjádření. Kritická místa souběhů doporučujeme projednat a odsouhlasit s VS Chrudim, a.s. před zahájením projektových prací.
- Vytýčení sítí provozovaných VS Chrudim, a.s. v zájmovém území si před zpracováním projektové dokumentace objednejte - Michal Sýkora, tel: 603 899 831, michal.sykora@vschrudim.cz .









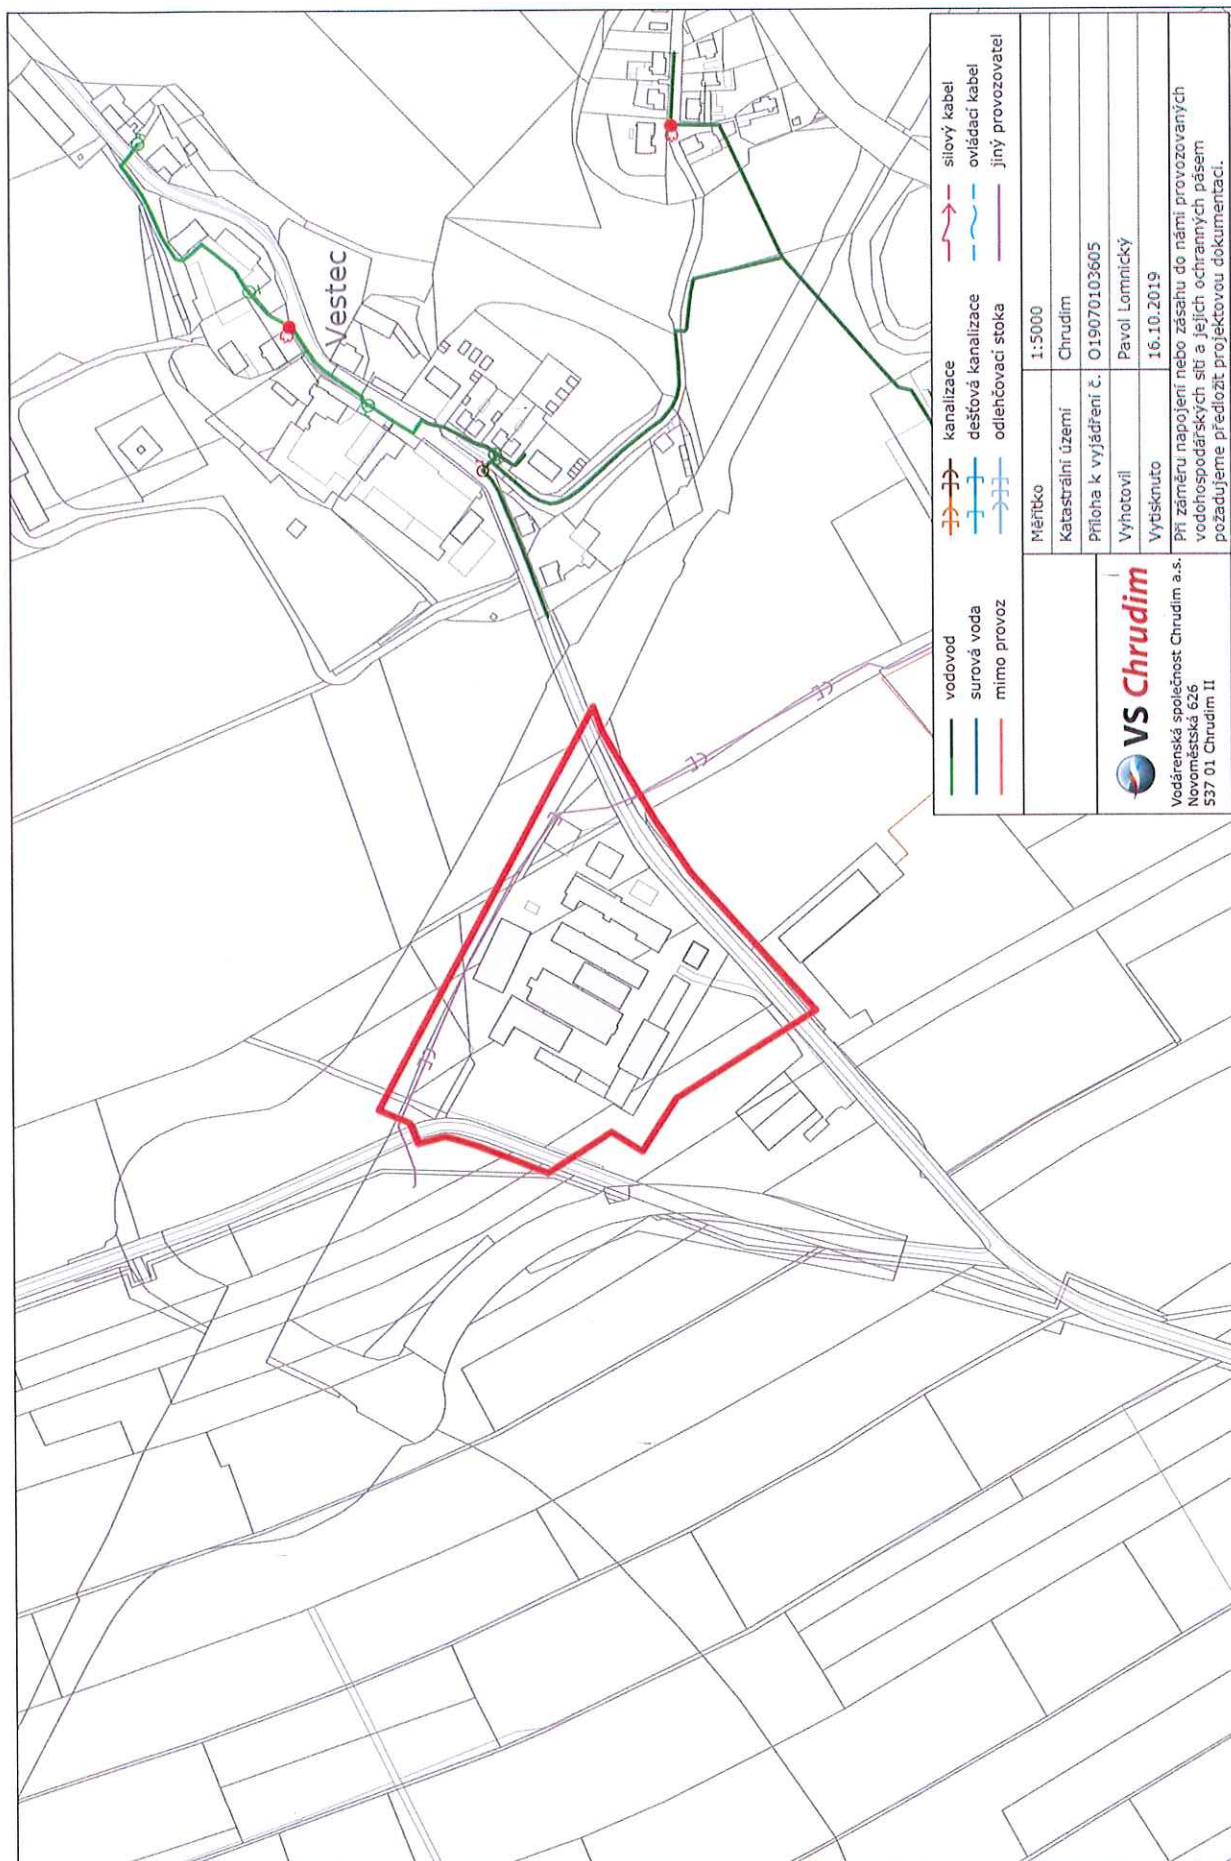

Toto vyjádření bylo vytvořeno automatickým systémem společnosti VS Chrudim, a.s., má platnost 2 roky ode dne vydání a **nenahrazuje vyjádření k územnímu ani stavebnímu řízení.**

v.z. P.S.

Ing. Sylva Řezníčková
vedoucí zákaznického centra

Přílohy: Mapa_O19070103605.pdf
Provoz: Chrudim



	vodovod		kanalizace		silový kabel
	surová voda		dešťová kanalizace		ovládací kabel
	mimo provoz		odlehčovací stoka		jiny provozovatel
 VS Chrudim Vodárenská společnost Chrudim a.s., Novoměstská 626 537 01 Chrudim II			Měřítko	1:5000	
			katastrální území	Chrudim	
			příloha k vyjádření č.	019070103605	
			Vyhotovil	Pavol Lomnický	
			Vytisknuto	16.10.2019	
při záměru napojení nebo zásahu do naší provozovaných vodoхозяйdářských sítí a jejich ochranných pásem požadujeme předložit projektovou dokumentaci.					