


# ZDRAVOTNÍ INSTALACE


251

201

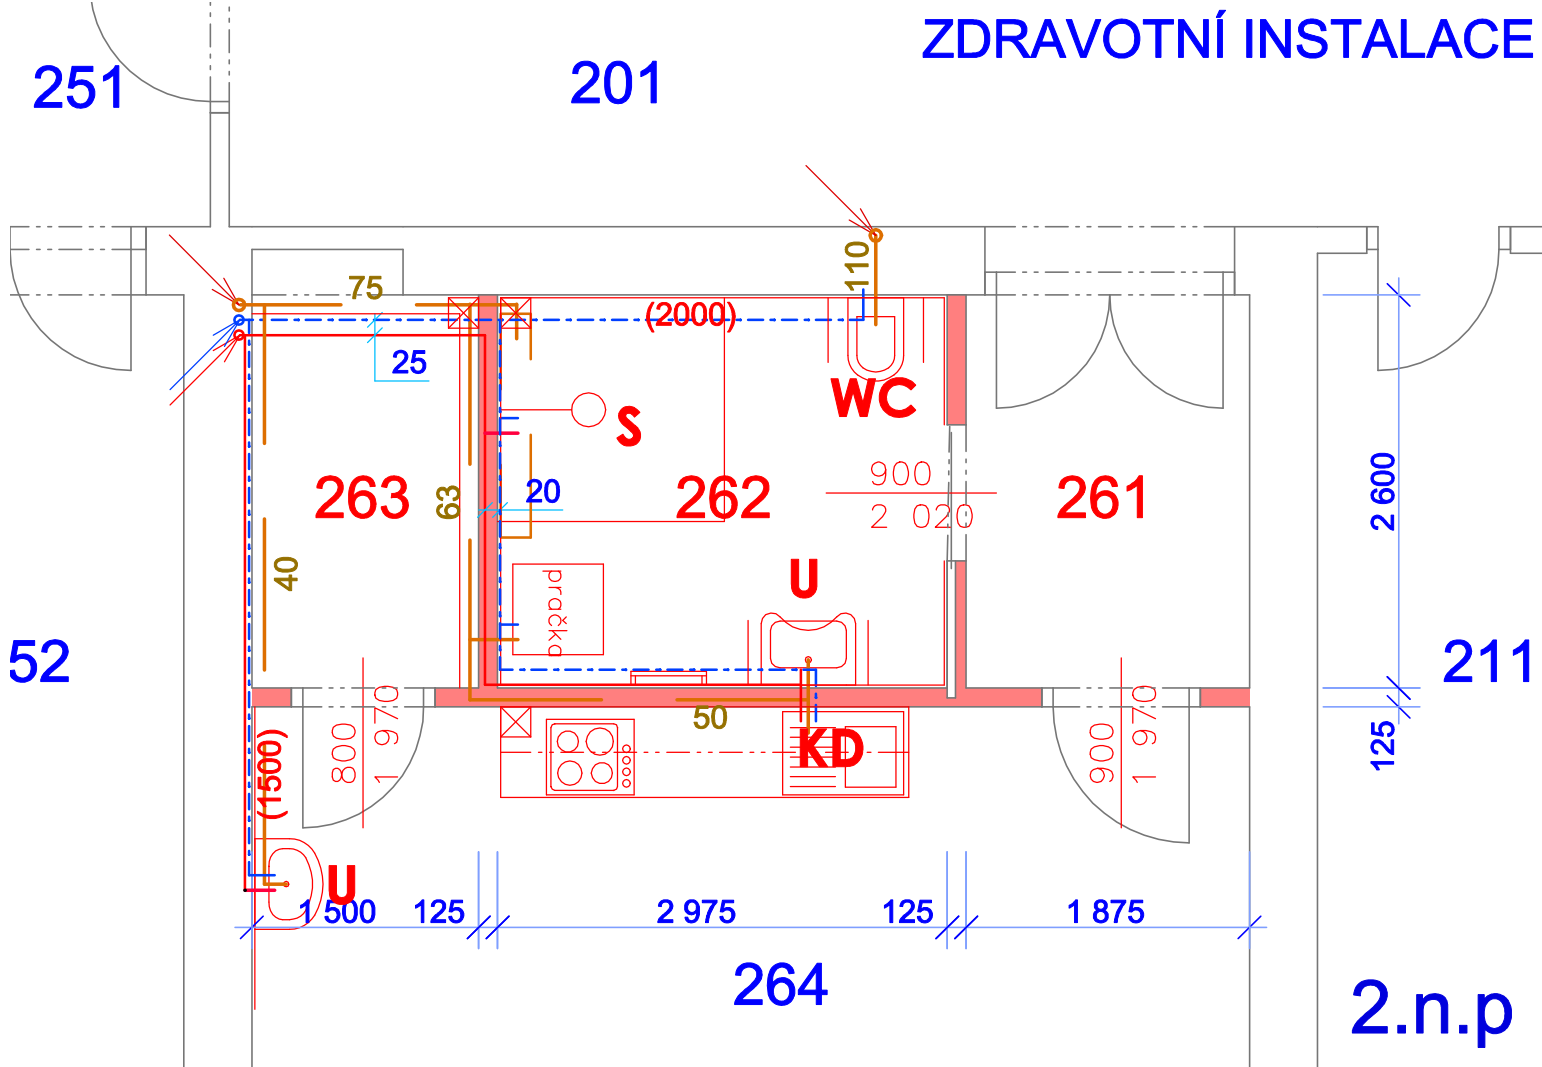

2.n.p

1.n.p

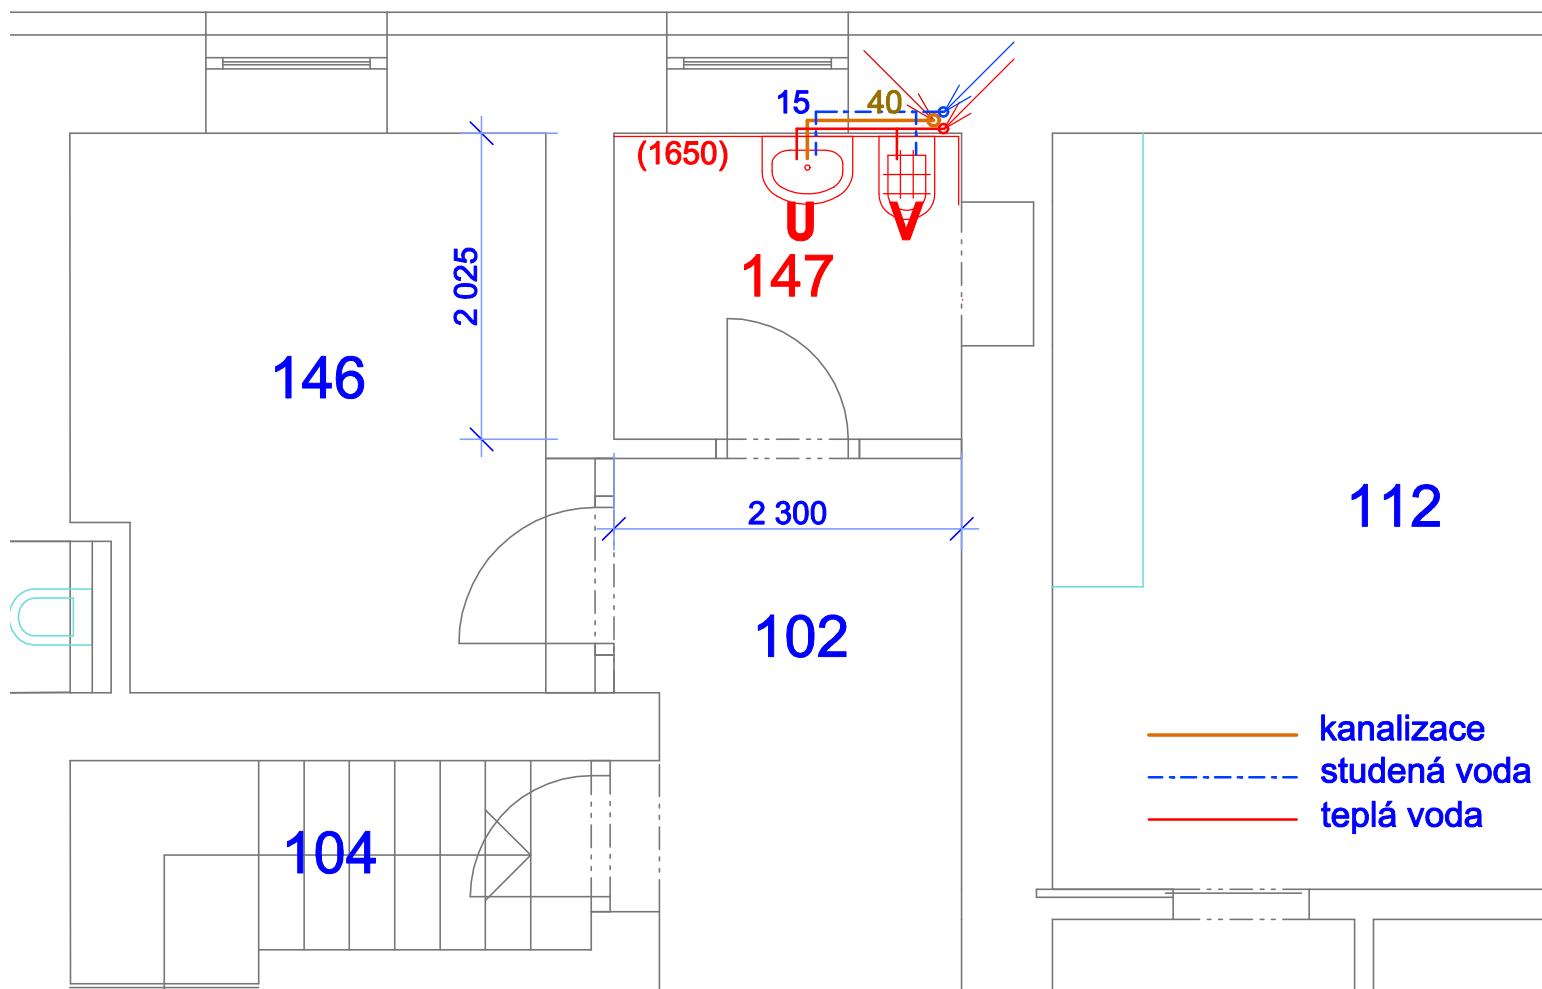

- kanalizace
- - - studená voda
- teplá voda