


ZAŘ.Č.1 A ZAŘ.Č. 1B - ARO - IZOLAČNÍ BOX Č.2, Č.3 A Č.4

SILOVÉ KABELY - - - - -
OVLÁDACÍ KABELY - - - - -

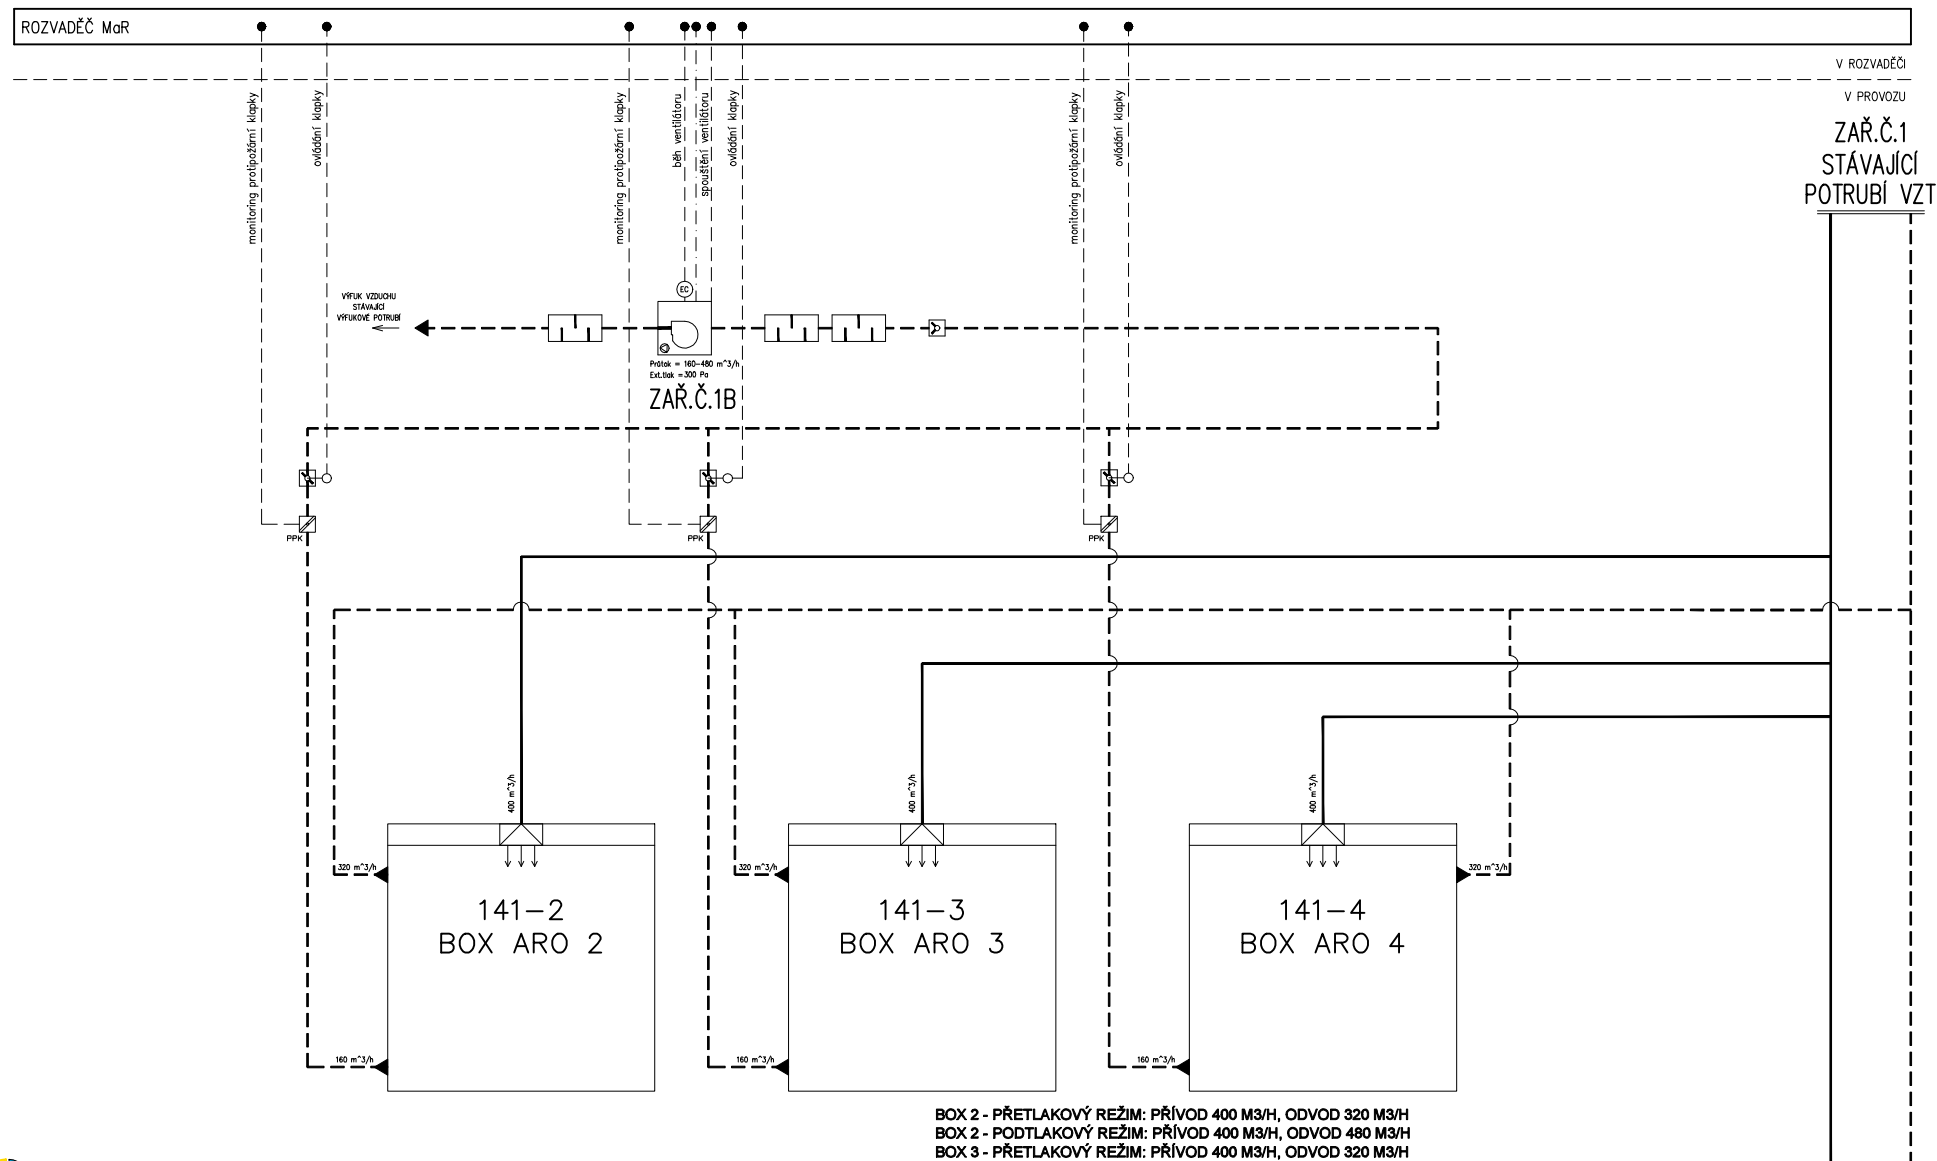

BOX 2 - PŘETLAKOVÝ REŽIM: PŘÍVOD 400 M3/H, ODVOD 320 M3/H
BOX 2 - PODTLAKOVÝ REŽIM: PŘÍVOD 400 M3/H, ODVOD 480 M3/H
BOX 3 - PŘETLAKOVÝ REŽIM: PŘÍVOD 400 M3/H, ODVOD 320 M3/H
BOX 3 - PODTLAKOVÝ REŽIM: PŘÍVOD 400 M3/H, ODVOD 480 M3/H
BOX 4 - PŘETLAKOVÝ REŽIM: PŘÍVOD 400 M3/H, ODVOD 320 M3/H
BOX 4 - PODTLAKOVÝ REŽIM: PŘÍVOD 400 M3/H, ODVOD 480 M3/H

NÁZEV AKCE:	P20P438 - PARDUBICE - NPK a.s., ODDĚLENÍ ARO, VESTAVBA IZOLAČNÍCH BOXŮ				POZNÁMKA: 1. ZAŘ.Č.1 - ÚPRAVA STÁVAJÍCÍHO SYSTÉMU VZT 2. ZAŘ.Č.1B - NOVÝ SYSTÉM ODVODU VZDUCHU PRO VYTVOŘENÍ PODLAKOVÉ BILANCE V PROSTORU BOXŮ 3. PROVOZNÍ STAVY VIZ. TZ - PŘETLAKOVÝ / PODTLAKOVÝ REŽIM BOXŮ 4.	PŘÍLOHA TZ Č. 3.
NÁZEV ZAŘÍZENÍ:	ZAŘ.Č.1 A ZAŘ.Č. 1B - ARO - IZOLAČNÍ BOX Č.2, Č.3 A Č.4					
VYPRACOVAL:	ING. PETR AUF		DATUM:	01/2021		