


VZOROVÉ PŘÍČNÉ ŘEZY  
M 1:50


NOVÁ KONSTRUKCE VOZOVKY S GABIONEM

km 24,640 – 24,680  
km 25,225 – 25,360  
km 25,540 – 25,640  
km 25,740 – 25,780

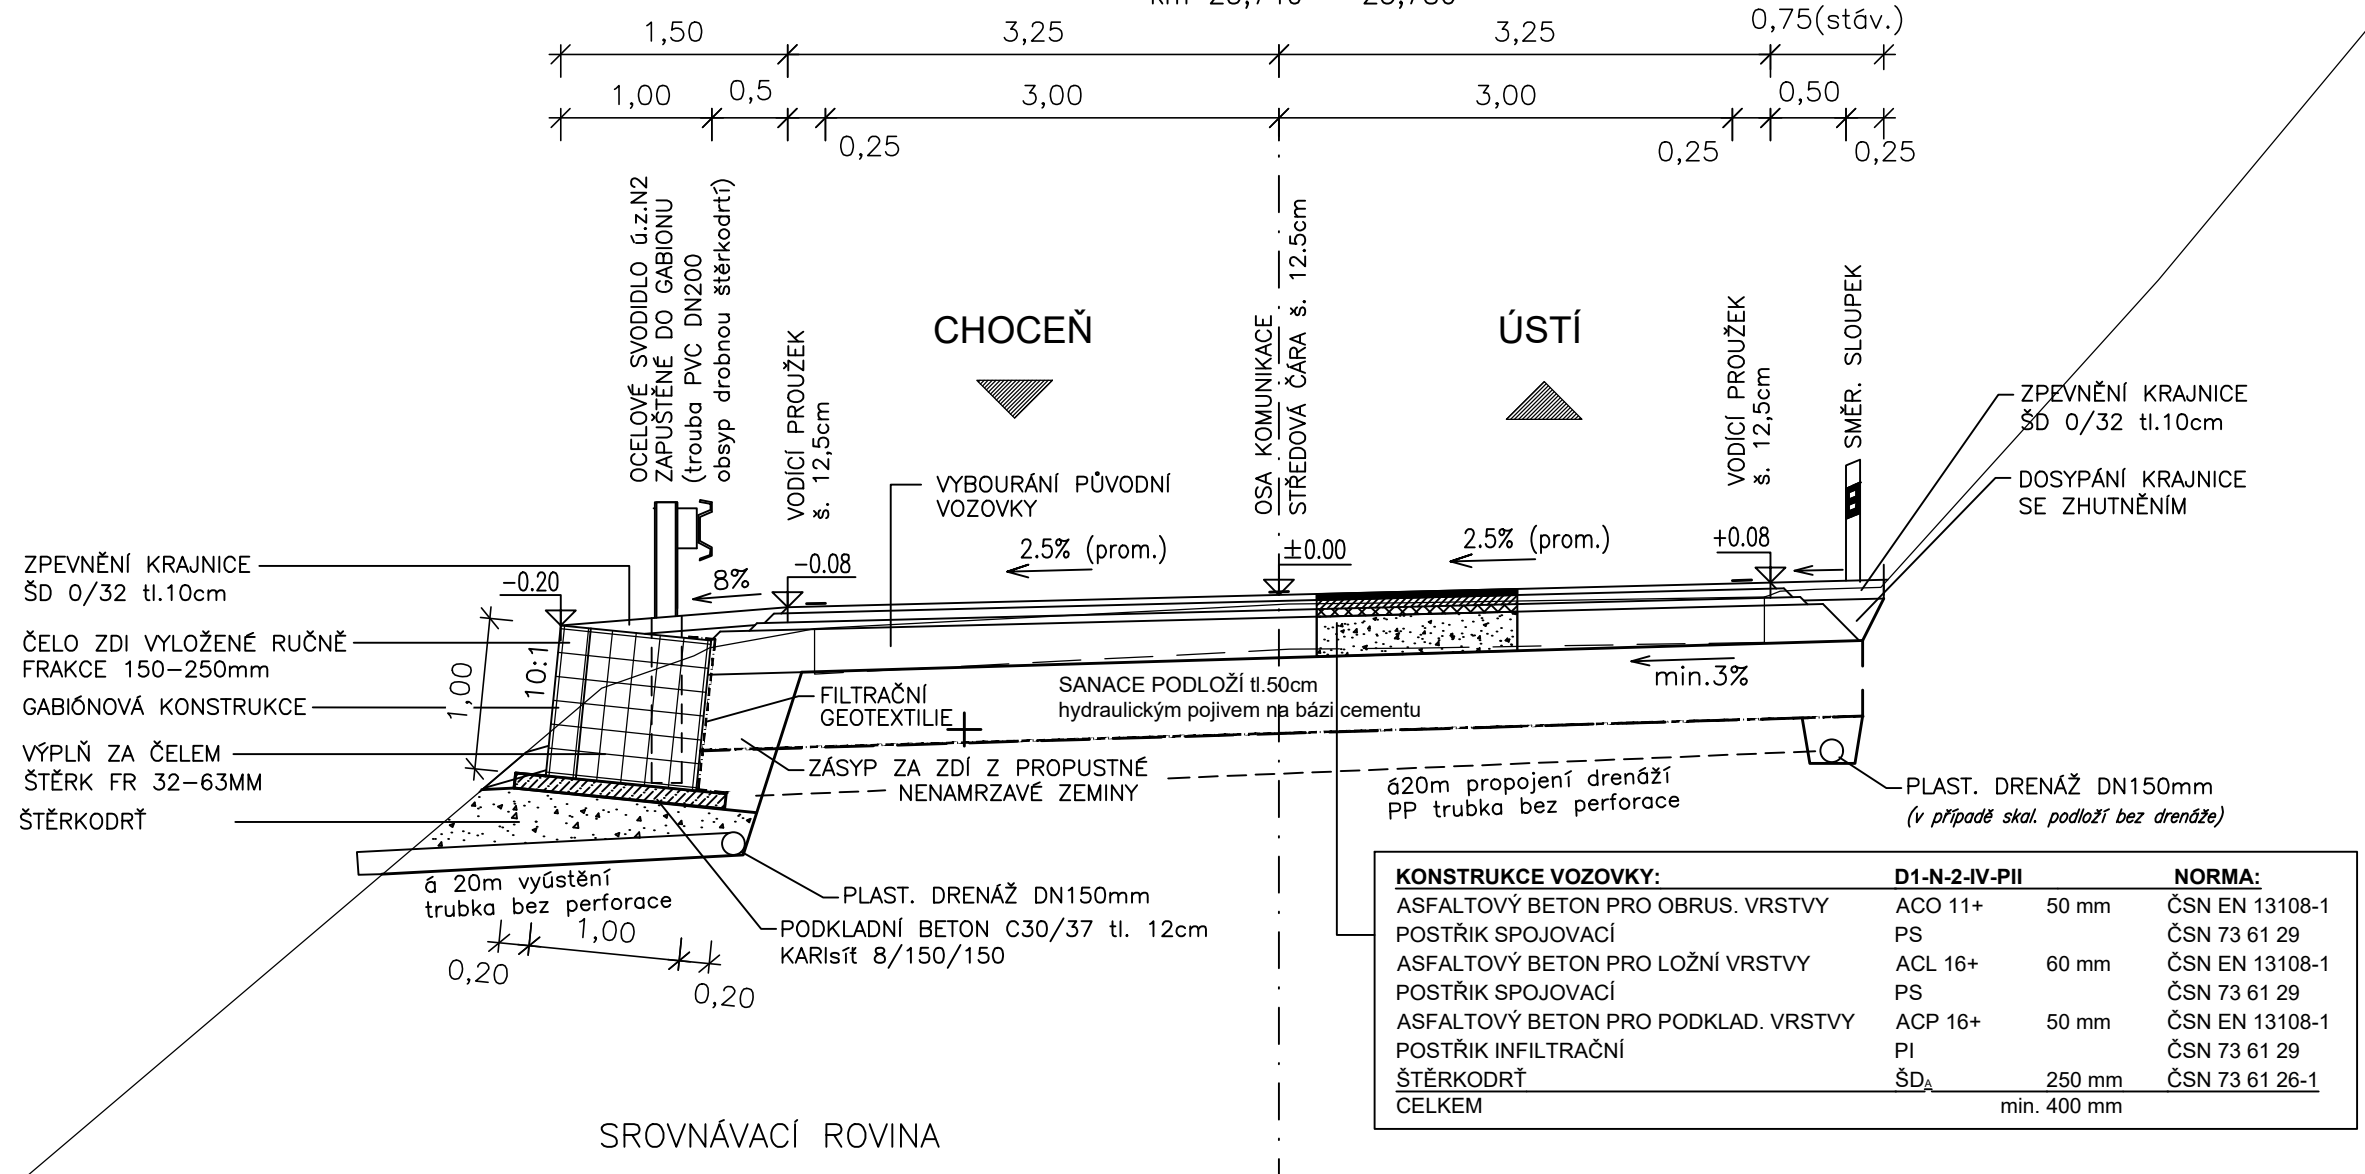


VOZOVKA S GABIONEM

km 25,225 – 25,410

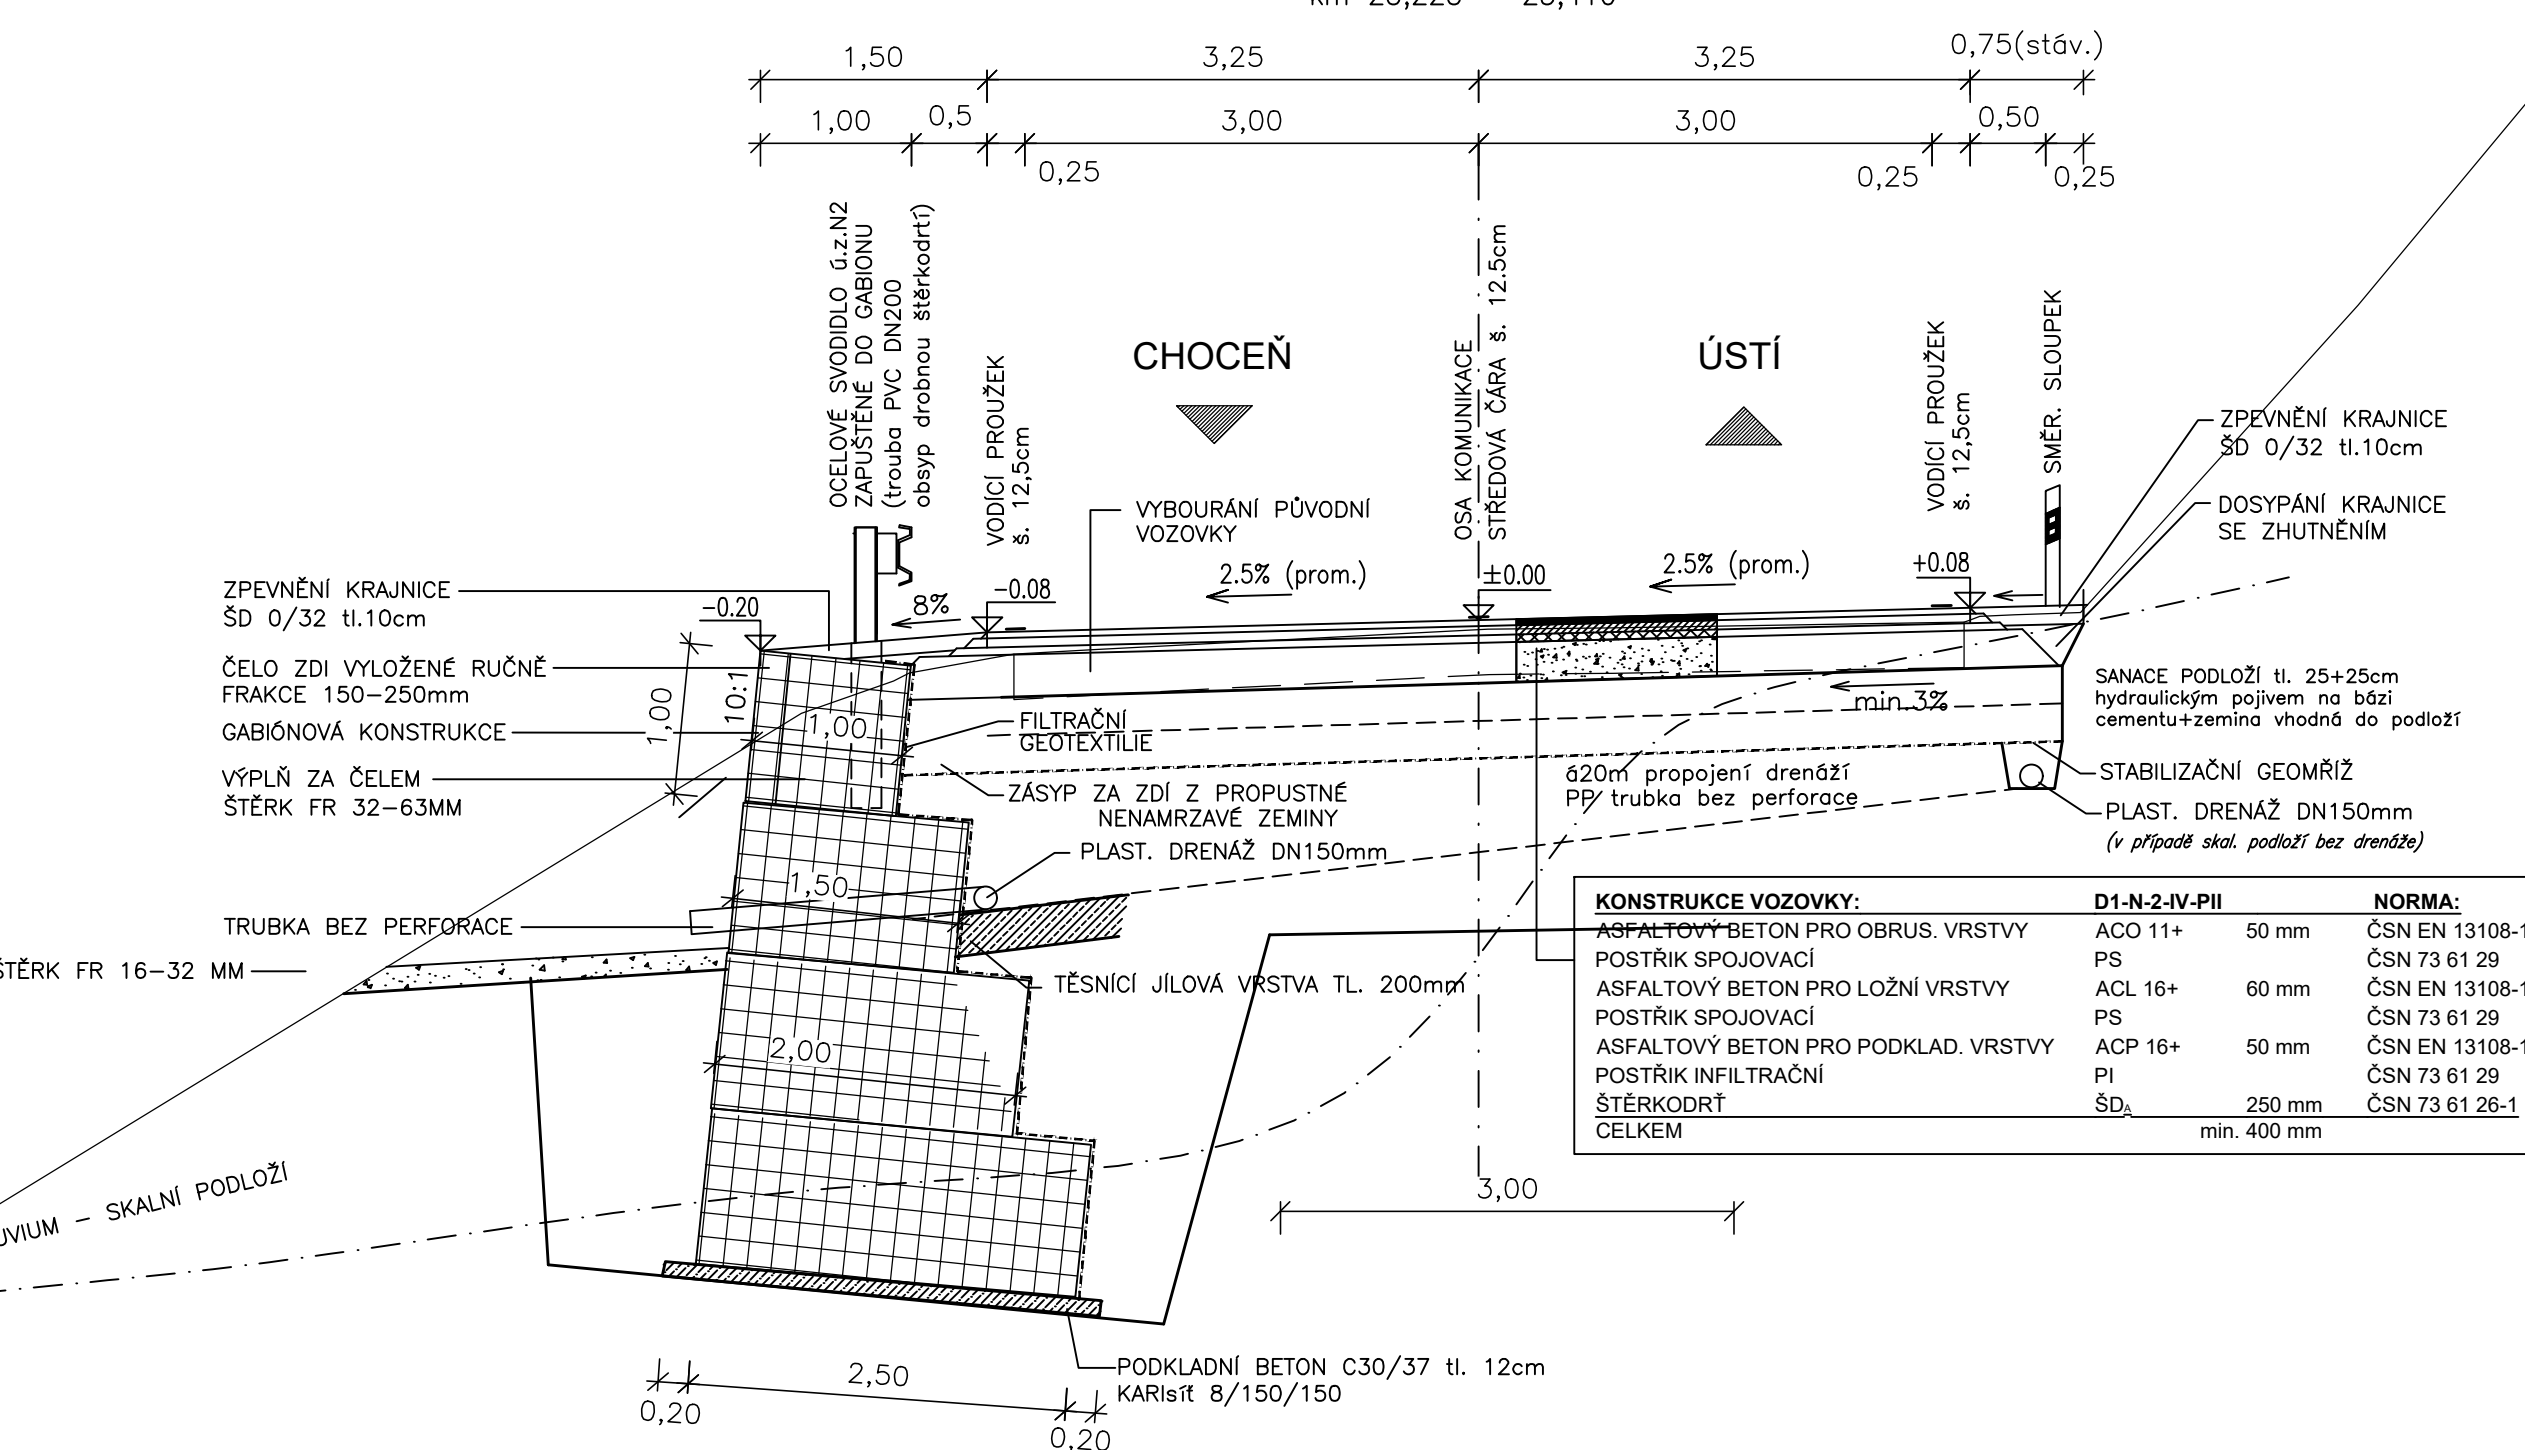


VOZOVKA S GABIONEM

HISTORICKÝ SESUV  
km 25,440 – 25,640

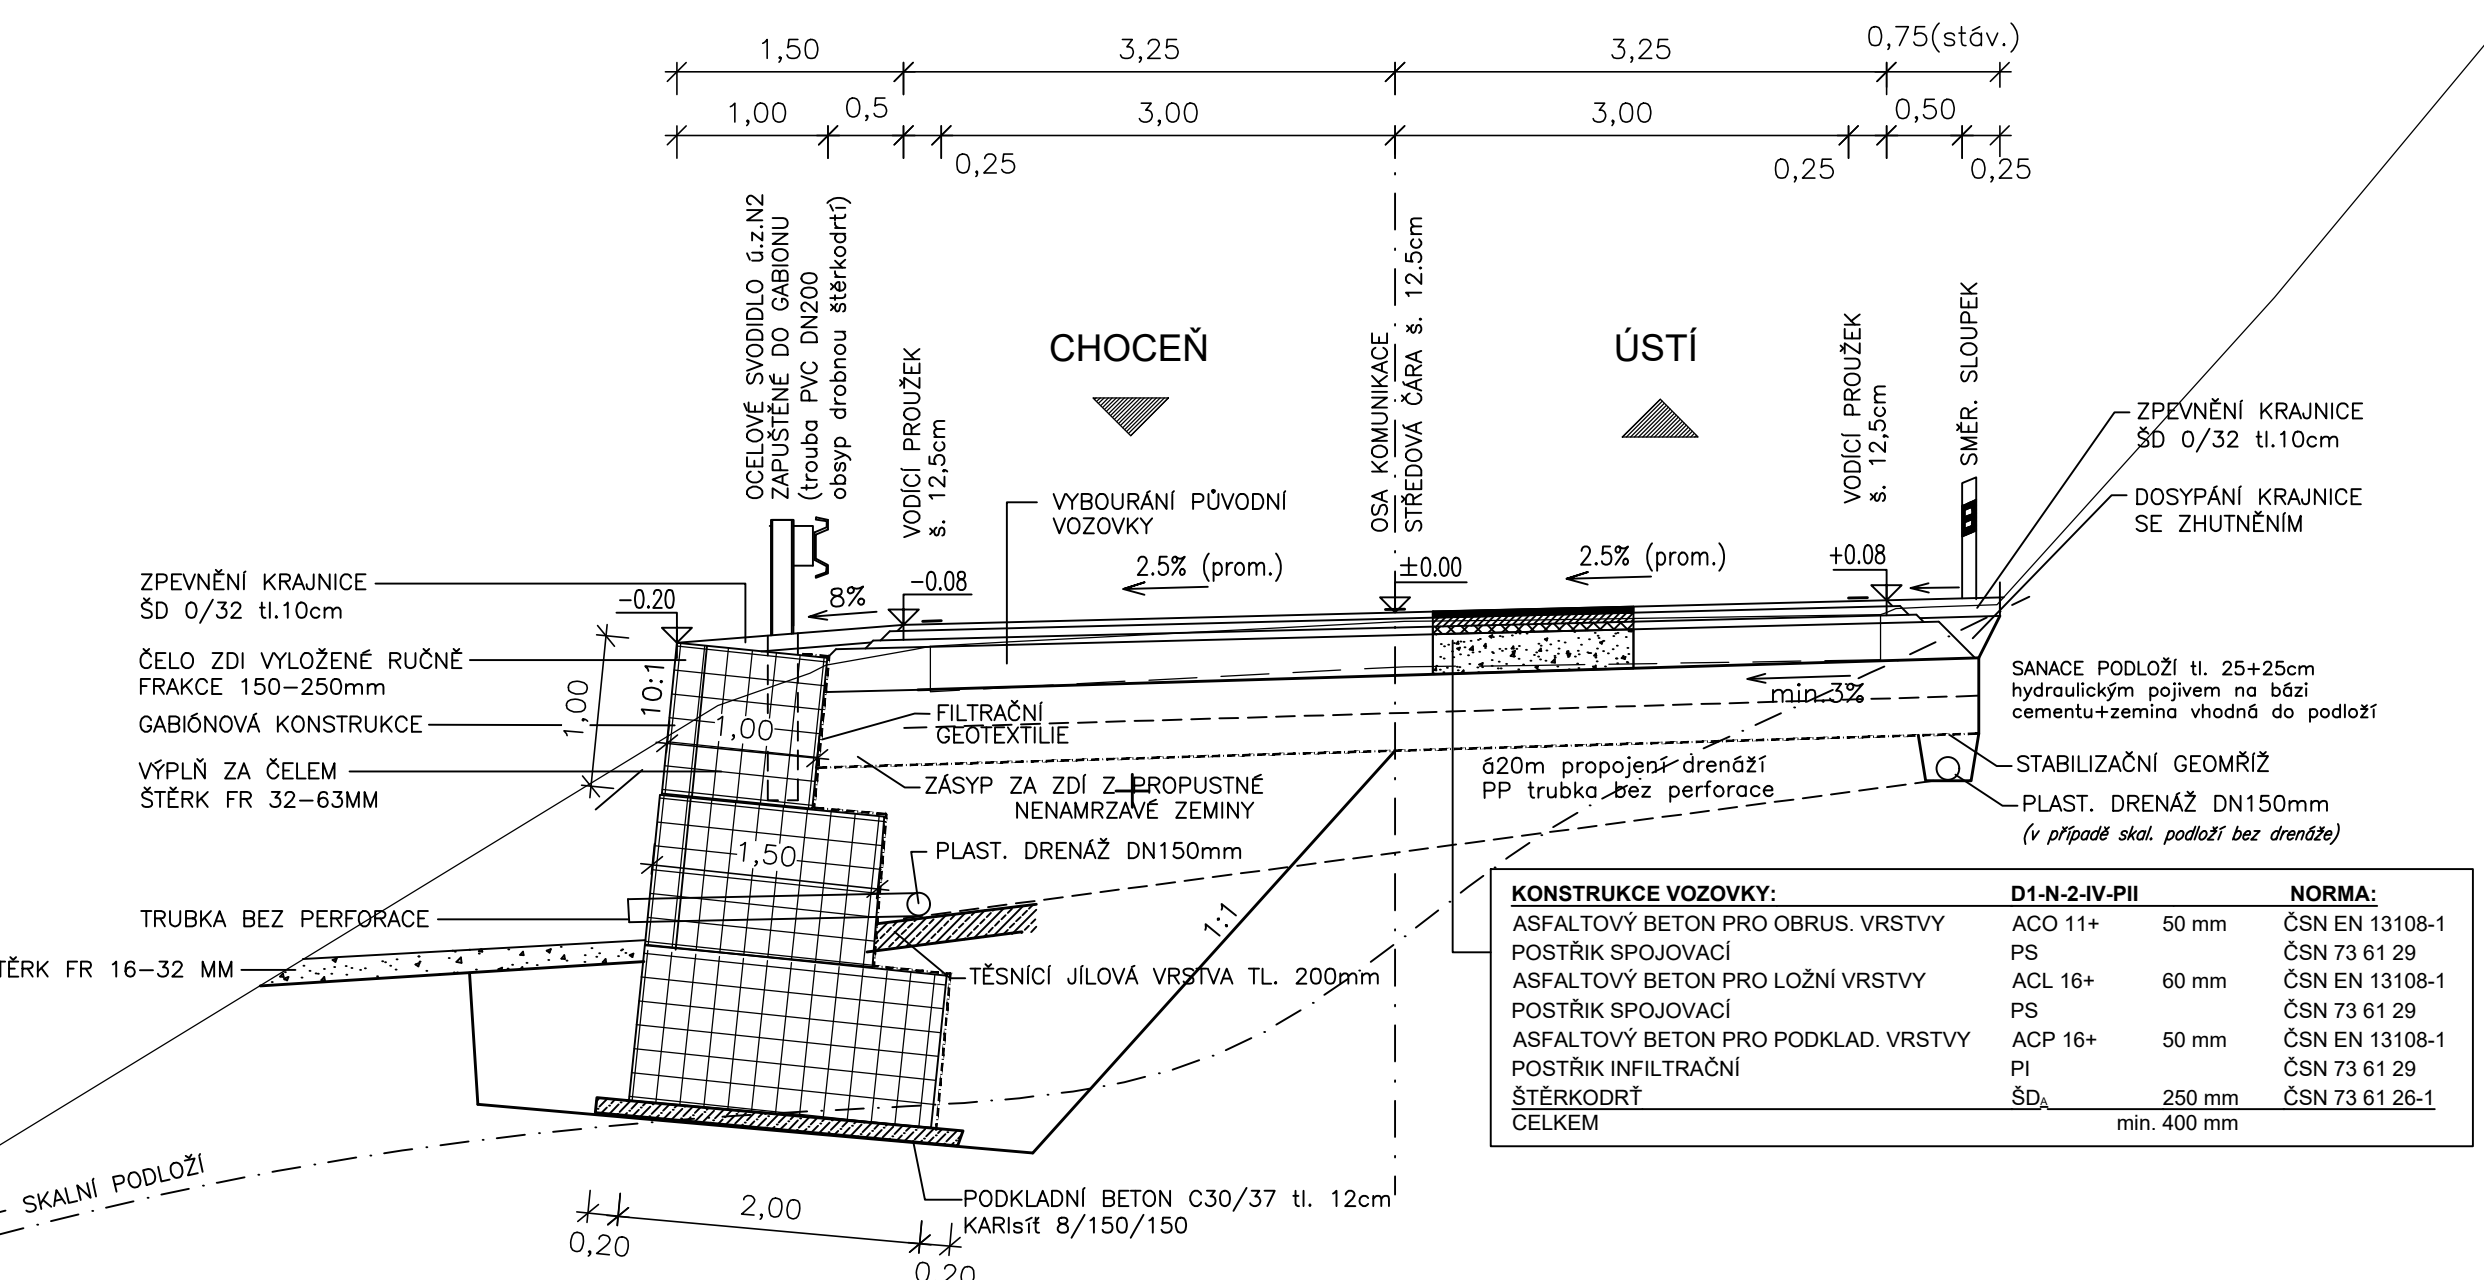

VOZOVKA S GABIONEM

PLOUŽIVÝ SESUV  
km 25,640 – 25,780

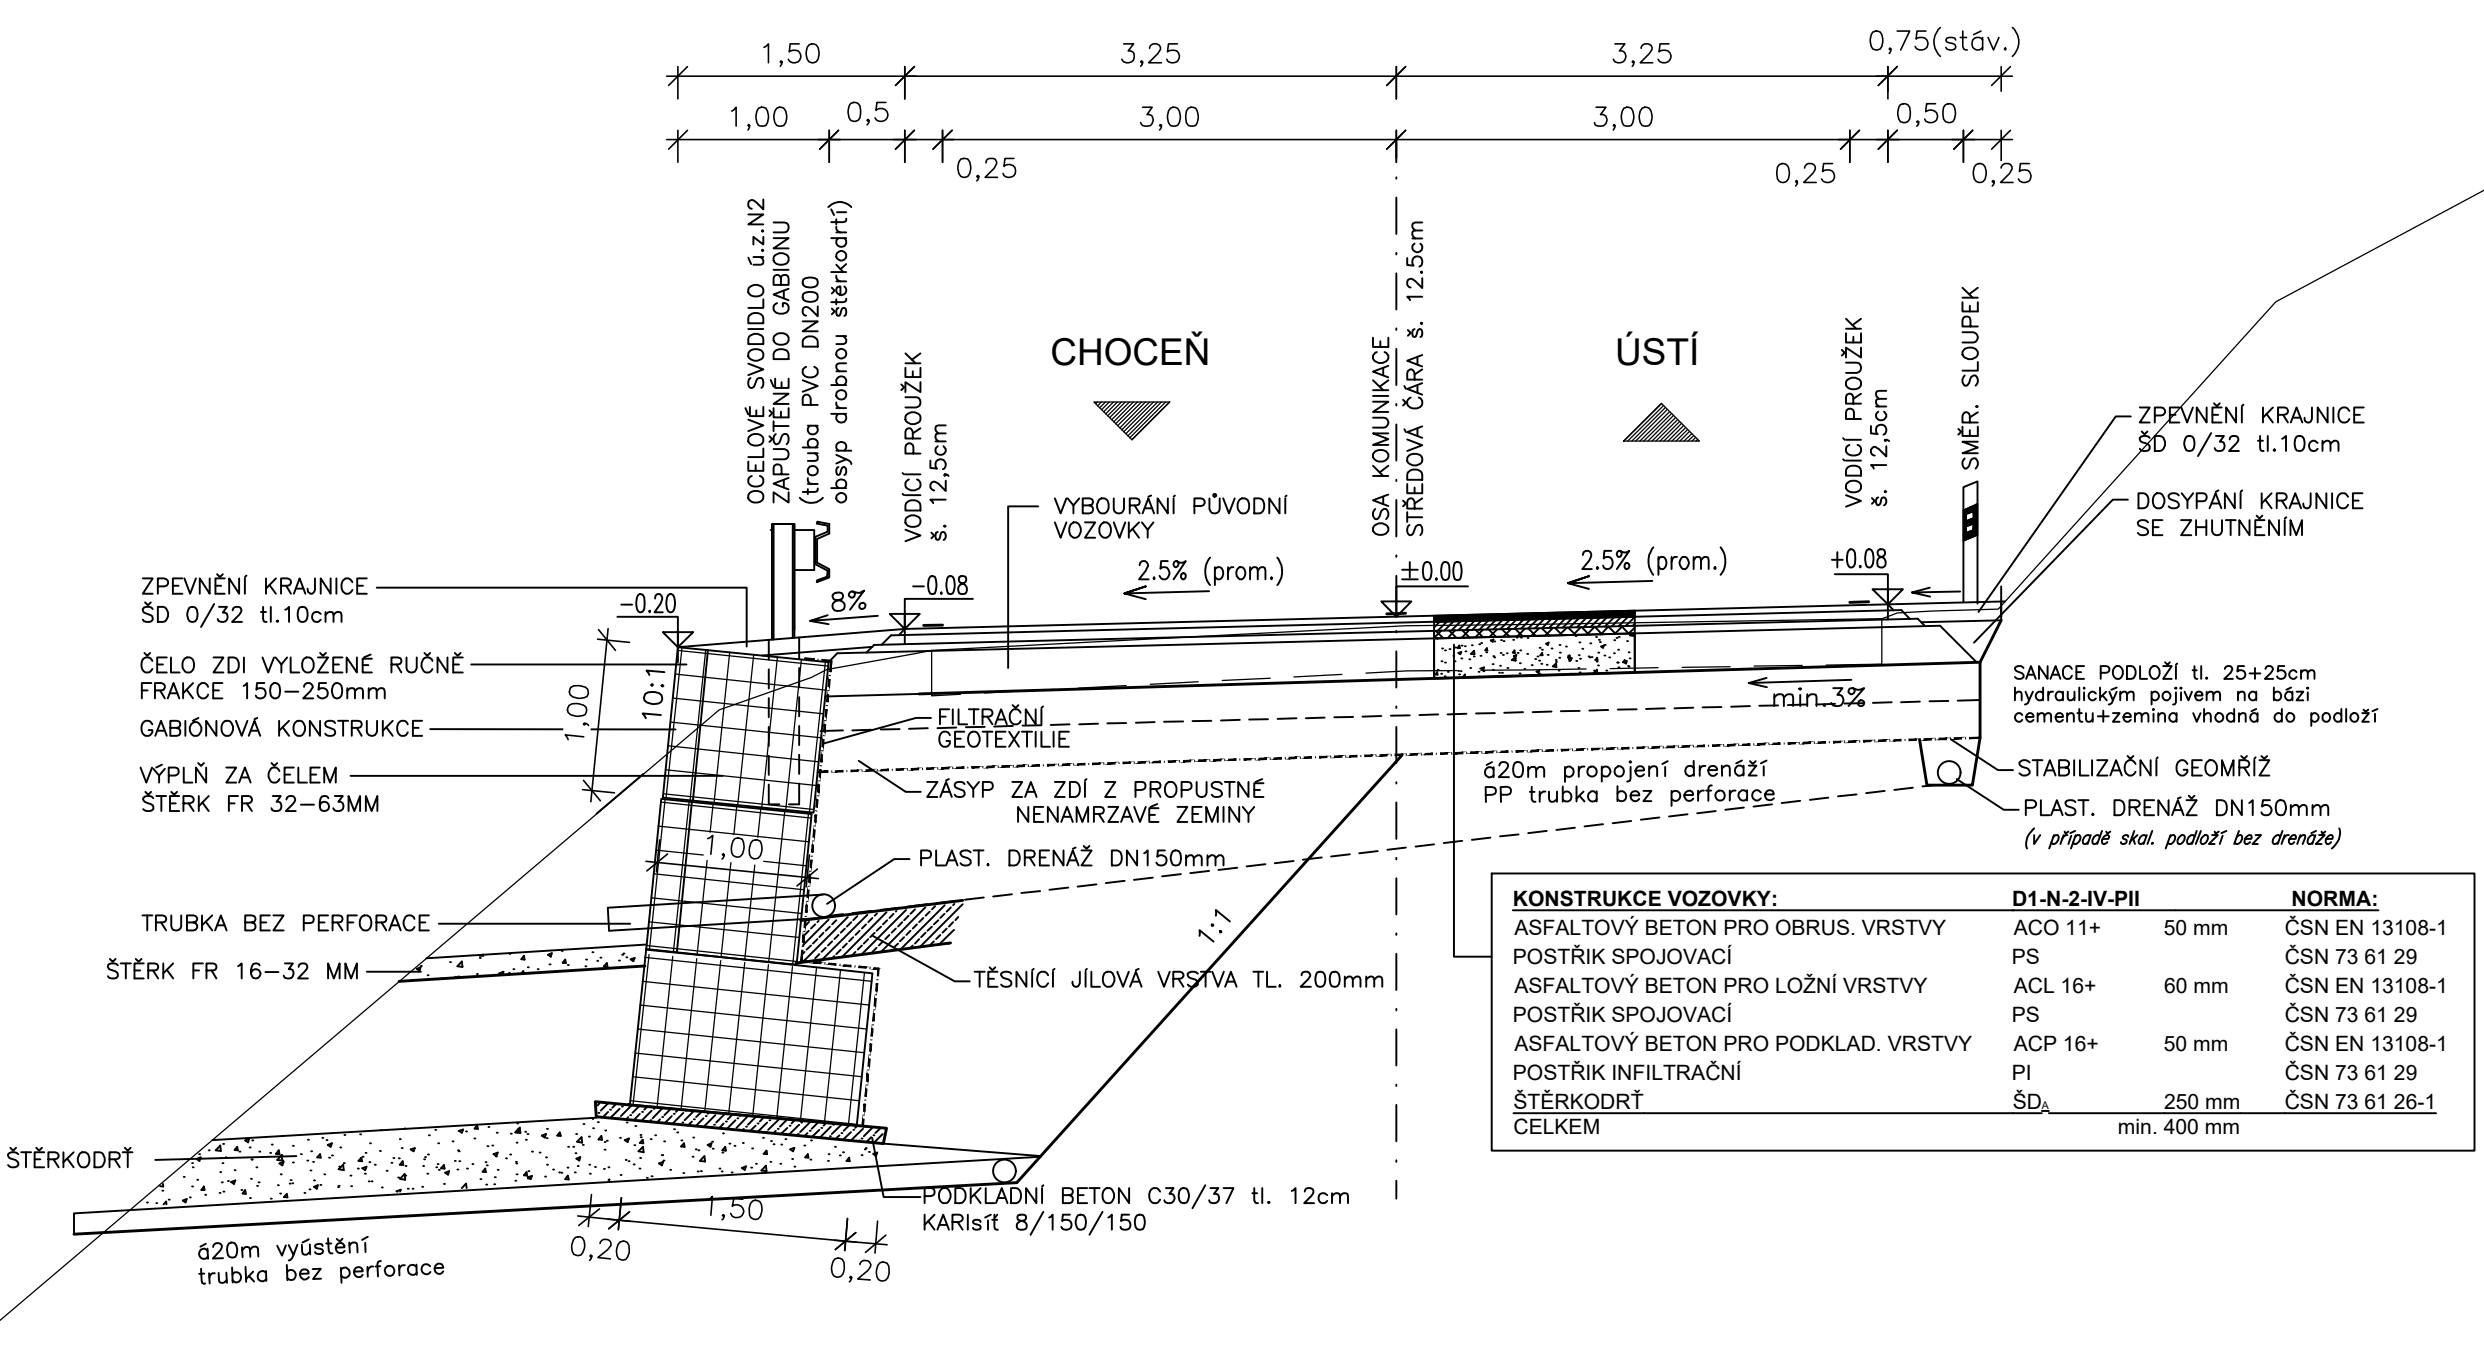

|  |                                    |                                    |  |
|--|------------------------------------|------------------------------------|--|
| ZODP. PROJEKTANT :<br>Ing.R.Drnc   | NAVRHL./VYPRACOVAL :<br>Ing.R.Drnc | TECHNICKÁ KONTROLA :<br>Ing.R.Drnc | <b>Ing. Rudolf Drnc</b><br>Kaniče 298, 664 01 Kaniče<br>projektování a inženýrská činnost, drobné stavební údržbové<br>dopravní stavby, mosty, vodní díla, krajinná<br>ČIAR 1000311 IČO 13041746 |
| HL. ING. PROJEKTU :<br>Ing.R.Drnc  | KRESLIL/CAD :                      |                                    |  |
| KRAJ : Pardubický  | MÚ : Ústí nad Orlicí               | FORMÁT :<br>A4                     | SOUPRAVA :   |
| OBJEDNATEL : Pardubický kraj   |                                    | DATUM :<br>03/2021                 |  |
| AKCE :<br><b>MODERNIZACE SIL. II/315 HRÁDEK - ÚSTÍ n/O</b><br>Sanace území pro modernizaci sil. II/315 |                                    | ČÍS. ZAKÁZKY :                     | STUPEŇ :<br>MĚŘITKO : 1: 50  |
| PŘÍLOHA :  | <b>VZOROVÉ PŘÍČNÉ ŘEZY</b>         | PŘÍLOHA ČÍS. :                     |  |