
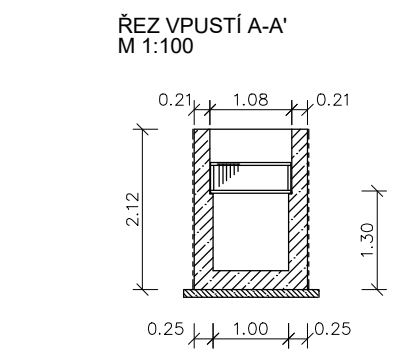
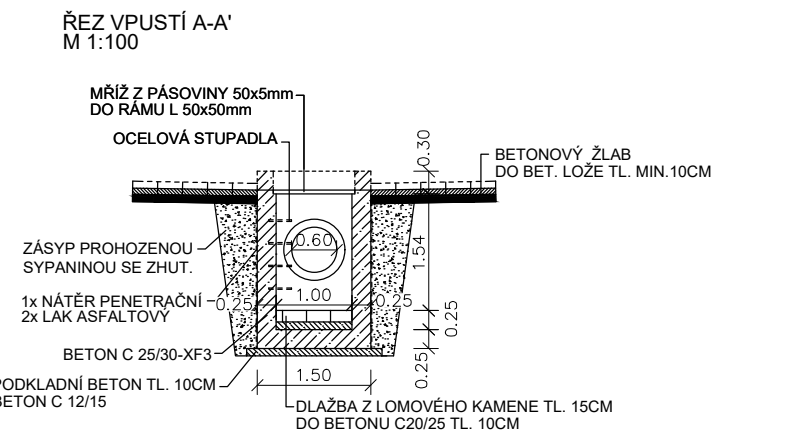
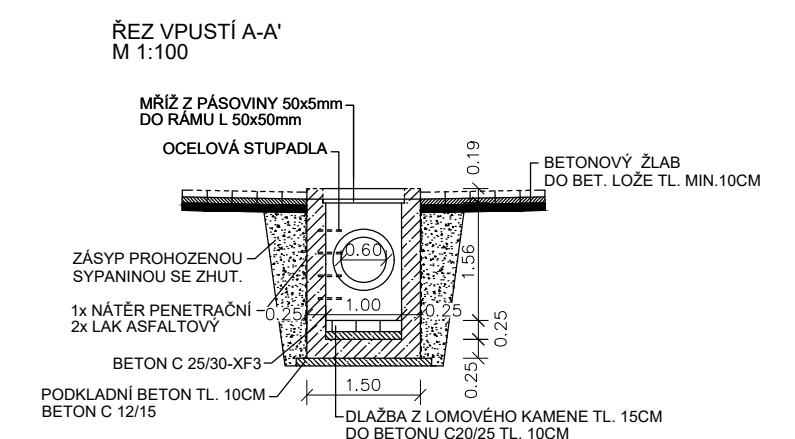
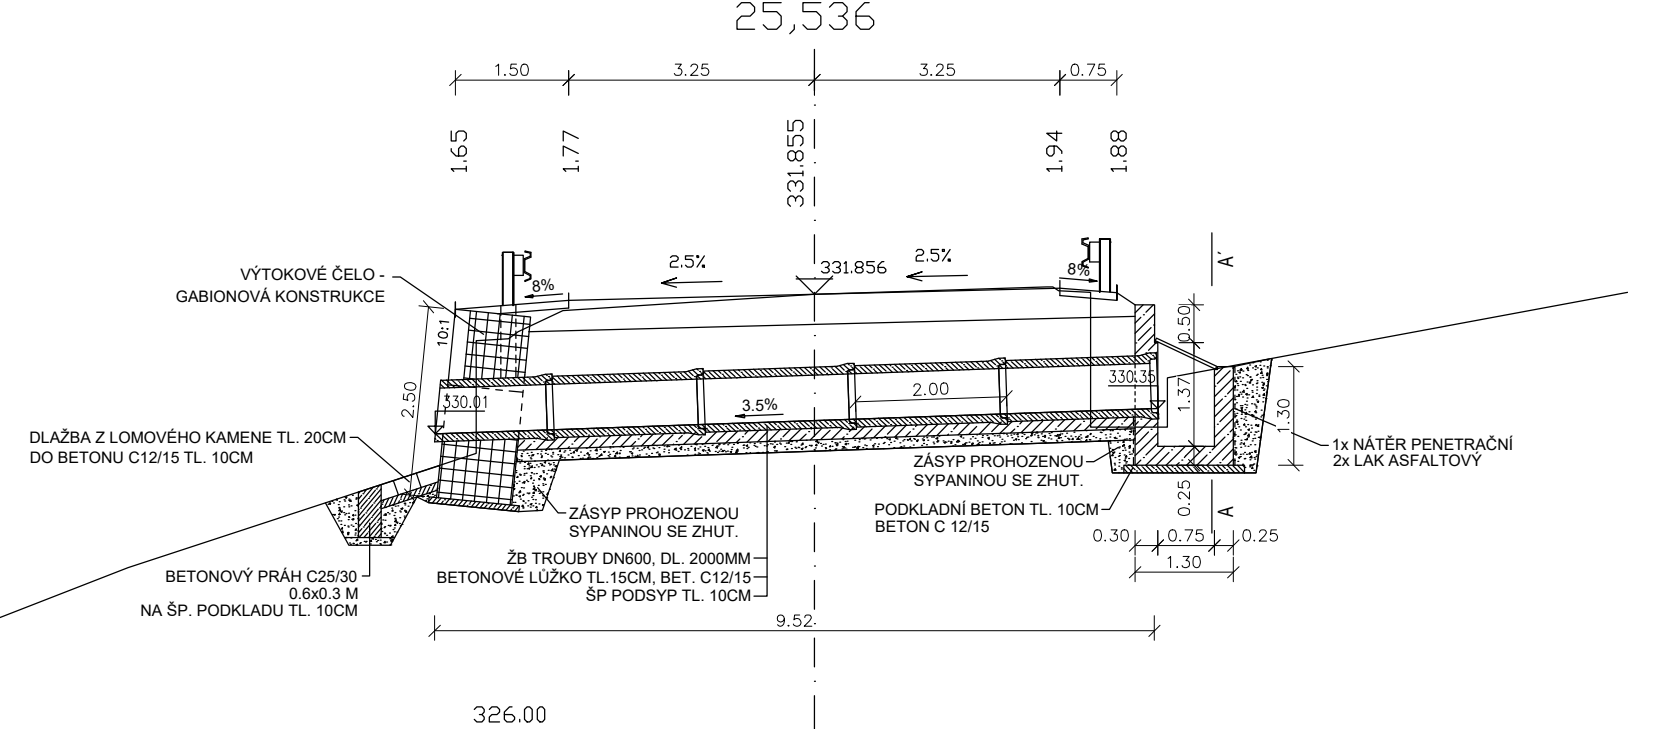
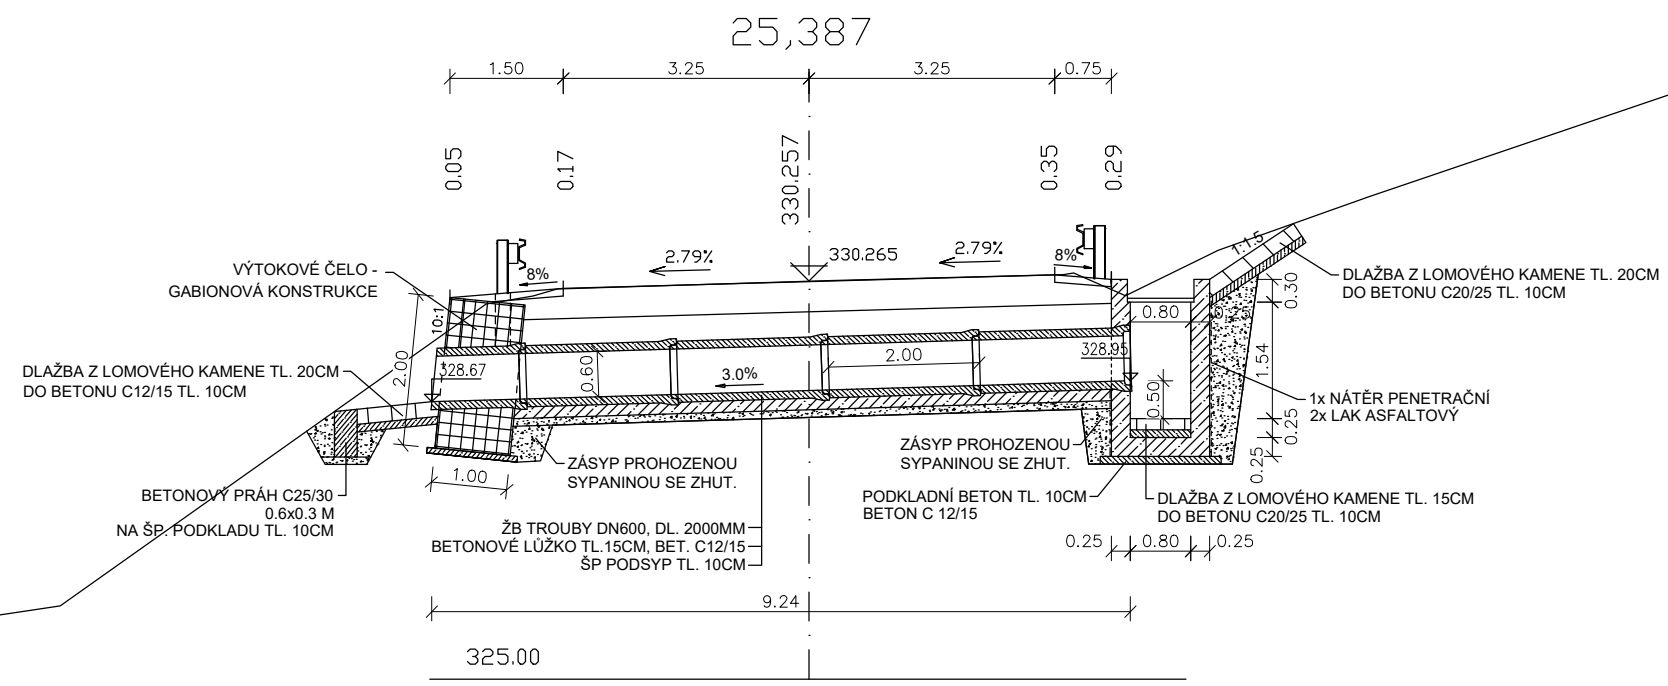
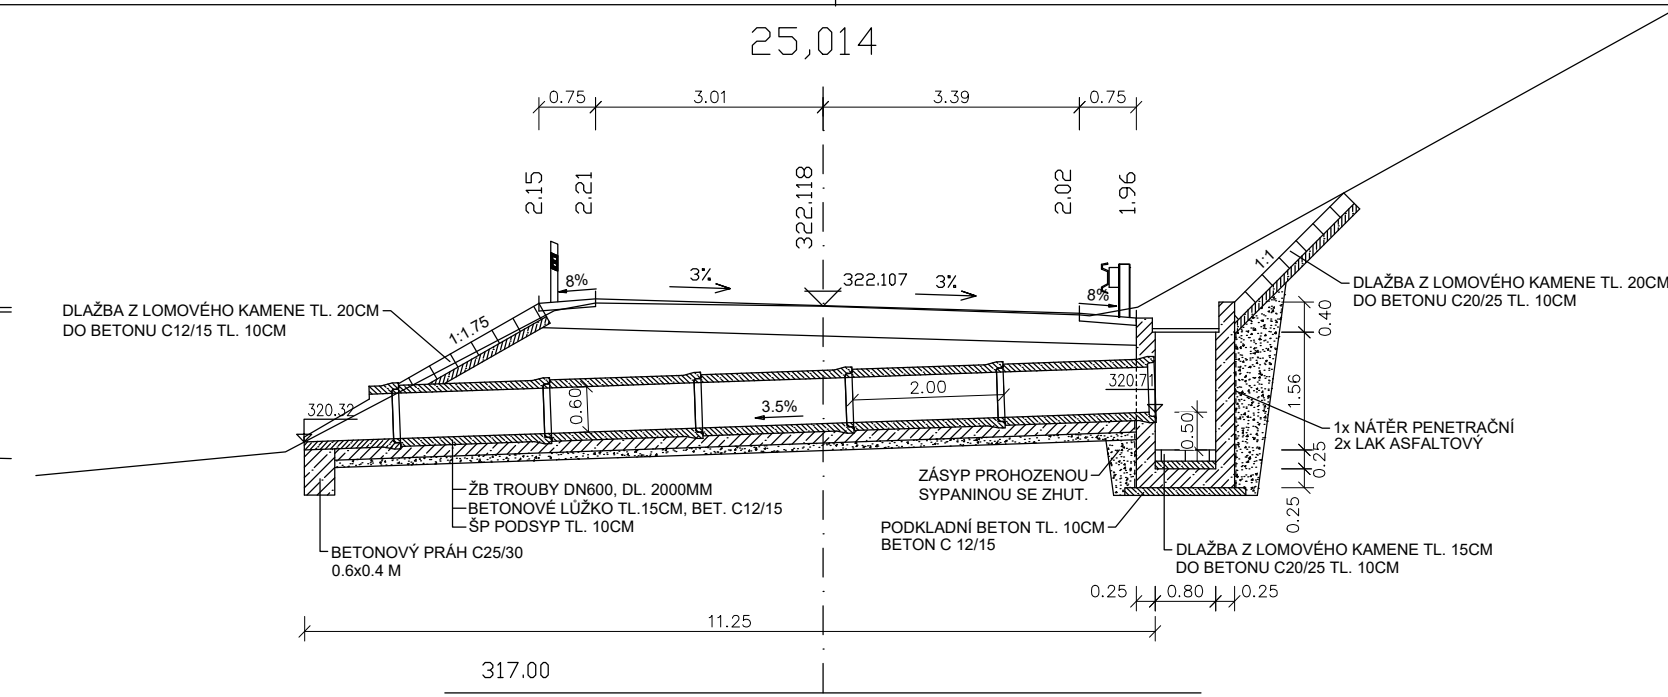
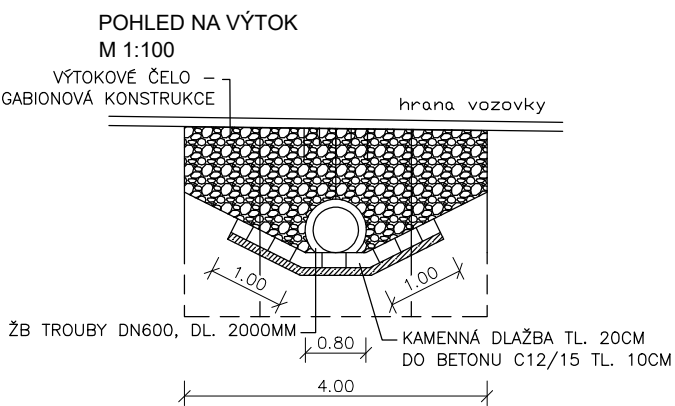
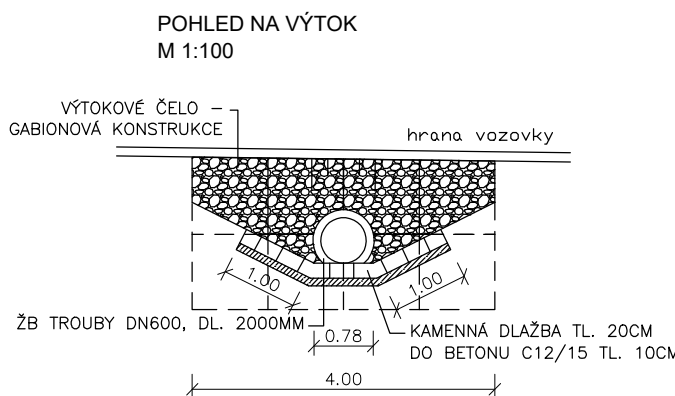
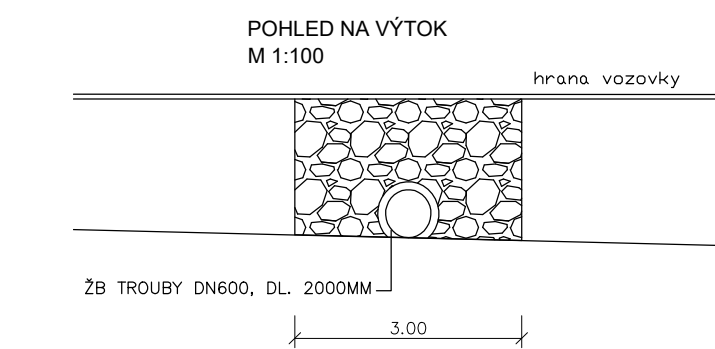
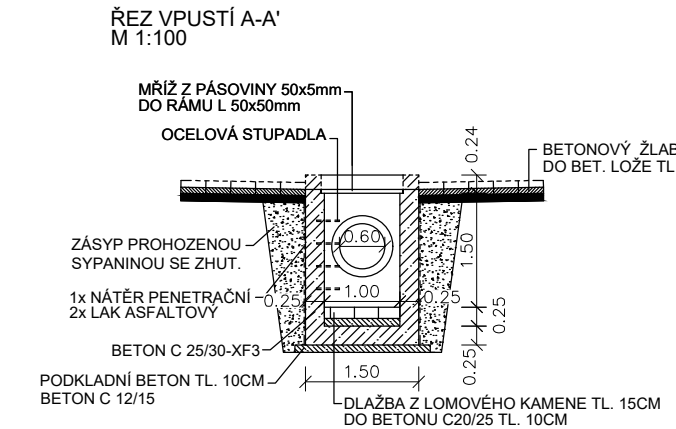
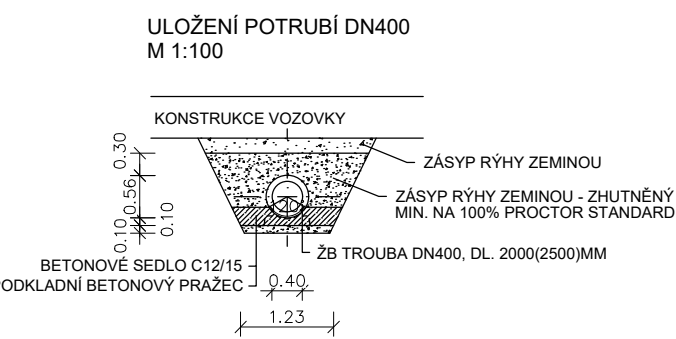
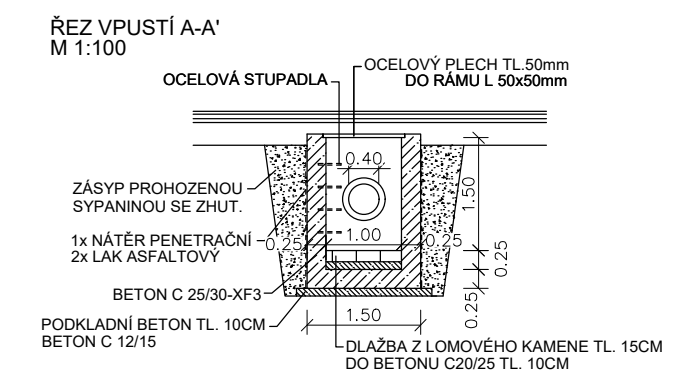
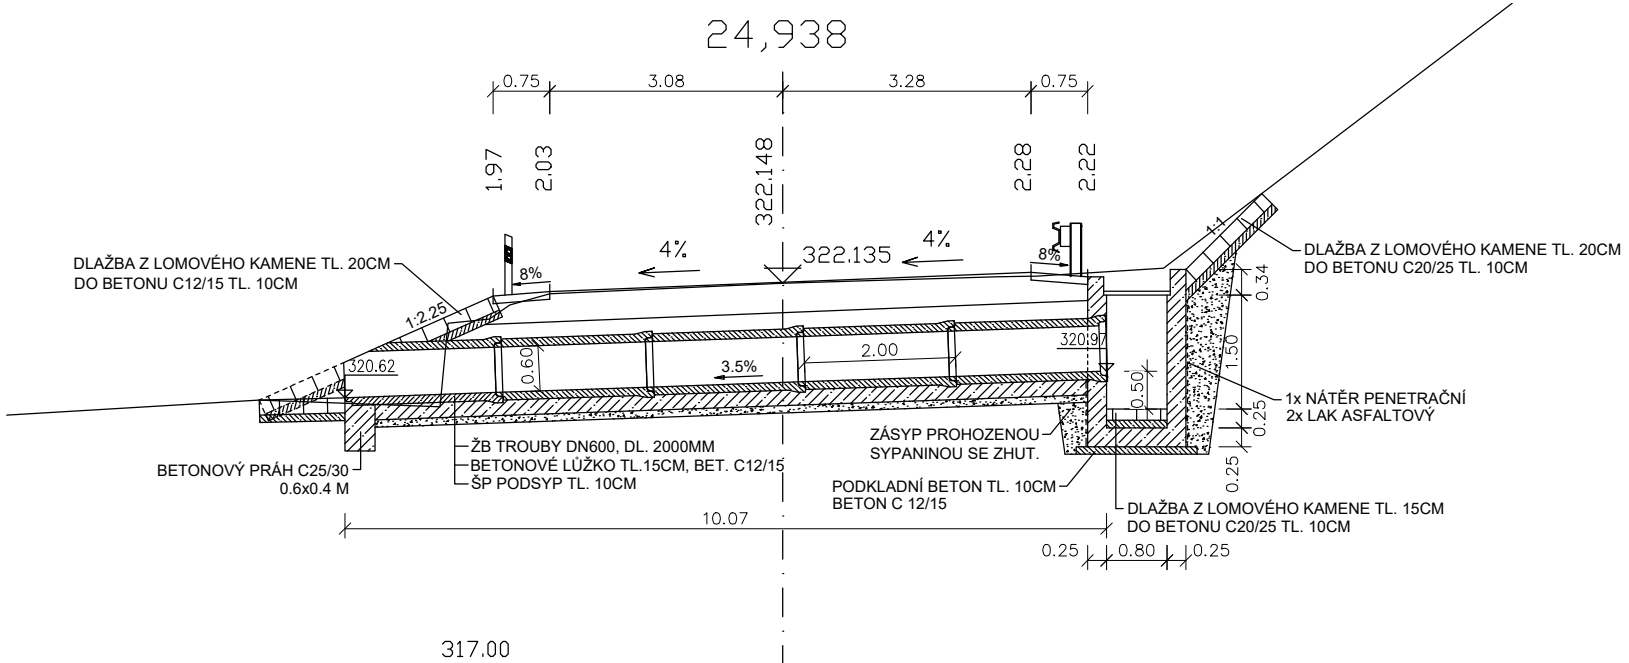
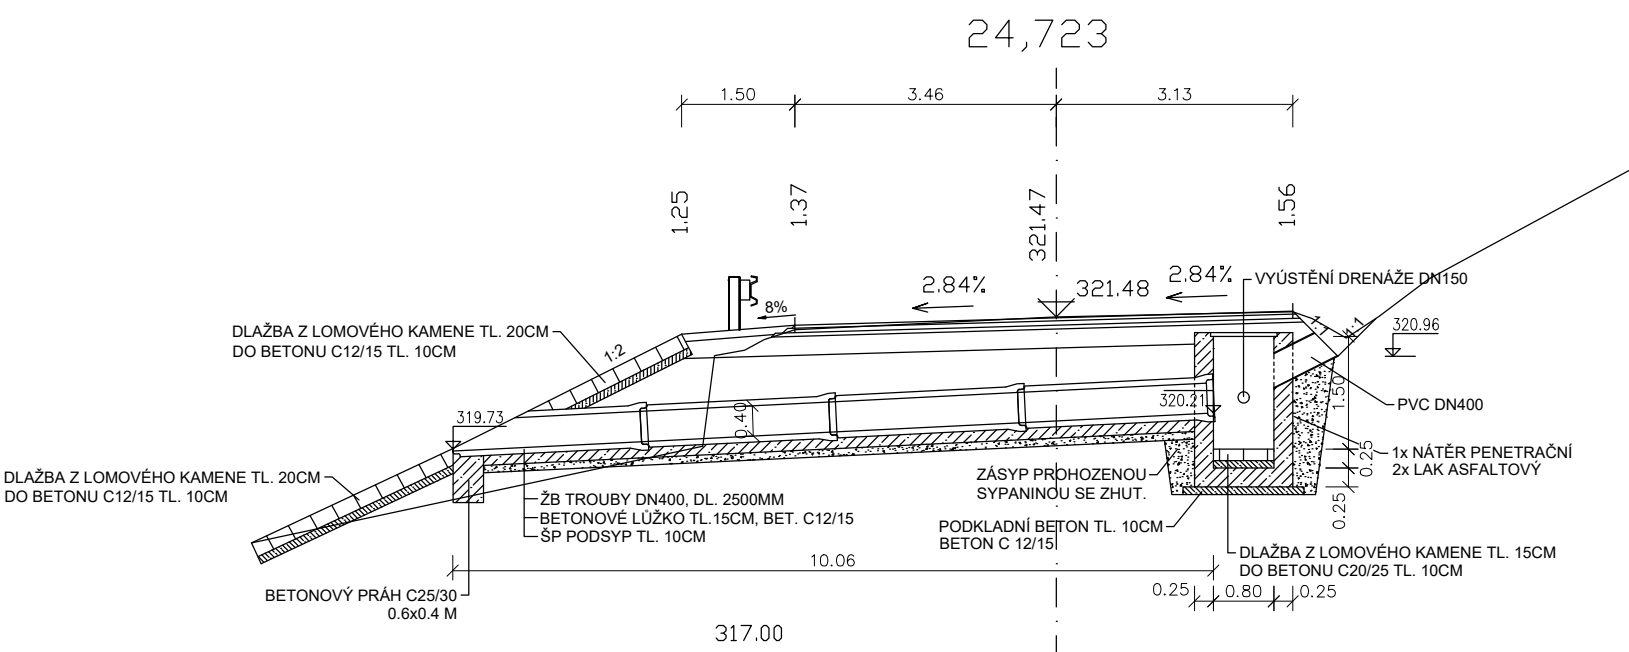
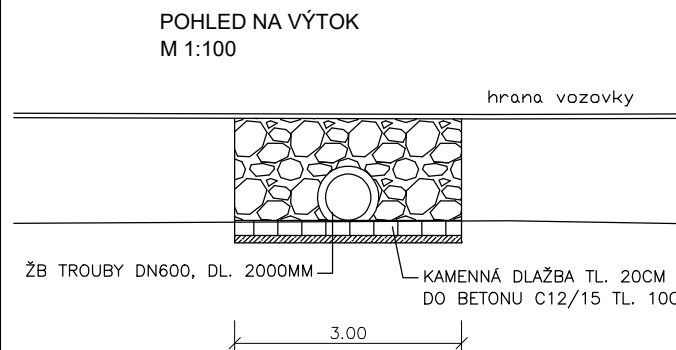


PROPUSTKY

SO 102.2- II/315 KM 24,600 – 25,832 KERHARTICE – ÚSTÍ

M 1:50

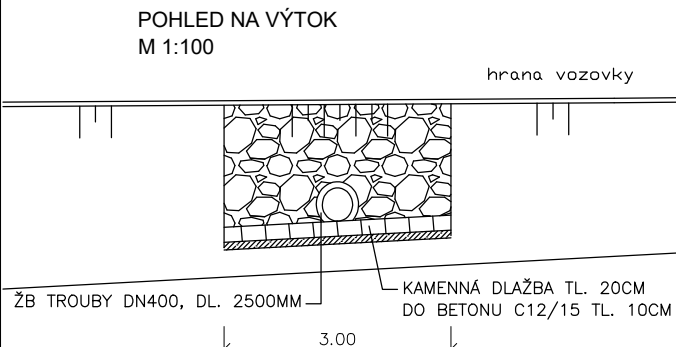

SO 102.2		PDPS	
ZODP. PROJEKTANT : Ing.R.drnc	NAVRHL./VYPRACOVAL : Ing.R.drnc	TECHNICKÁ KONTROLA : Ing.R.drnc	Ing. Rudolf Drnec Kancelie 298, 664 01 Kancelie projektování a inženýrská činnost, drobné stavební údržbo dopravní stavby, mosty, vodovody, kanalizace ČKAIT 1000311 IČO 13041746
HL. ING. PROJEKTU : Ing.R.drnc	KRESLIL/CAD : Ing.R.drnc		
KRAJ : Pardubický		MÚ : Ústí nad Orlicí	
OBJEDNATEL : Pardubický kraj		FORMÁT : A4	8x
AKCE : MODERNIZACE SIL. II/315 HRÁDEK - ÚSTÍ n/O SO102 - II/315 km 23,920 - 25,832 KERHARTICE - ÚSTÍ		DATUM : 11/2018	ČÍS. ZAKÁZKY :
		STUPEŇ : PDPS	SOUPRAVA :
		MÉRITKO : 1: 1000	
PŘÍLOHA :		PŘÍLOHA ČÍS. :	6
PROPUSTKY			