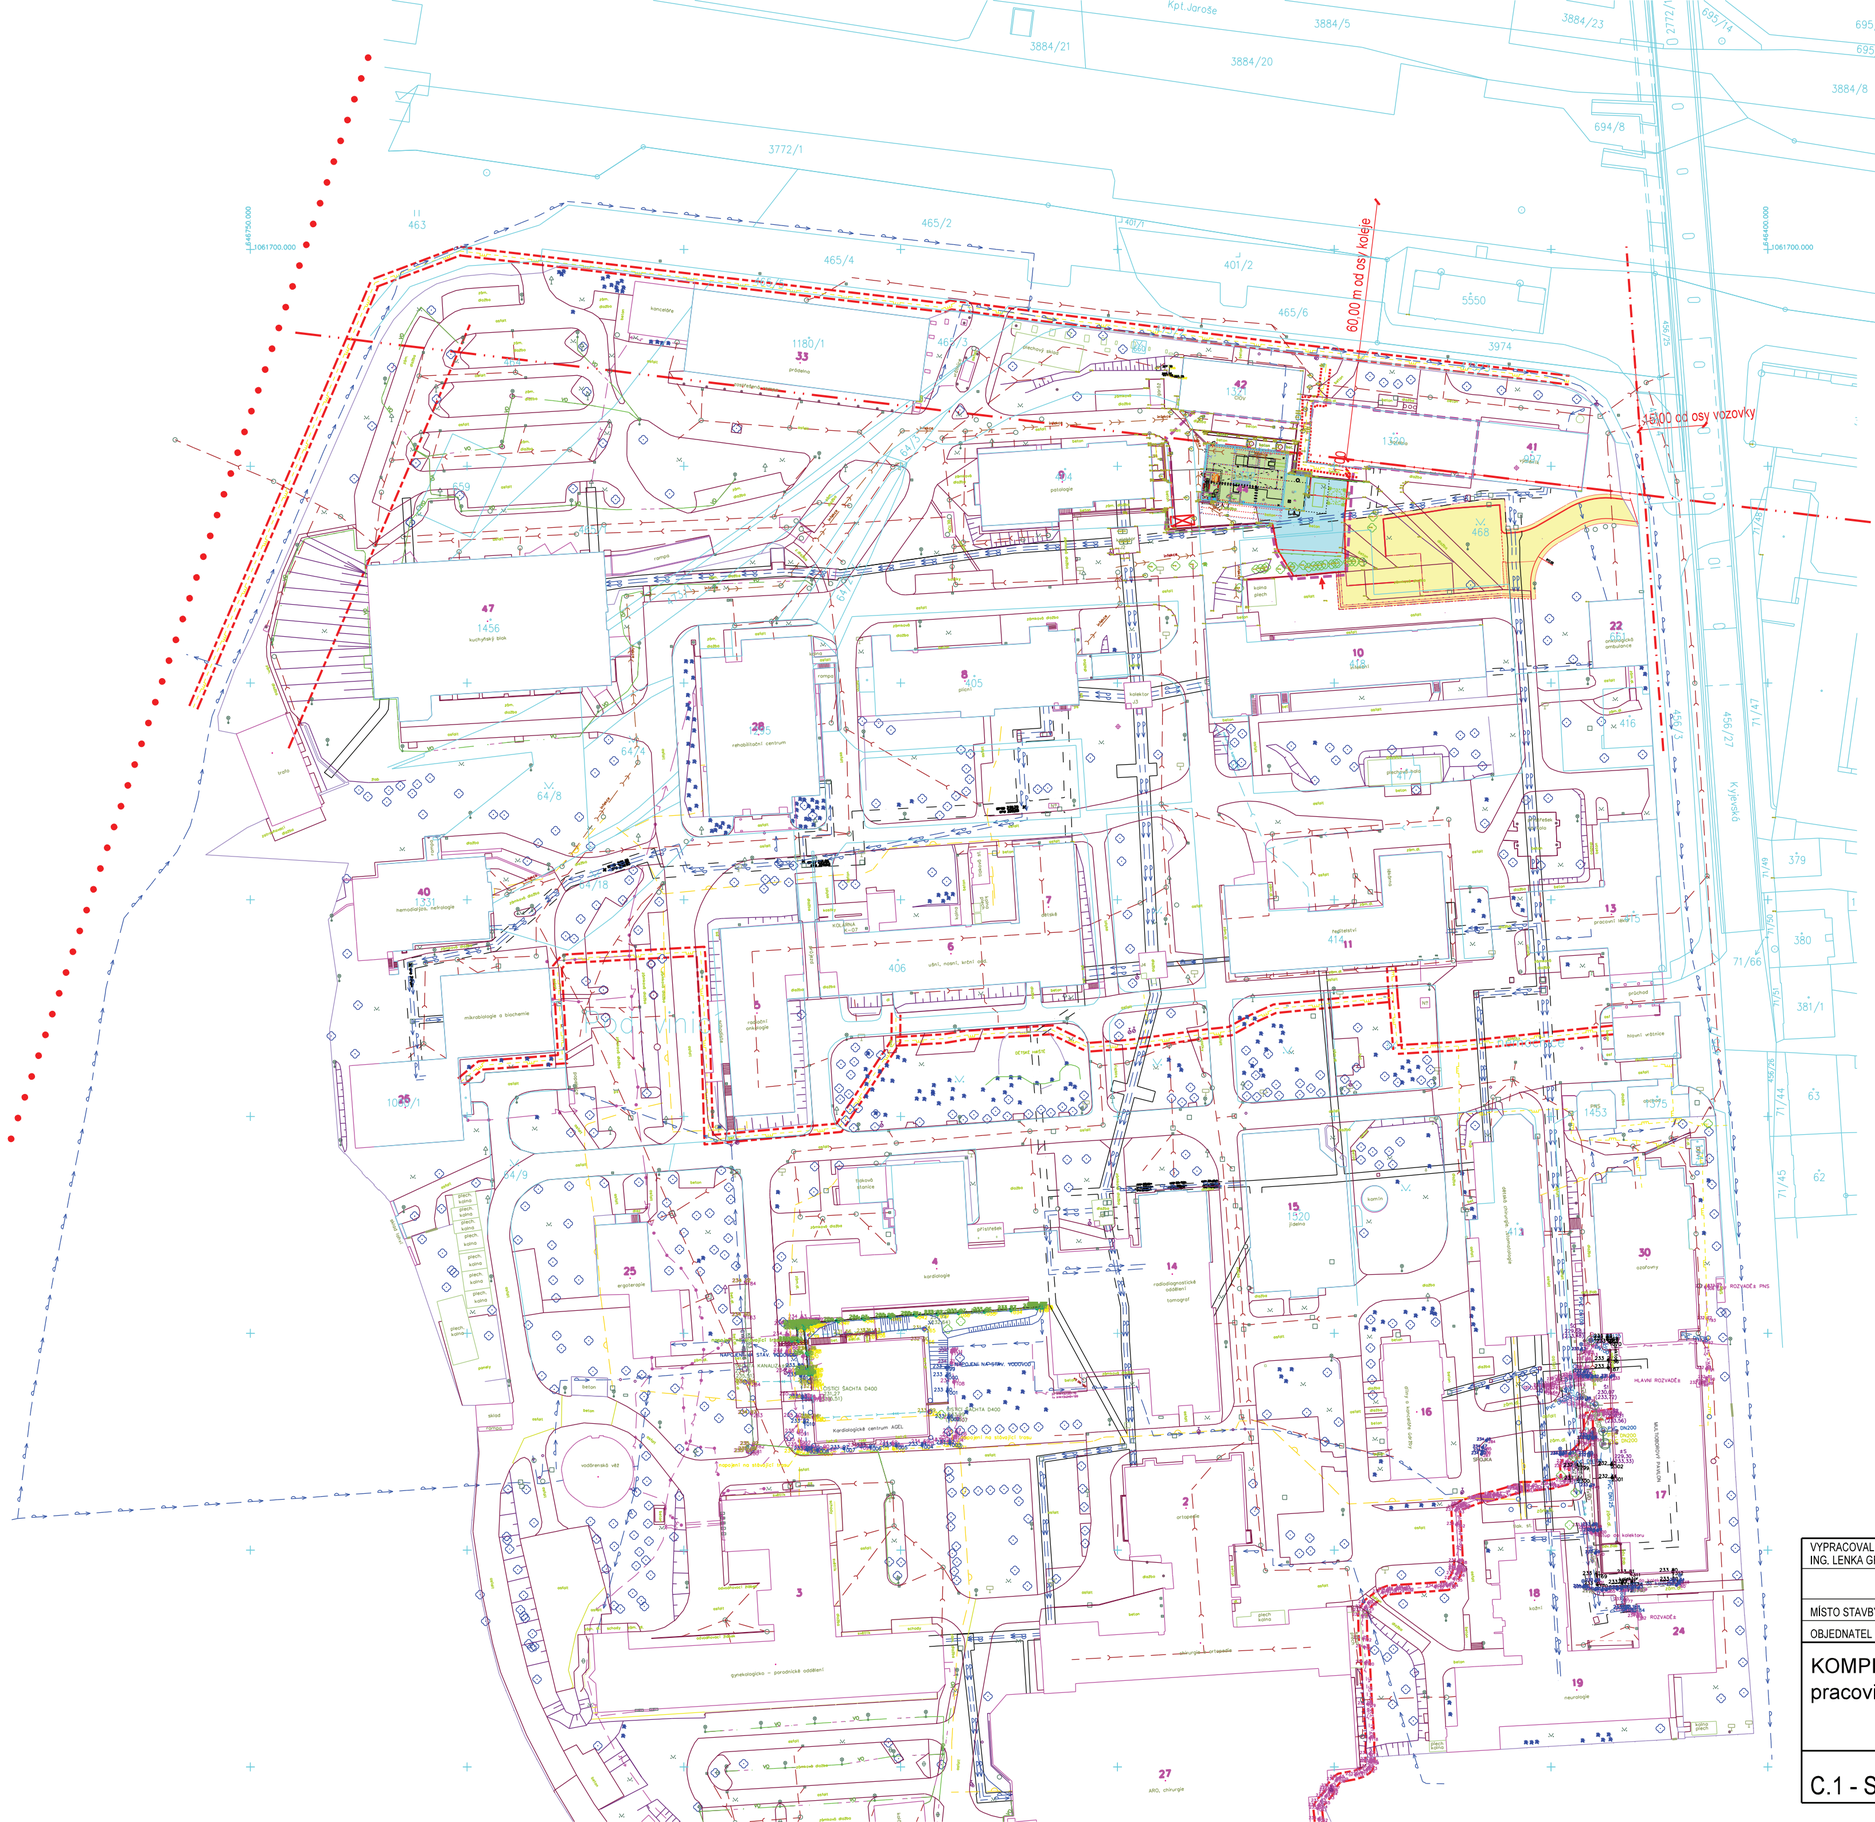

SEZNAM SO, IO, PS

SO 01	STAVEBNÍ ÚPRAVY VE SPALOVNĚ NPK
SO 02	KOMUNIKACE, ZPEVNĚNÉ PLOCHY
PS 01	OBNOVA TECHNOLOGIE SPALOVNY
PS 02	VÝMĚNA POTRUBÍ STL PLYNU
PS 04	VZDUCHOTECHNIKA, KLIMATIZACE, CHLAZENÍ

LEGENDA POVRCHŮ, SO, IS A ZNAČEK

- POŽÁRNĚ NEBEZPEČNÝ PROSTOR
- OCHRANNÉ PÁSMO ŽELEZNICE
- OCHRANNÉ PÁSMO MÍSTNÍ KOMUNIKACE (UL. KYJEVSKÁ)
- OCHRANNÉ PÁSMO STL PLYNU
- HRANICE Q$_{5}$ ŘEKY CHRUDIMKY
- OCHRANNÉ PÁSMO EL. VN
- HRANICE STAVBY (HRANICE STAVENIŠTĚ)
- STÁVAJÍCÍ OPLOCENÍ
- NOVÉ OPLOCENÍ (SO 02)

- SO 01 - STAVEBNÍ ÚPRAVY VE SPALOVNĚ NPK
- SO 02 - KOMUNIKACE, ZPEVNĚNÉ PLOCHY
- PS 01 - OBNOVA TECHNOLOGIE SPALOVNY
- PS 02 - VÝMĚNA POTRUBÍ STL PLYNU
- SHROMAŽĎOVACÍ MÍSTO ODPADU NPK - SAMOSTATNÁ INVESTICE

LEGENDA STÁVAJÍCÍCH INŽENÝRSKÝCH SÍTÍ

- KABELOVÉ ROZVODY VN
- KABELOVÉ ROZVODY NN
- ROZVODY TEPLA
- SPL. KANALIZACE INFEKČNÍ
- JEDNOTNÁ KANALIZACE
- PODZEMNÍ KOLEKTORY
- VENKOVNÍ OSVĚTLENÍ
- STL ROZVODY PLYNU
- ROZVODY TECHNICKÝCH PLYNŮ
- ROZVODY PITNÉ VODY

VYPRACOVAL ING. LENKA GRESLOVÁ	ODP. PROJ. PROFESE ING. LENKA GRESLOVÁ	KONTROLOVAL ING. JOSEF VANČURA	HL. INŽ. PROJEKTU ING. RADIM HEJNÝ

MÍSTO STAVBY: AREÁL SPALOVNY NEMOCNICE PARDUBICKÉHO KRAJE, a.s.

OBJEDNATEL : NEMOCNICE PARDUBICKÉHO KRAJE, a.s.

CENTROPROJEKT GROUP a.s.
ŠTEFÁNIKOVA 167
760 01 ZLÍN

CENTROPROJEKT

KOMPLEXNÍ OBNOVA SPALOVNY V NPK, a.s - pracoviště pardubická nemocnice

FORMÁT	4 A4
DATUM	08/2019
STUPEŇ	DPS
MĚŘÍTKO	1:1000
ZAK. ČÍSLO:	171063

C.1 - SITUAČNÍ VÝKRES ŠIRŠÍCH VZTAHŮ

ARCHIVNÍ KÓD	PROF.	ČÍS. VÝKRESU	DOD.
CTX	X	003	