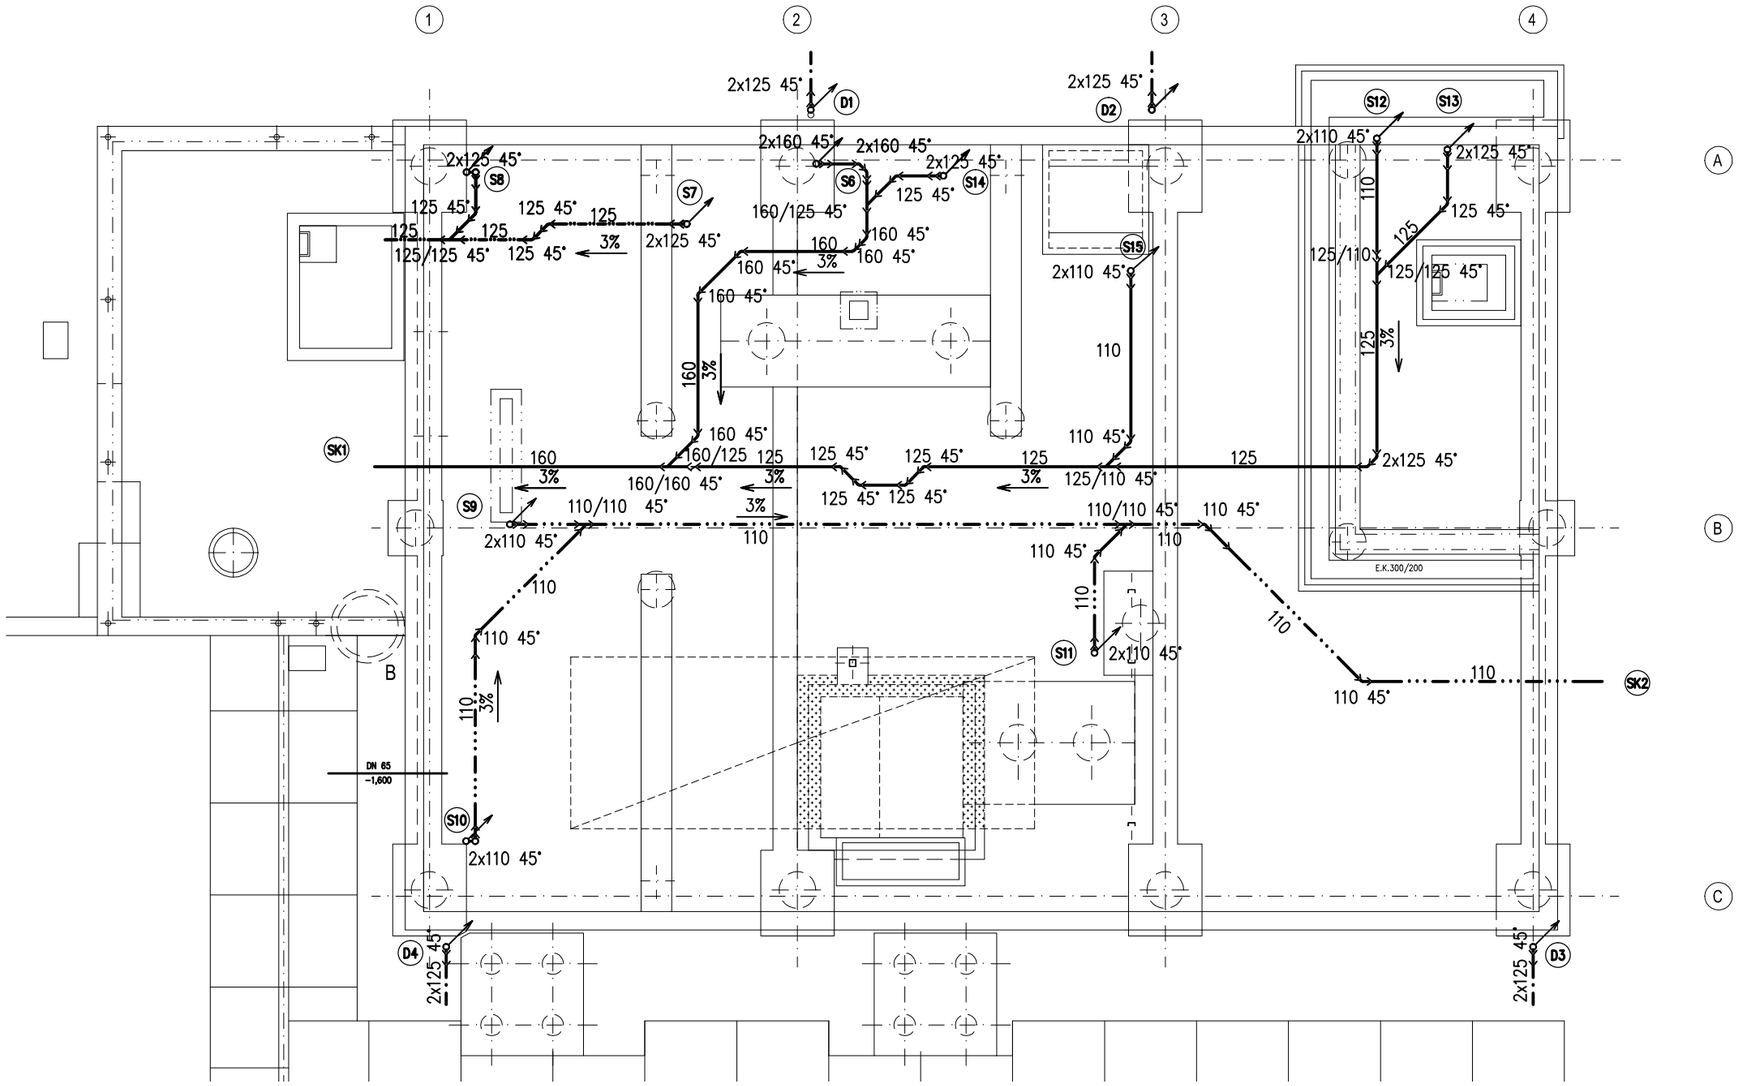

LEGENDA POTRUBÍ - KANALIZACE:

- SPLAŠKOVÁ KANALIZACE, PLASTOVÉ ODPADNÍ POTRUBÍ PP–HT/PVC–KG/PP–KG
- PŘIPOJOVACÍ POTRUBÍ SPLAŠKOVÉ KANALIZACE, PP–HT POTRUBÍ
- POTRUBÍ KONDENZÁTU, PLASTOVÉ ODPADNÍ POTRUBÍ PP–HT
- VĚTRACÍ KANALIZACE, PLASTOVÉ ODPADNÍ POTRUBÍ PP–HT
- DEŠŤOVÁ KANALIZACE, PVC–KG
- DEŠŤOVÁ KANALIZACE, PE POTRUBÍ
- PRŮMYSLOVÁ KANALIZACE, PP–KG POTRUBÍ
- INFEKČNÍ KANALIZACE, PE POTRUBÍ

S1.1 S1 PP-HT 110 — OZNAČENÍ STUPAČKY SPLAŠKOVÉ KANALIZACE

D1.1 D1 PP-HT 110 — OZNAČENÍ STUPAČKY DEŠŤOVÉ KANALIZACE

HT–PPs	PLASTOVÉ ODPADNÍ POTRUBÍ POLYPROPYLENOVÉ, HRDLOVÉ SPOJE
KG–PVC	PLASTOVÉ ODPADNÍ POTRUBÍ PVC, HRDLOVÉ SPOJE
PP–KG	PLASTOVÉ ODPADNÍ POTRUBÍ POLYPROPYLENOVÉ, HRDLOVÉ SPOJE
PE	POLYETYLENOVÉ ODPADNÍ POTRUBÍ, SPOJOVANÉ SVAŘOVÁNÍM
ČK	ČISTÍCÍ KUS
VH	VĚTRACÍ HLAVICE

LEGENDA ZAŘIZOVACÍCH PŘEDMĚTŮ:

K1	KLOZET KERAMICKÝ ZÁVĚSNÝ, MONTÁŽNÍ PRVEK
S1	SPRCHA, KERAMICKÁ VANIČKA ČTVERCOVÁ 900x900 mm, NÁSTĚNNÁ SPRCHOVÁ BATERIE
U1	UMYVADLO KERAMICKÉ 55 cm, S POLOSLOUPEM, STOJÁNKOVÁ PÁKOVÁ BATERIE, ZÁPACHOVÁ UZÁVĚRKA, MONTÁŽNÍ PRVEK
U2	ROHOVÉ UMÝVÁTKO 340 MM Z JEMNÉ ŽÁROHLÍNY, BÍLÉ, STOJÁNKOVÁ PÁKOVÁ BATERIE
D1	NEREZOVÝ DŘEZ – SOUČÁST DODÁVKY KUCHYŇ. LINKY, STOJÁNKOVÁ PÁKOVÁ BATERIE
VP	PODLAHOVÁ VPUST DN 75 S VODNÍ I SUCHOU ZÁPACHOVOU UZÁVĚRKOU, SE SVISLÝM ODTOKEM, S PLASTOVÝM RÁMEČKEM A MŘÍŽKOU Z NEREZOVÉ OCELI, IZOLAČNÍ SOUPRAVA
VP2	VELKOKAPACITNÍ VTOK DN110 SE SVISLÝM ODTOKEM A IZOLAČNÍ PŘÍRUBOU, NEREZOVÝ RÁM, MŘÍŽKA Z NEREZOVÉ OCELI
VY	STOJATÁ VÝLEVKA KERAMICKÁ S PLASTOVOU MŘÍŽÍ. DN100, NÁSTĚNNÁ PÁKOVÁ BATERIE, VYSOKOPOLOŽENÁ SPLACHOVACÍ NÁDRŽKA
VZT	ODVOD KONDENZÁTU OD VZT JEDNOTKY NEBO KLIMATIZAČNÍ JEDNOTKY, ZÁPACHOVÁ UZÁVĚRKA
SVP	STŘEŠNÍ VTOK PODTLAKOVÝ, VYBAVEN ELEKTRICKÝM TOPNÝM TĚLESEM, 230 V/11,2 W
H1	POŽÁRNÍ HYDRANT TYPU D25, HADICE 25mm S DÉLKOU HADICE 30m, Q=0,3 l/s, BARVA SKŘÍNĚ RAL 3000
LSP	LAPAČ STŘEŠNÍCH SPLAVENIN, DN110, S KOŠEM PRO ZACHYTÁVÁNÍ NEČISTOT

BLIŽŠÍ SPECIFIKACE ZAŘIZOVACÍCH PŘEDMĚTŮ JE SOUČÁSTÍ TECHNICKÉ ZPRÁVY

VYPRACOVAL	ODP. PROJ. PROFESE	KONTROLOVAL	HL. INŽ. PROJEKTU
ING. M. KOPRDA	ING. Z. ŘIHÁK	ING. Z. ŘIHÁK	ING. HEJNÝ

MÍSTO STAVBY: PARDUBICE

STAVEBNÍK: NEMOCNICE PARDUBICKÉHO KRAJE, A.S.

KOMPLEXNÍ OBNOVA SPALOVNY V NPK, A.S. – PRACOVIŠTĚ PARDUBICKÁ NEMOCNICE SO 01 STAVEBNÍ ÚPRAVY VE SPALOVNĚ NPK – ZDRAVOTNĚ TECHNICKÁ INSTALACE

PŮDORYS ZÁKLADŮ

CENTROPROJEKT GROUP a.s.
ŠTEFÁNIKOVA 167
760 01 ZLÍN
CENTROPROJEKT

FORMÁT	2 A4
DATUM	8/2019
STUPEŇ	DPS
MĚŘÍTKO	1:100
ZAK. ČÍSLO:	171063

ARCHIVNÍ KÓD	PROF.	ČÍS. VÝKRESU	DOD.
CTX	I	002	