LEGENDA POTRUBNÍCH TRAS:

NV	NAPÁJECÍ VODA
P	SYTÁ PÁRA 1,3 MPa
V	STLAČENÝ VZDUCH 0,7 MPa
+	ZEMNÍ PLYN STL
	TEPLÁ VODA 55°C
	CIRKULACE T.V.
	TOPNÁ VODA, NÁBĚH
	TOPNÁ VODA, VRAT

LEGENDA NAPOJOVACÍCH MÍST:

VZ	VZDUCH STLAČENÝ
VS	VODA STUDENÁ
VN	VODA NAPÁJECÍ
VO	VODA ODPADNÍ, ODKAL
VU	VODA TEPLÁ, UŽITKOVÁ
VT	VODA TOPNÁ
ZP	ZEMNÍ PLYN
PS	PÁRA SYTÁ 1,3MPa
PO	PÁRA ODPADNÍ, ODFUK

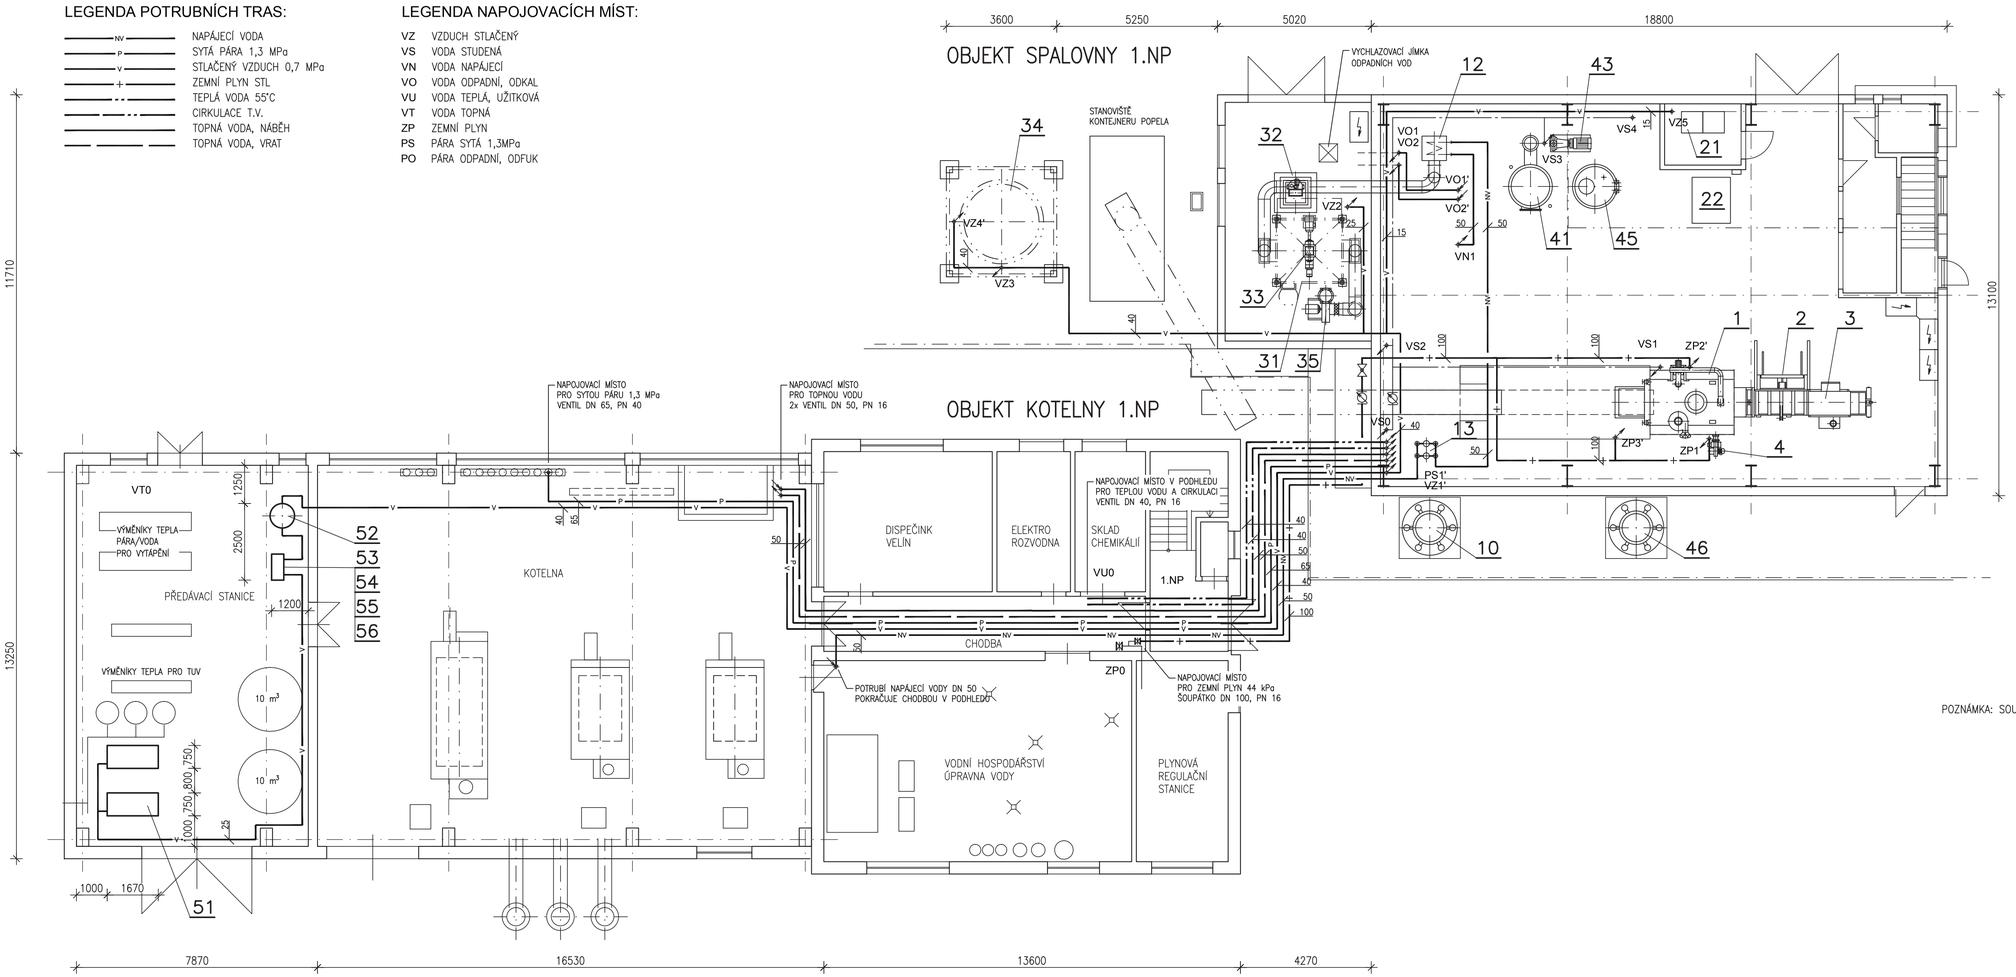

VYPRACOVAL ING.M.DOHNAL	ODP. PROJ. PROFESE ING.M.DOHNAL	KONTROLOVAL ING.R.TURČINEK	HL. INŽ. PROJEKTU ING. HEJNÝ

CENTROPROJEKT GROUP a.s.
ŠTEFÁNIKOVA 167
760 01 ZLÍN

CENTROPROJEKT

MÍSTO STAVBY: PARDUBICE

STAVEBNÍK: NEMOCNICE PARDUBICKÉHO KRAJE, A.S.

KOMPLEXNÍ OBNOVA SPALOVNY V NPK, A.S.
PRACOVIŠTĚ PARDUBICKÁ NEMOCNICE
PS 01 OBNOVA TECHNOLOGIE SPALOVNY

FORMÁT	6 A4
DATUM	08/2019
STUPEŇ	DPS
MĚŘÍTKO	1:100
ZAK. ČÍSLO:	171063

DISPOZICE PROVOZNÍHO POTRUBÍ, 1.NP

ARCHIVNÍ KÓD	PROF. ČÍS. VÝKRESU	DOD.
CTX	N 012	