



STÁVAJÍCÍ STAV
POHLED SEVERNÍ

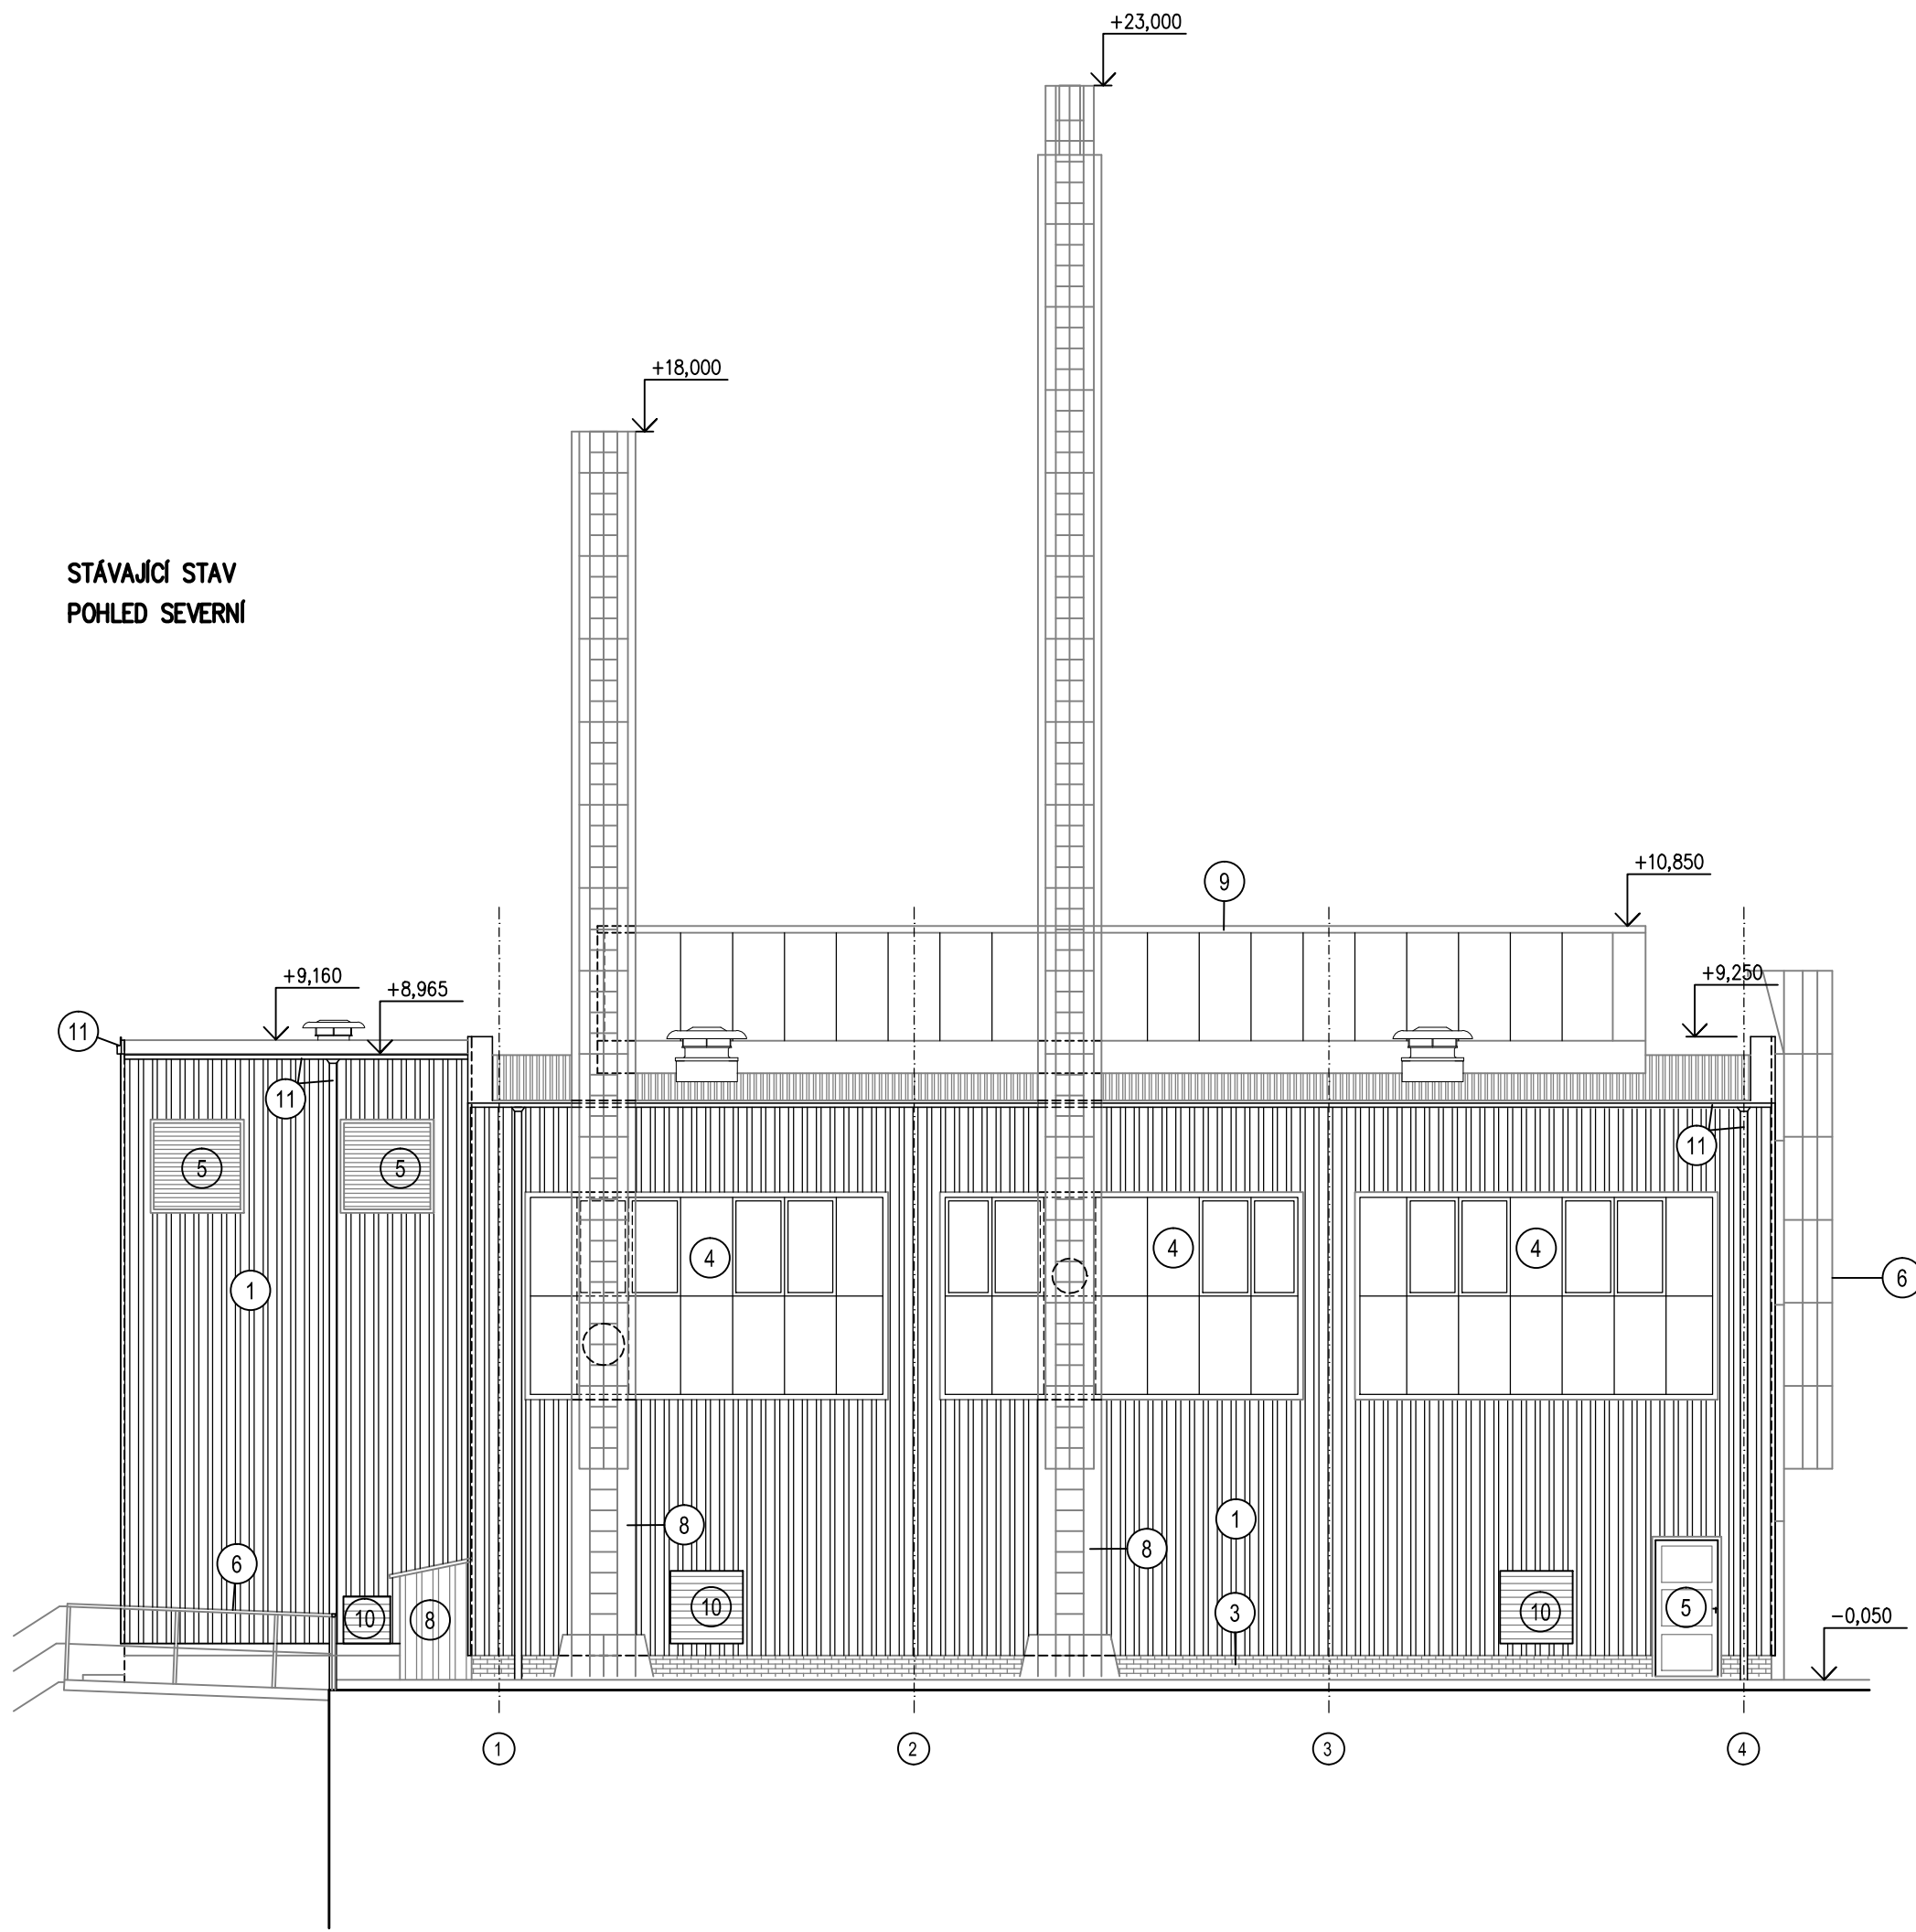

STÁVAJÍCÍ STAV
POHLED JIŽNÍ

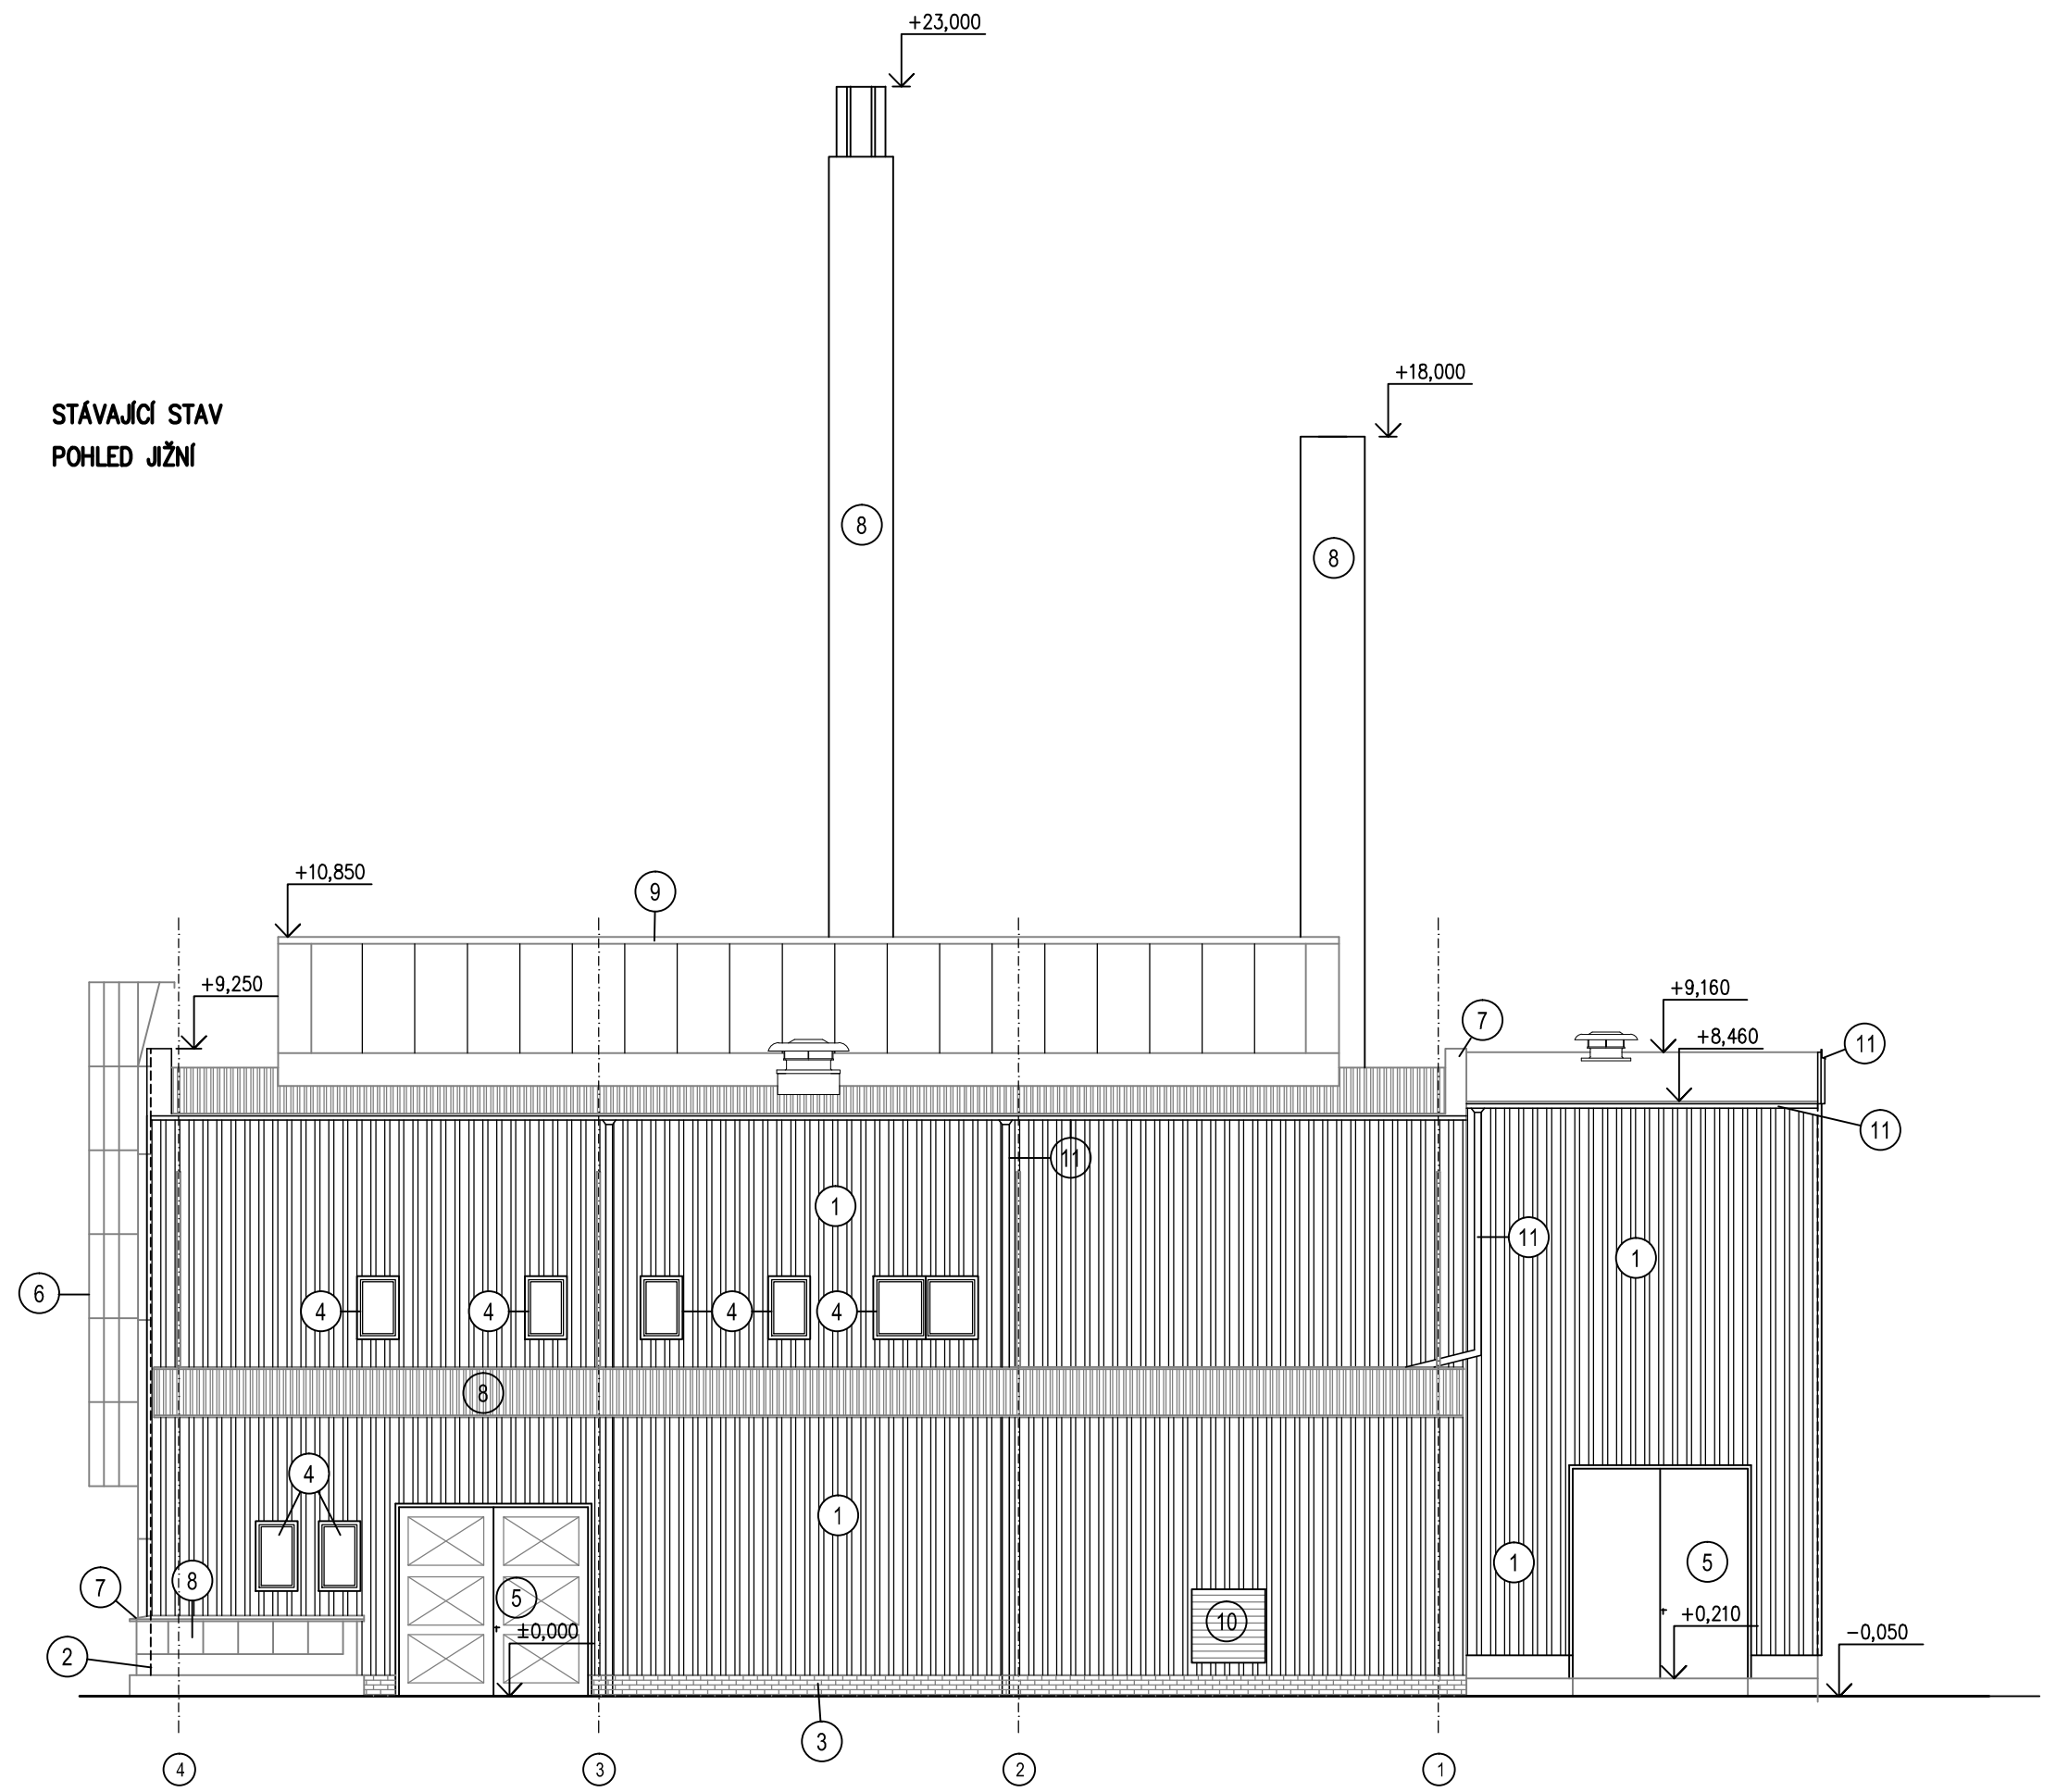


LEGENDA MATERIÁLU


STÁVAJÍCÍ KONSTRUKCE

- 1 OBKLAD S PROFILOVANÝCH PLECHŮ – KOMBINACE DVOU BAREV DLE KONCEPCE AREÁLU NEMOCNICE
- 2 OMÍTKA – BARVA BILÁ
- 3 OBKLAD SOKLU CHELNÝMI PÁSKY
- 4 NOVÁ HLINIKOVÁ OKNA A DVEŘE – BARVA ČERVENÁ
- 5 STÁVAJÍCÍ OCELOVÁ VRATA A DVEŘE, ŽALUZIE – NOVÝ NÁTĚR – BARVA ČERVENÁ
- 6 ZÁMEČNICKÉ KONSTRUKCE (ŽEBŘÍK, ZÁBRADLÍ) – NOVÝ NÁTĚR – BARVA ČERVENÁ
- 7 STÁVAJÍCÍ KLEMPÍŘSKÉ KONSTRUKCE Z POZINKOVANÉHO PLECHU – NOVÝ NÁTĚR – BARVA ČERVENÁ
- 8 KOMINY, VSŽ PLECHY, DVÍŘKA EL. SKŘÍNĚ – BARVA ŠEDÁ
- 9 PROFILY, RÁMY SVĚTLIKU – NOVÝ NÁTĚR – BARVA ŠEDÁ
- 10 NOVÉ ŽALUZIE VZT – POZINKOVANÉ
- 11 NOVÉ KLEMPÍŘSKÉ KONSTRUKCE Z POZINKOVANÉHO PLECHU – BARVA ČERVENÁ

STÁVAJÍCÍ STAV
POHLED ZÁPADNÍ

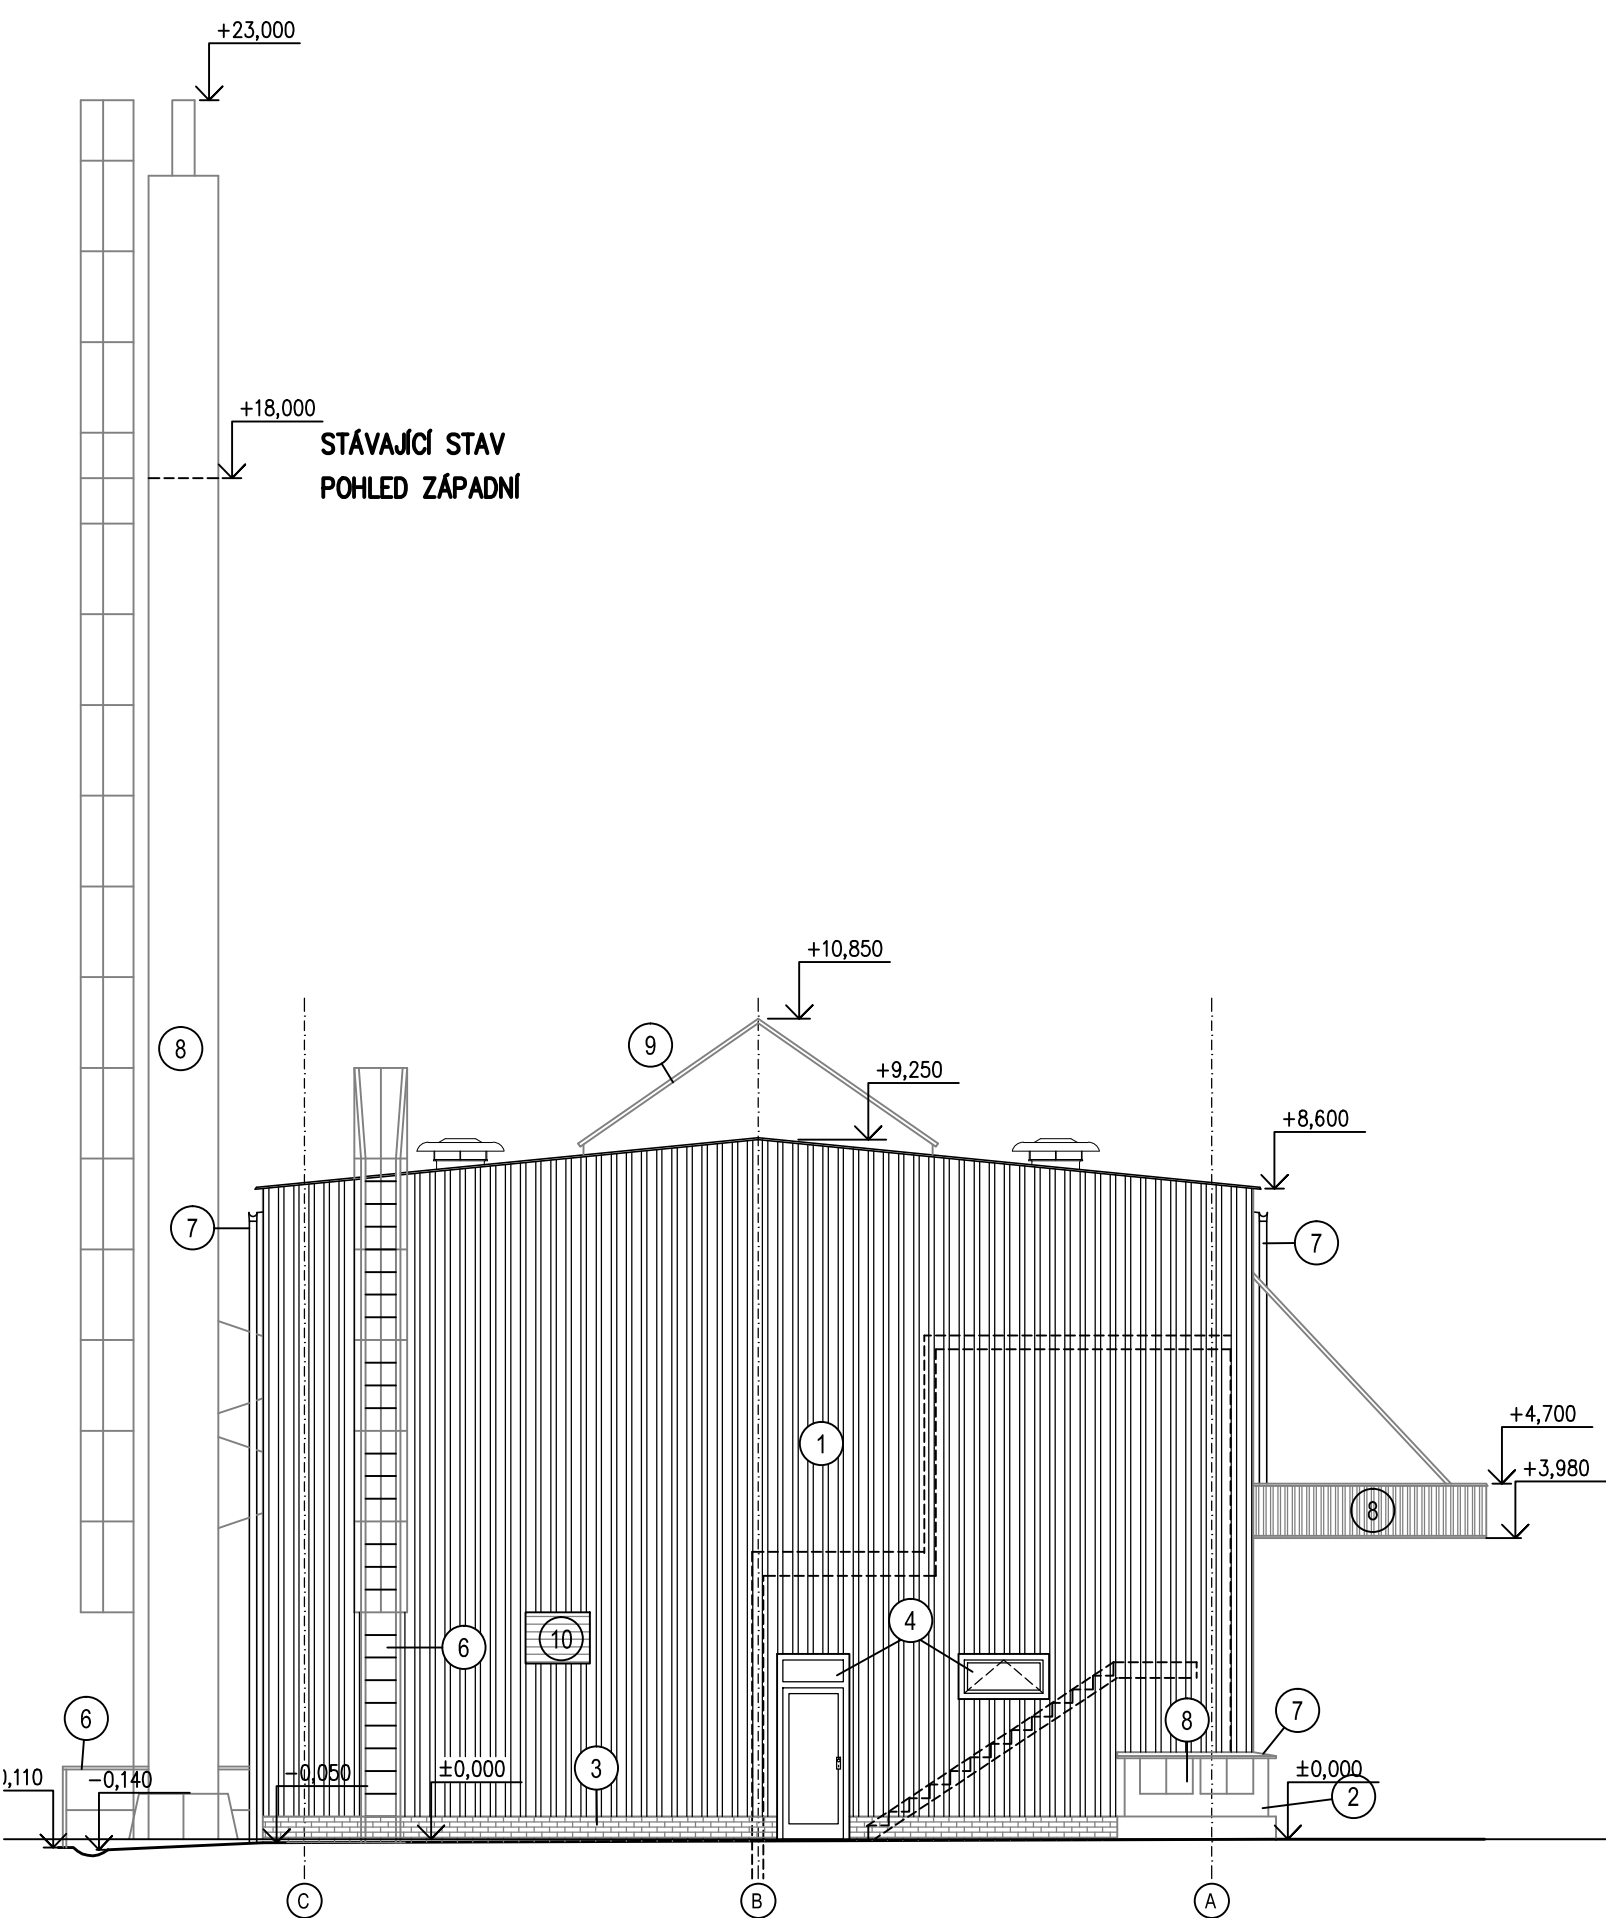

STÁVAJÍCÍ STAV
POHLED VÝCHODNÍ

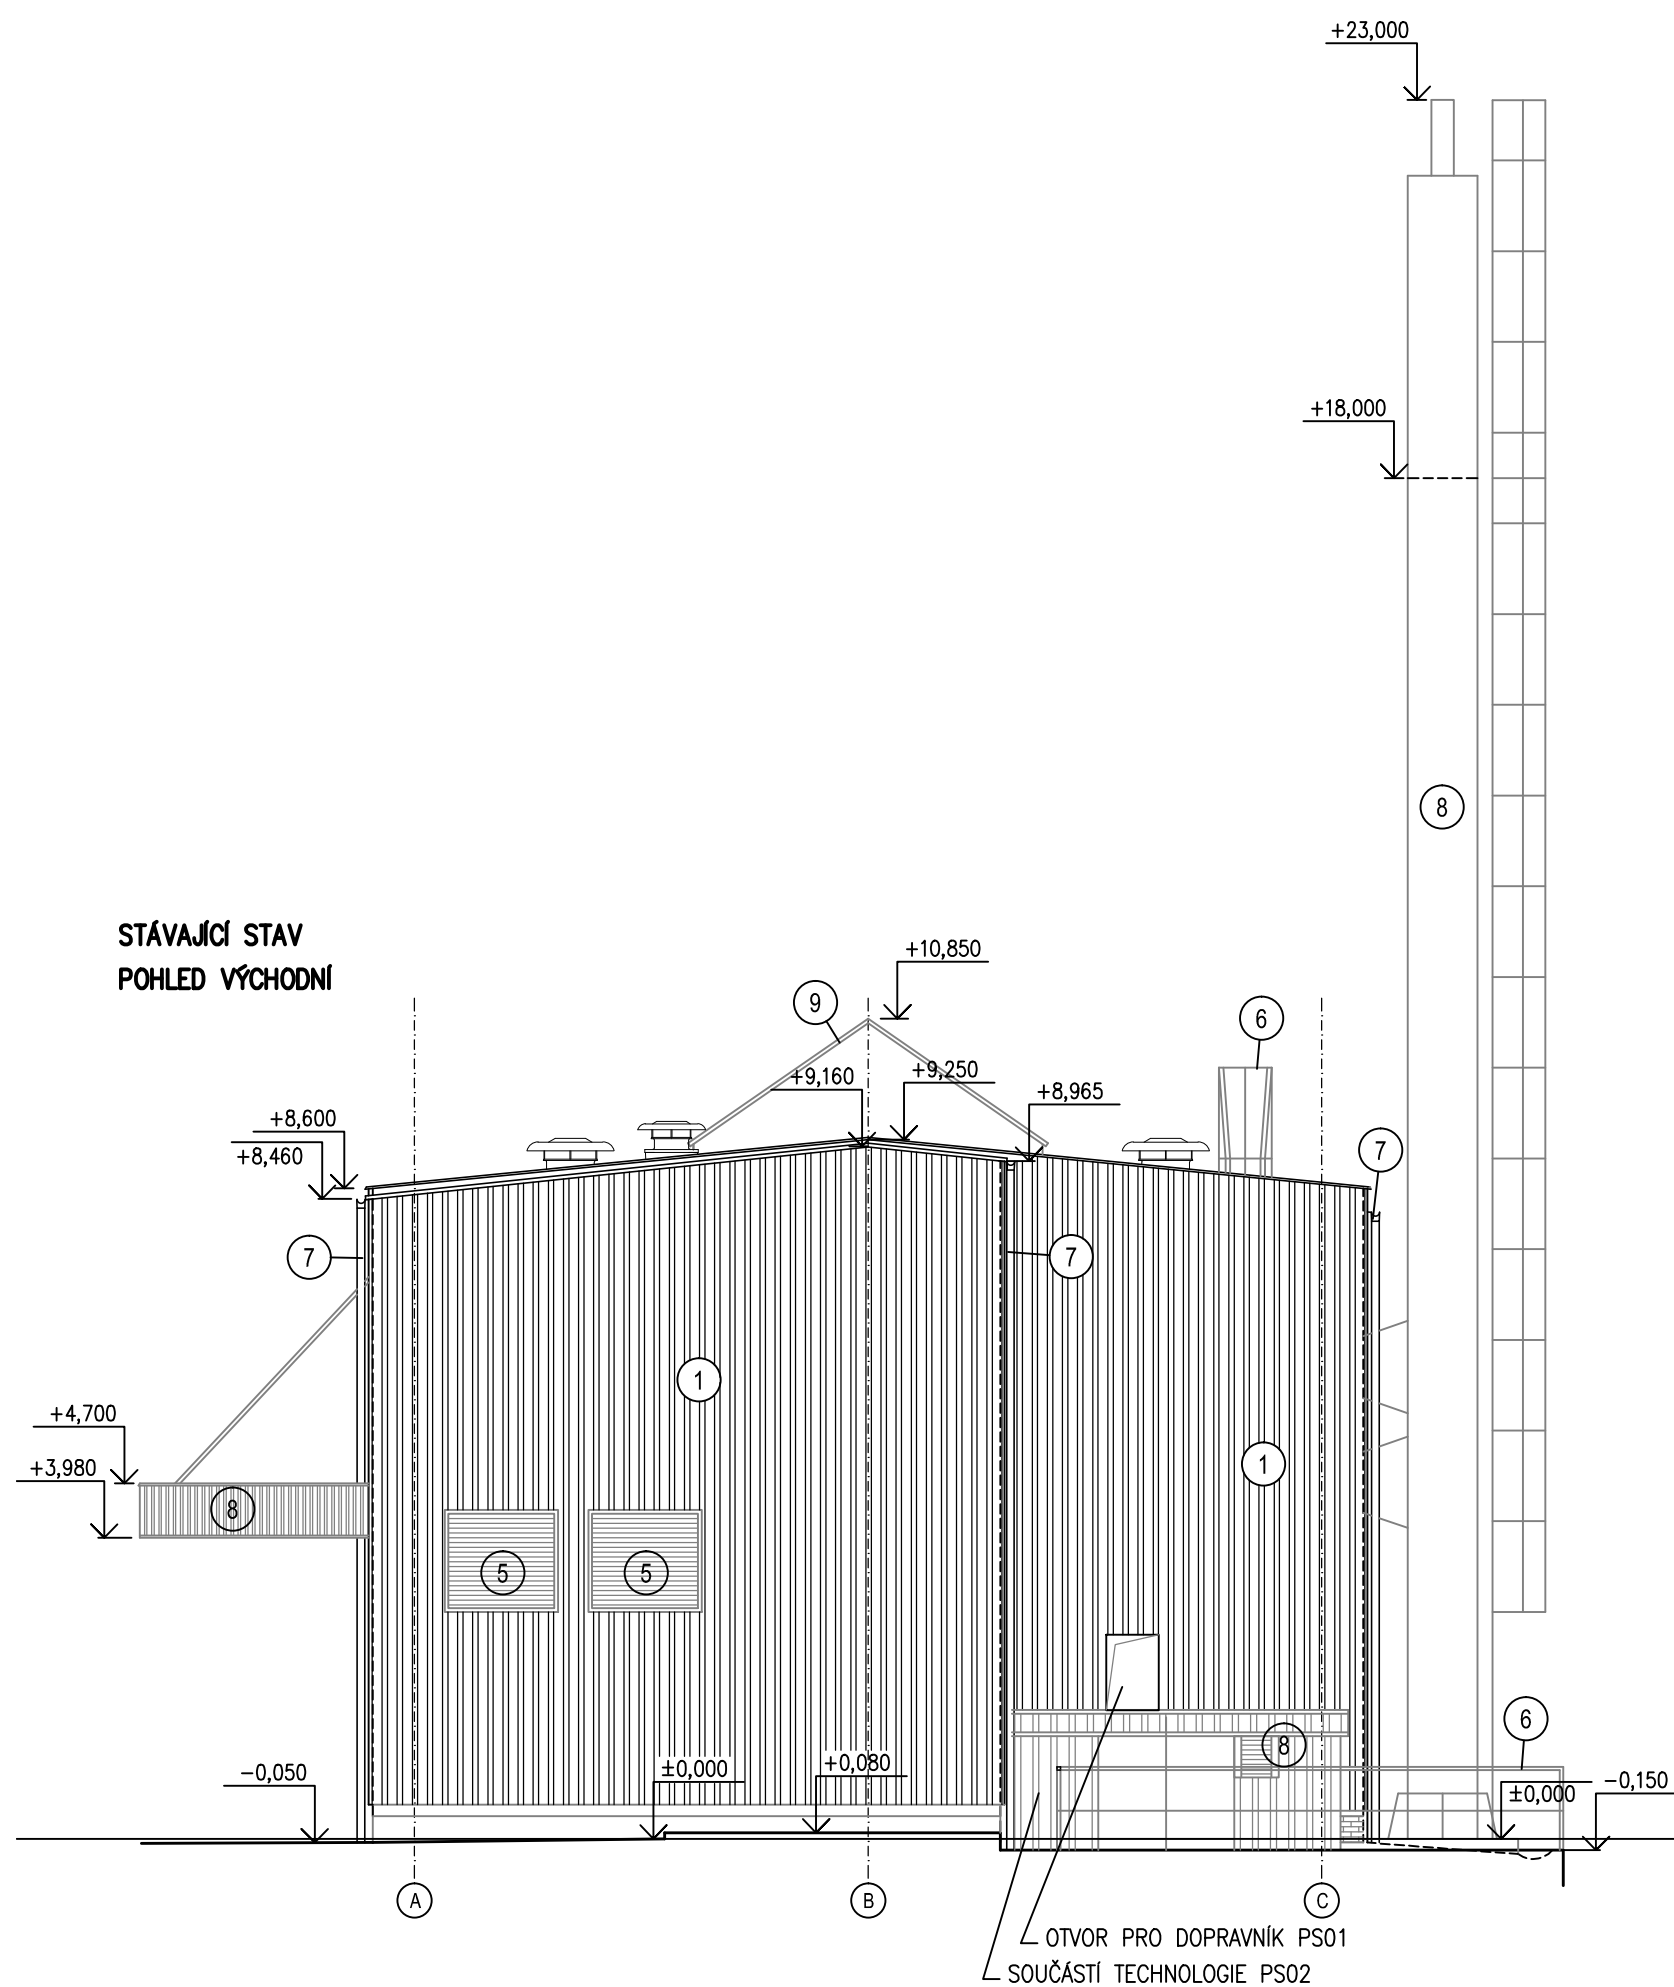

±0,0 = 227,01m n.m. BpV

VYPRACOVAL PAVLA ŽADNÍKOVÁ	ODP. PROJ. PROFES ING. LUDMILA ROSÍKOVÁ	KONTROLOVAL ING. TOMÁŠ HUBÍK	HL. INŽ. PROJEKTU ING. RADIM HEJNÝ	CENTROPROJEKT GROUP a.s. STĚFÁNIKOVA 167 760 01 ZLÍN
STATIK				
MÍSTO STAVBY: AREÁL SPALOVNY NEMOCNICE PARDUBICKÉHO KRAJE, a.s.				
STAVEBNÍK: NEMOCNICE PARDUBICKÉHO KRAJE, a.s.				
KOMPLEXNÍ OBNOVA SPALOVNY V NPK, a.s. – PRACOVISŤE PARDUBICKÁ NEMOCNICE SO 01 STAVEBNÍ ÚPRAVY VE SPALOVNĚ NPK ARCHITEKTONICKO–STAVEBNÍ ŘEŠENÍ				
FORMÁT				6 A4
DATUM				08/2019
STUPEŇ				DPS
MĚŘÍTKO				1:100
ZAK. ČÍSLO:				171063
ARCHIVNÍ KÓD PROJ. ČÍS.				VÝKRESU DOD.
POHLEDY – NOVÝ STAV				
CTX S 110				