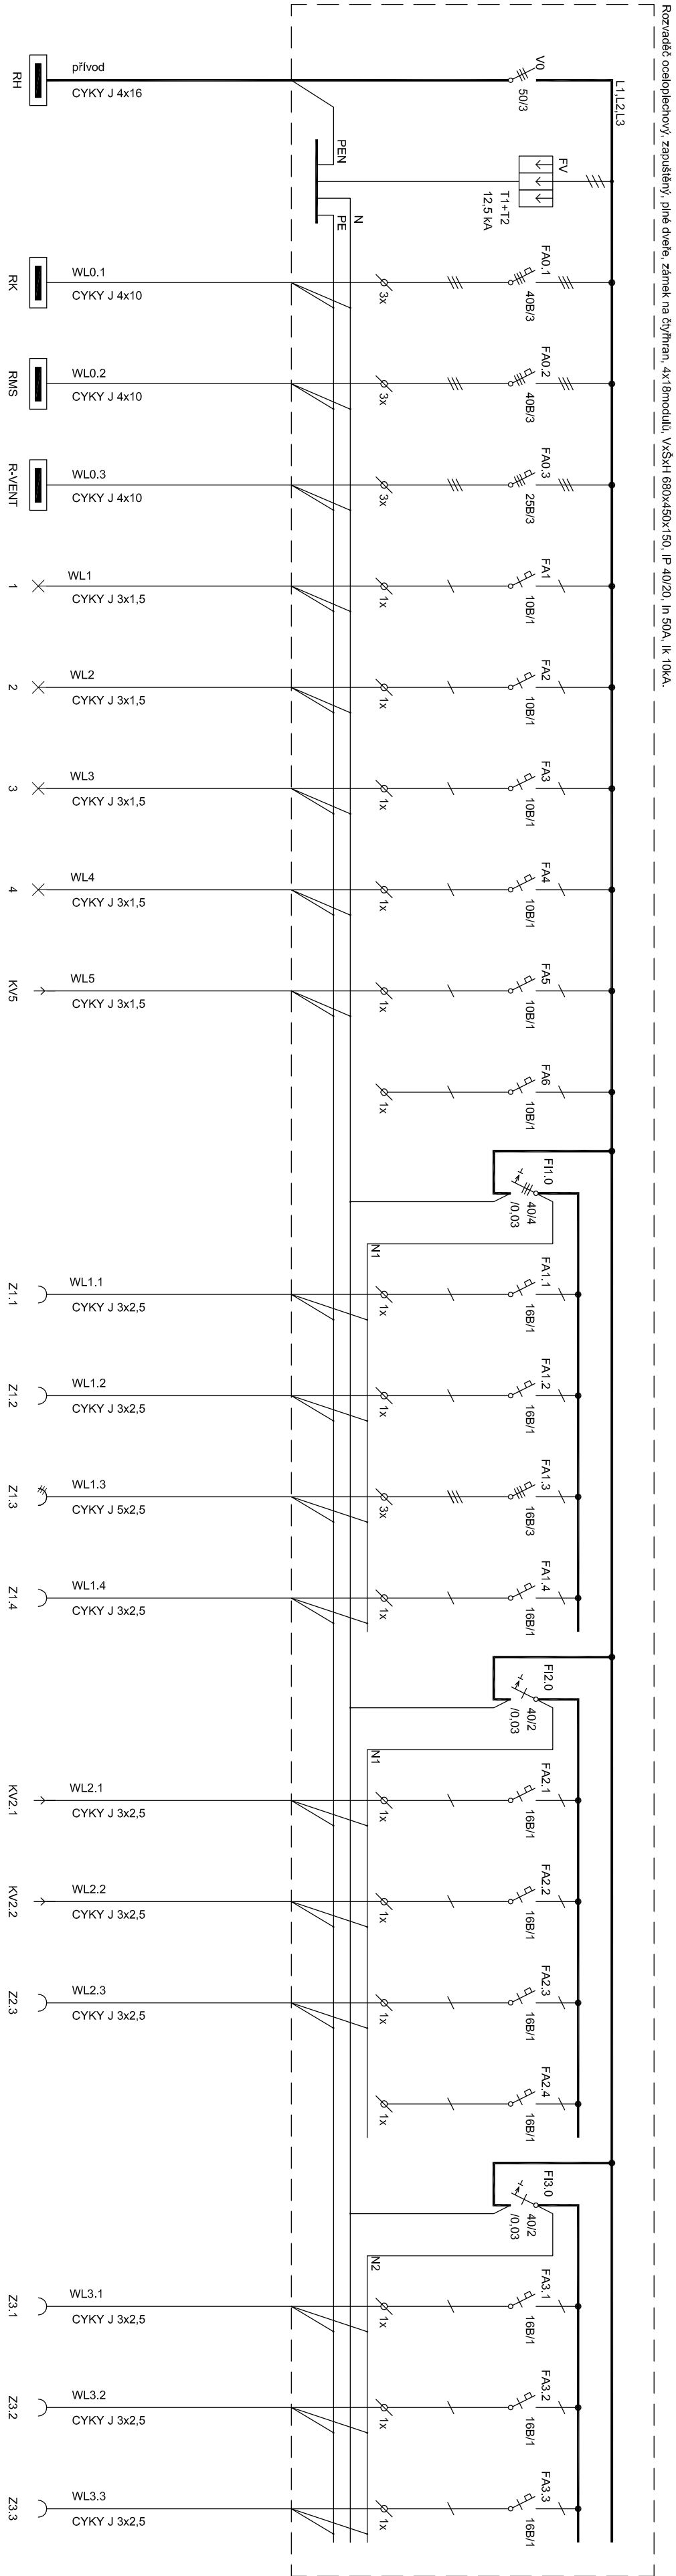



ZAPOJENÍ PATROVÉHO ROZVADĚČE R1PP

[illegible]

OCHRANA PŘED ÚRAZEM EL. PROUDEM DLE ČSN 33 2000-4-41 ed.3:
ZÁKLADNÍ OCHRANOU(ŽIVÝCH ČÁSTÍ):

OCHRANOU PŘI PORUŠĚ(NEŽIVÝCH ČÁSTÍ):

- AUTOMATICKÝM ODPOLJENÍM OD ZDROJE
- OCHRANNÝM POSPOJOVÁNÍM,
- OCHRANNÝM UZEMNĚNÍM,
- DOPLNKOVOU OCHRANOU:
- DOPLNJUCÍM POSPOJOVÁNÍM
- PROUDOVÝM CHRANIČEM

		projektová: Mgr. Petr Šroll		výpracovali: Mgr. Petr Šroll		kontrolovali: Mgr. Petr Šroll		dokumentace: DPS	
Hůrka 54, 530 02 Pardubice IČ: 27542007, DIČ: CZ27542007								číslo zadávký: Z201102	
								datum: 4/2021	
								měřička: --	
stavbybní: Pardubický kraj, Komenského náměstí 125, 532 11 Pardubice								formátka: 3xA4	
zakázka: Gymnázium SoS Přelouč - rekonstrukce Interiérů DM								změna: --	
objekt: SO 01 - Domov mládeže								částa: --	
cíl: D.1.4.g - Technika prostředí staveb - zařízení silnoproudé elektronistalace								č. příloha: 07	
výkres: Zapojení potřirového rozvaděče R1PP								č. výstisku: --	