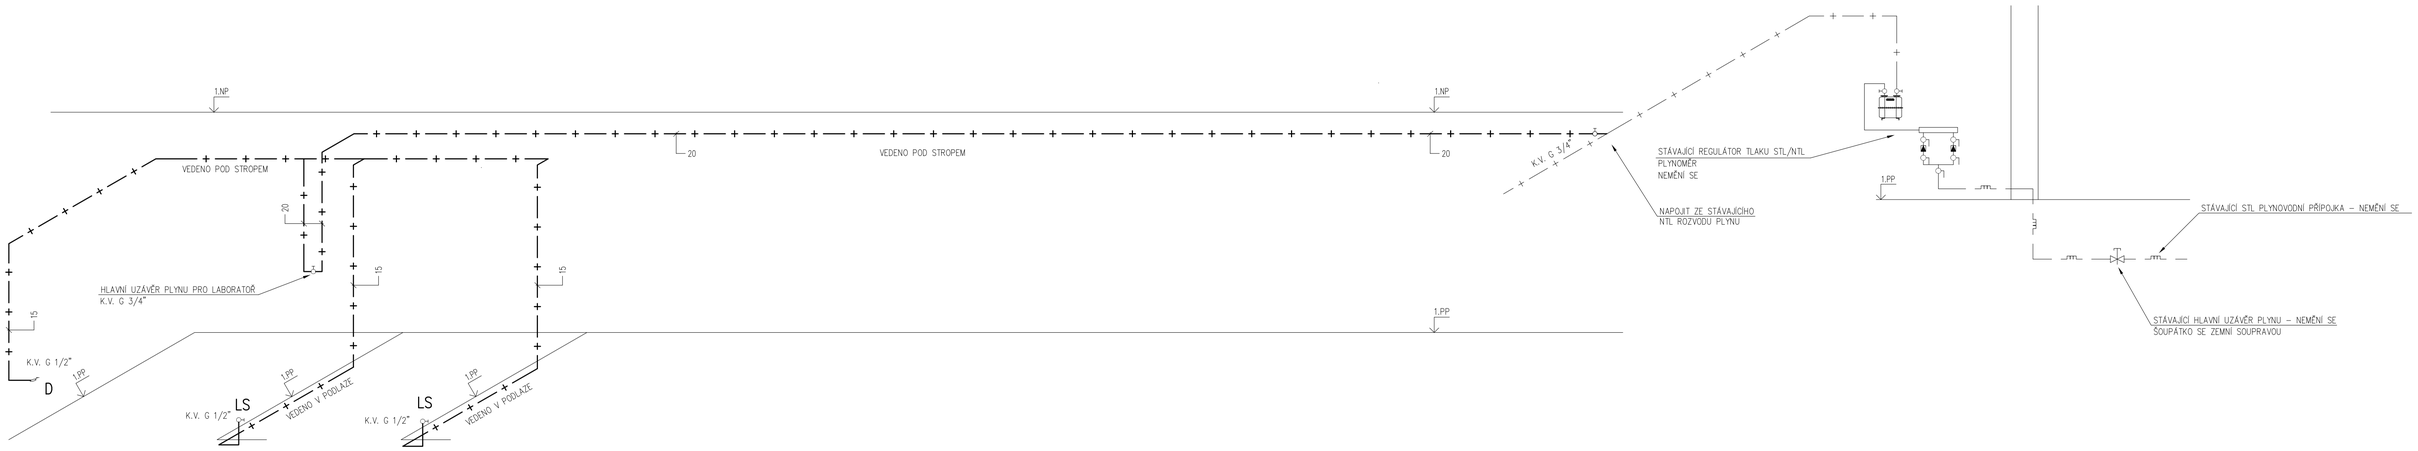

LEGENDA:

D PŘÍPRAVA PRO NAPOJENÍ DIGESTOŘE – ODPAD DN 50, STUDENÁ A TEPLÁ VODA G 1/2", PLYN G 1/2"

LS PŘÍPRAVA PRO NAPOJENÍ LABORATORNÍHO STOLU – ODPAD DN 70 Z PODLAHY, STUDENÁ A TEPLÁ VODA G 1/2" Z PODLAHY, PLYN G 1/2" Z PODLAHY

— + — PLYN – TROUBY OCELOVÉ ZÁVITOVÉ ČERNÉ SPOJOVANÉ SVAŘOVÁNÍM S EMAILOVÝM NÁTĚREM

astalon

projektoval:	vypracoval:	kontroloval:	dokumentace:	DPS
Petr Zelenka	Petr Zelenka	Petr Zelenka	číslo zakázky:	Z201002
			datum:	03/2021
			měřítko:	1:50
stavebník:	**Pardubický kraj, Komenského náměstí 125, 532 11 Pardubice**		formátů:	10xA4
zakázka:	**Gymnázium a SOŠ Přelouč - rekonstrukce interiérů DM**		změna:	---
			část: ZTI	č. přílohy: 11
objekt:	SO 01 - Domov mládeže			D
díl:	D.1.4.a) Technika prostředí staveb - Zdravotně technické instalace			č. výkresu:
výkres:	**SCHEMA PLYNU**			