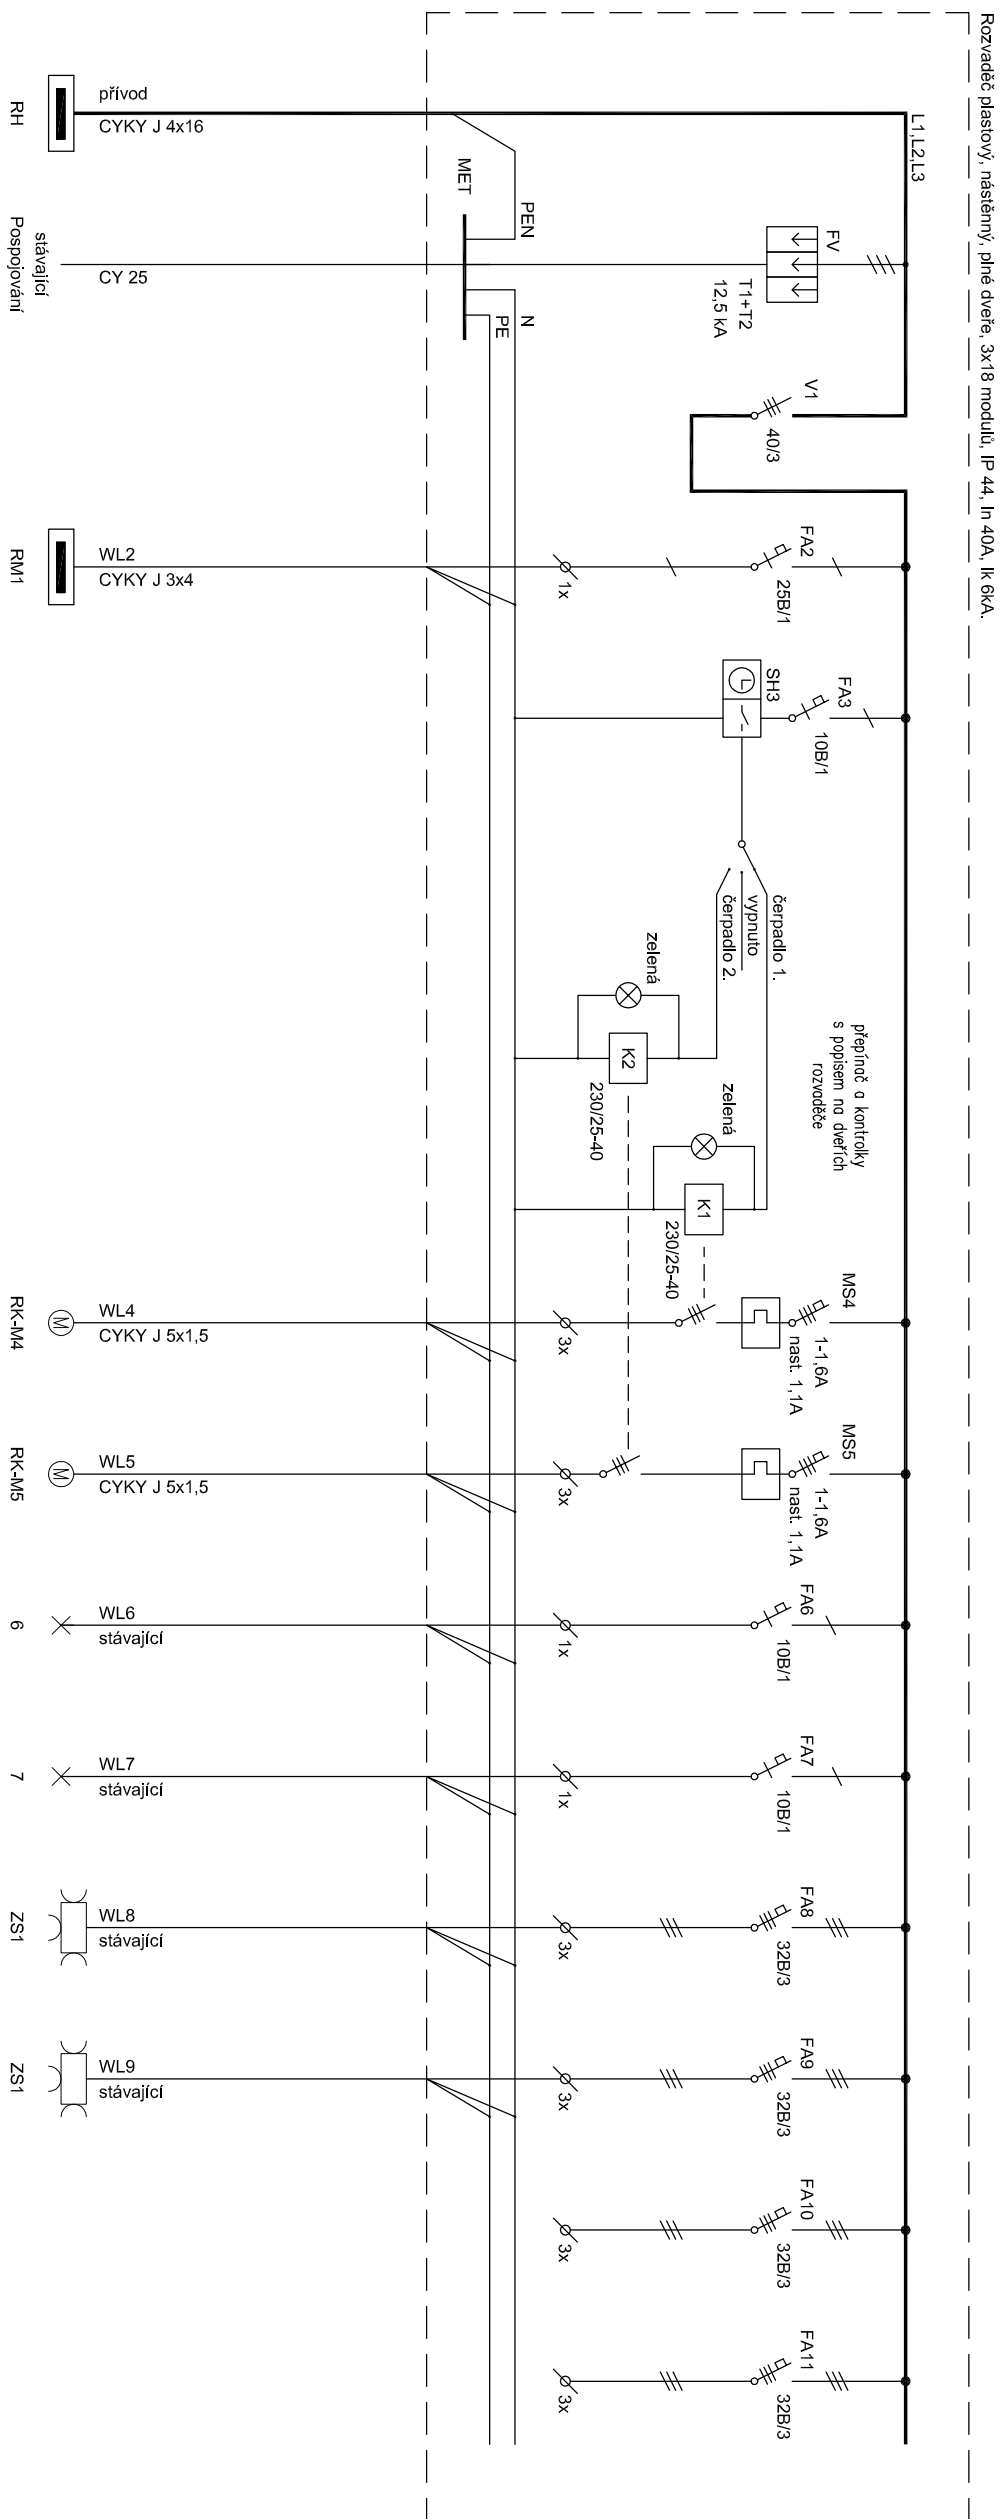


ZAPOJENÍ ROZVADĚČE KOTELNY RK

[illegible]

POZNÁMKA:

- ROZVÁDĚČE VE VŠECH POKOJÍCH JSOU TOTOŽNÉ.
- JISTIČ FA5 BUDE OSAZEN POUZE VE VÝCHODNÍCH POKOJÍCH.

OCHRANA PŘED ÚRAZEM EL. PROUDEM DLE ČSN 33 2000-4-41 ed.3
ZÁKLADNÍ OCHRANOU(ŽIVÝCH ČÁSTI):

-IZOLACJĘ, KRYCIEM

OCHRANOU PŘI PORUŠĚ(NEŽIVÝCH ČÁSTÍ):

-AUTOMATICKÝM ODPOJENÍM OD ZDROJE,

-OCHRANNÝM POSPOJOVÁNÍM,

-OCHRANNÝM UZEMNĚNÍM,

-ΔΟΠΛΉΚΟΒΟΥ ΟΣΗΡΑΝΟΥ:

-DOPLNŮJÍČÍM POSPOJOVÁNÍM

-PROUDOVÝM CHRÁNIČEM



Hůrka 54, 530 02 Pardubice
IČ: 27542009, DIČ: CZ27542009

		projektová: Mgr. Petr Šroll	vypisovací: Mgr. Petr Šroll	kontrolová: Mgr. Petr Šroll	dokumentace: DPS
530 02 Pardubice 9, DČ: CZ27542009					číslo zakázky: Z201102
					datum: 4/2021
					měřiko: --
stavebník: Pardubický kraj, Komenského náměstí 125, 532 11 Pardubice					formátů: 2x A4
zakázka: Gymnázium SOŠ Přelouč - rekonstrukce interiéru DM					záměna: --
objekt: SO 01 - Domov mládeže					č. dílů: 12
díl: D 1.4-g - Technika prostředí staveb - zařízení silnoproudé elektroinstalace					č. přílohy: 12
výkres: Zapojení rozvaděče kotelny RK					č. výtisku: 12