



SITUACE ŠIRŠÍCH VZTAHŮ

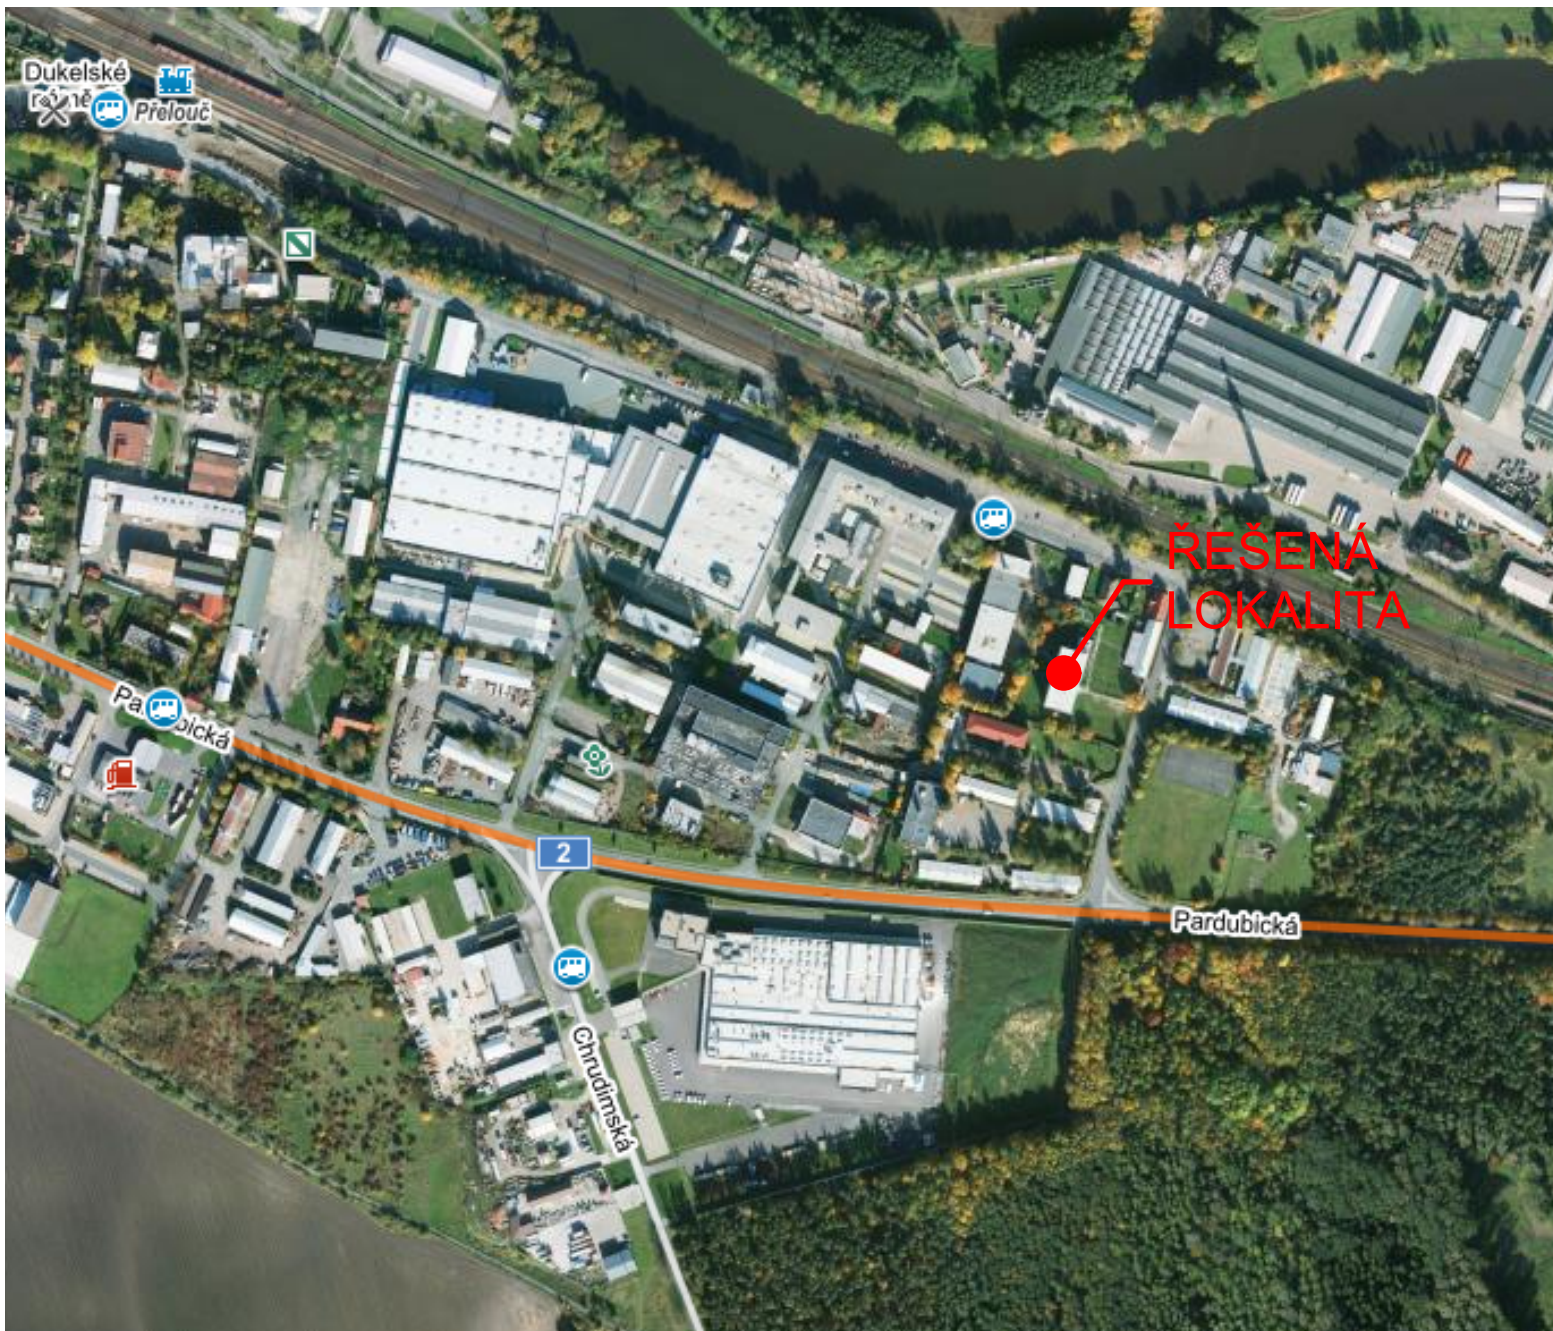

POZNÁMKA :

- UVEDENÁ DOKUMENTACE JE ZPRACOVÁNA V ÚROVNI PRO PROVEDENÍ STAVBY

astalon s.r.o.
Hůrka 54, 530 02 Pardubice
IČ: 27542009, DIČ: CZ27542009

 530 02 Pardubice 09, DIČ: CZ27542009	projektoval: Lucie Faltýnková	vypracoval: Lucie Faltýnková	kontroloval: Ing. Tomáš Moudrý	dokumentace: DPS		
				číslo zakázky:	Z201102	
				datum:	04/2021	
				měřítko:	1:5000	
				formátů:	A4	
stavebník: Pardubický kraj, Komenského náměstí 125, 532 11 Pardubice				změna: ---		
zakázka: Gymnázium a SOŠ Přelouč - rekonstrukce interiérů DM				část:	č. přílohy:	č. výřisku:
objekt:	SO 01 - Domov mládeže			C	01	
díl:	Situační výkresy					
výkres:	SITUACE ŠIRŠÍCH VZTAHŮ					