


## ŘEZ

ALUKRYT (AL. PLECH 0,63mm)  
ASFALTOVANÝ PÁS A400H  
BEDNNĚNÍ PRKNA TL.24mm

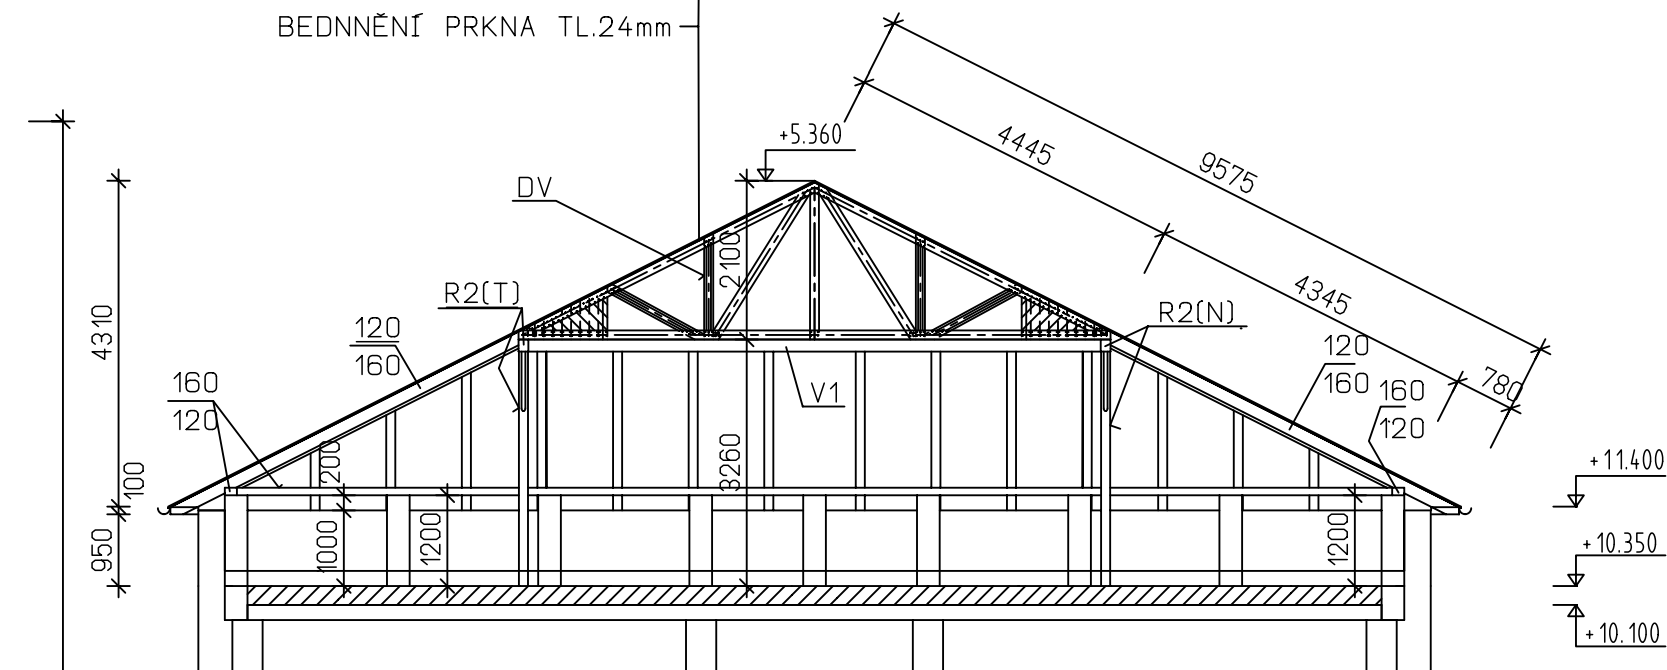

PROJEKČNÍ  
ŽIŽKOV  
KANCELÁŘ

VED. PROJEKTU	ARCH. NÁVRH	VYPRACOVAL	KONTROLOVAL	Projekční kancelář Žižkov s. r. o.	
ING. V. ENT		ING. TOMÁŠ DOLEČEK		Žižkov 504, 562 01, Ústí nad Orlicí, IČO: 27544524	
				tel./fax: 465 524 626, projekce@zizkovuo.cz	
INVESTOR	PARDUBICKÝ KRAJ			FORMÁT	2 A4
MÍSTO STAVBY	ÚSTÍ NAD ORLICÍ, UL. LÁZEŇSKÁ			DATUM	2019/05
SPECIÁLNÍ ZŠ, MŠ A PRAKTICKÁ ŠKOLA ÚSTÍ NAD ORLICÍ – PŮDNÍ VESTAVBA A REKONSTRUKCE WC				ÚČEL	PROVÁDĚNÍ STAVBY
				MĚŘÍTKO	1:100
				Č. ZAKÁZKY	2018_09
				Č. ARCHIVNÍ	–
STÁVAJÍCÍ STAV PŮDA				ČÍSLO KOPIE	ČÍSLO VÝKRESU
					D01.1.1.04