

TYP PROVEDENÍ:


KRYTÍ: IP43
 ROZMĚRY: 1246x606x165mm
 DĚLENÍ: ZAPUŠTĚNÝ
 NÁTĚR: TYPOVÝ
 OBSLUHA: –
 PŘÍVOD (Y): ZESPOD
 VÝVODY: NAHORU


Poznámky:

Proudová soustava: 3NPE AC 50Hz, 400/230V, síť TN-C-S
 2 – 12VAC


Ochrana před nebezpečným dotykovým napětím neživých částí
 dle ČSN 33 200-4-41 ed.2:

základní – automatické odpojení od zdroje
 zvýšená proudovým chráničem


VYPRACOVAL	VEDOUcí PROJEKTANT	ZODPOVĚDNÝ PROJEKTANT	<div> ELEKTRO-SYCHRA Elektro-Sychra, spol. s r.o. Jilemnického 233 562 01, Ústí nad Orlicí tel: 465 523 140, e-mail: info@elektro-sychra.cz</div>	
B. BROŽOVSKÝ	ING. PETR ŠEĐAJ	ING. PETR ŠEĐAJ		
MÍSTO VÝSTAVBY	USTÍ NAD ORLICÍ			
INVESTOR	Pardubický kraj Komenského náměstí 125, 532 11			
STAVBA	SPECIÁLNÍ TŠ, MŠ A PRAKTICKÁ ŠKOLA USTÍ NAD ORLICÍ – PŮDNÍ VESTAVBA A REKONSTRUKCE WC SO 02 REKONSTRUKCE WC V 2. BUDOVĚ ŠKOLY		FORMÁT	A4
			DATUM	06/2019
			STUPEŇ	DPS
OBSAH	ROZVADĚČ RH4		ČÍSLO VÝKRESU	D01.1.4.4.6

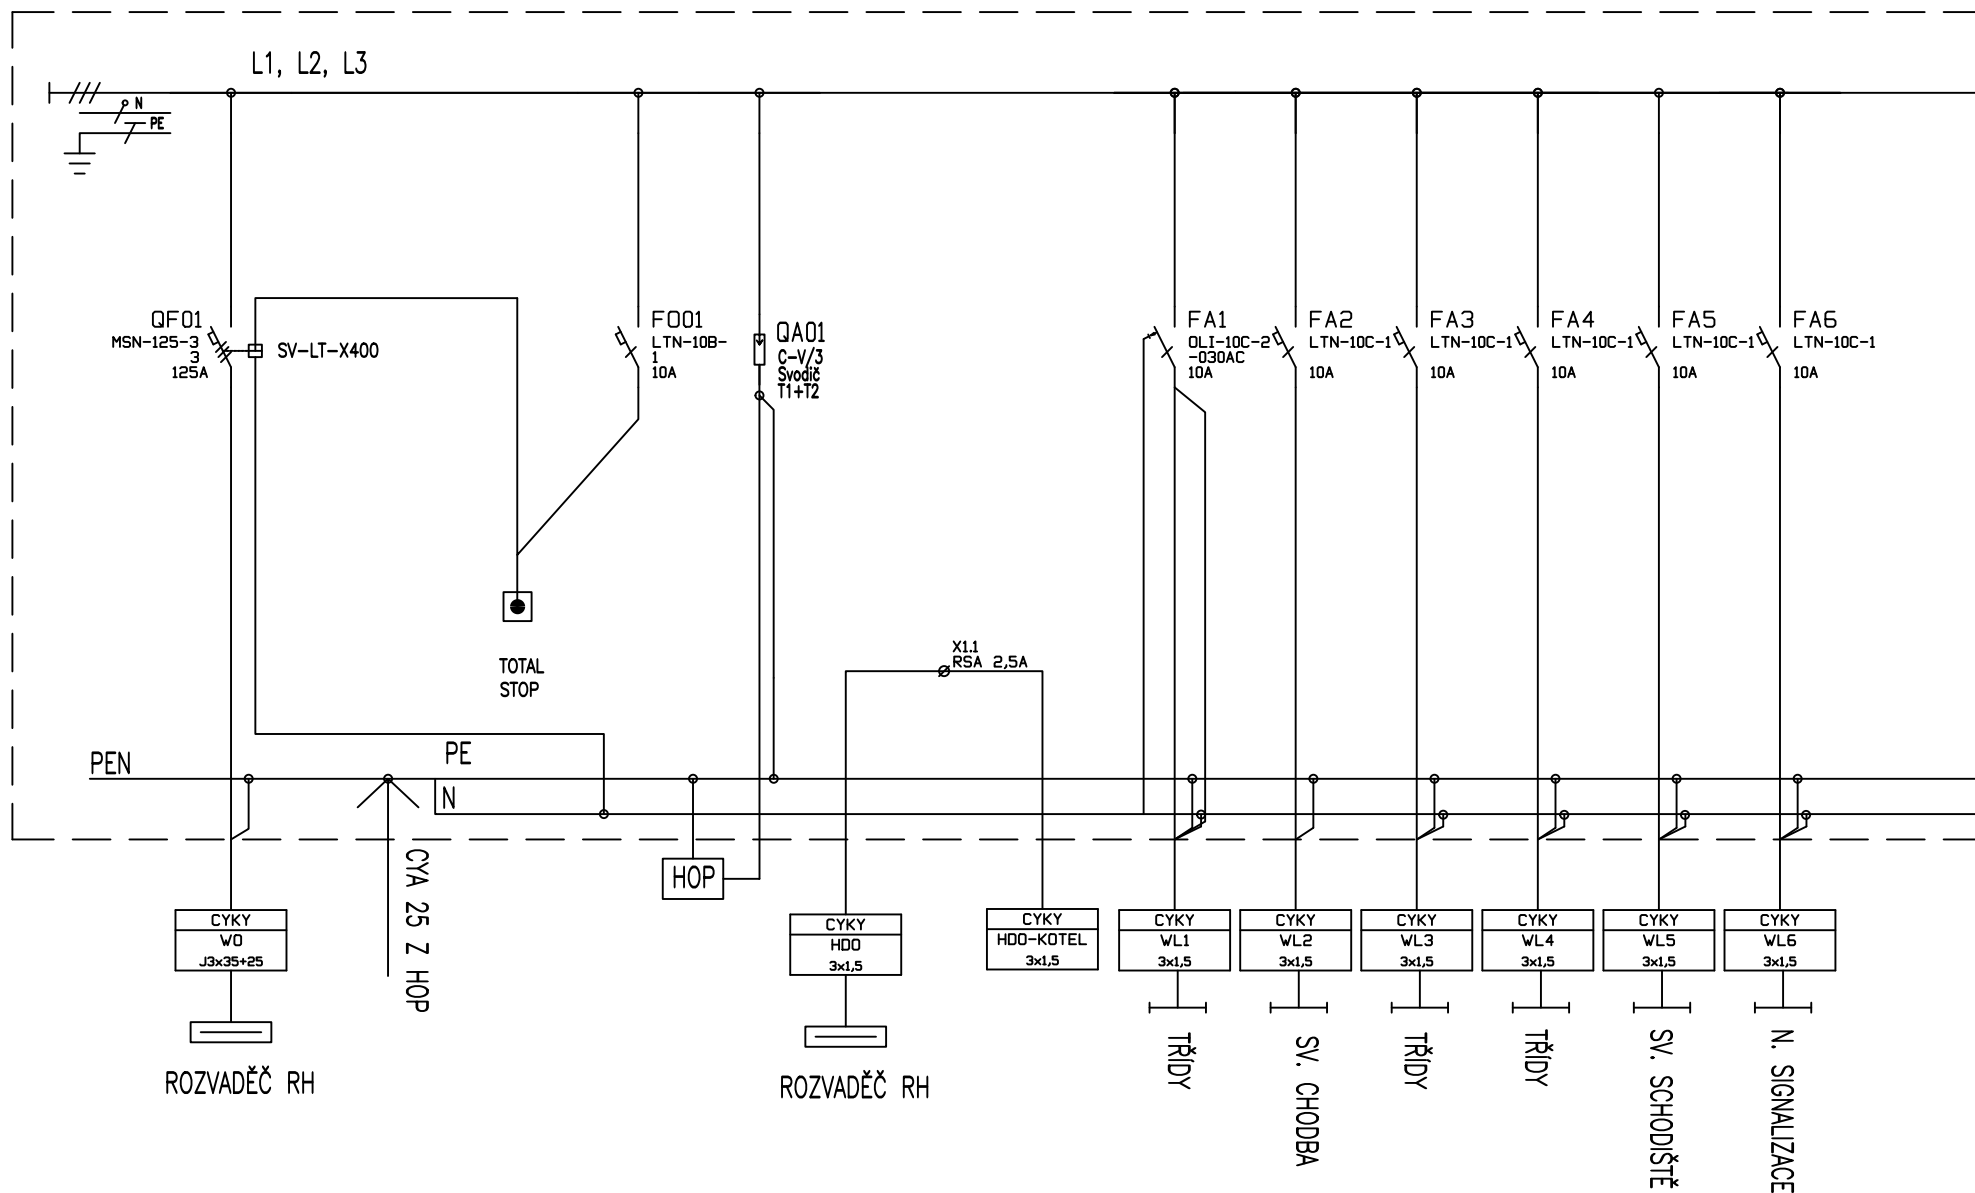

LIST C.: 2 LISTU: 5 ELEKTRO-SYCHRA Elektro-Sychra, spol. s r.o. Jilemnického 233 562 01, Ústí nad Orlicí tel: 465 523 140, e-mail: info@elektro-sychra.cz	ROZVADĚČ RH1			ARCHIVNI CISLO:
	OBJ.C.,PJ:	ZAK.CISLO:	AKCE:	YKRES CISLO:
	PROVEDL:	DATUM:	INVESTOR:	
	Brožovský	06/2019	Pardubický kraj	D01.1.4.4.6

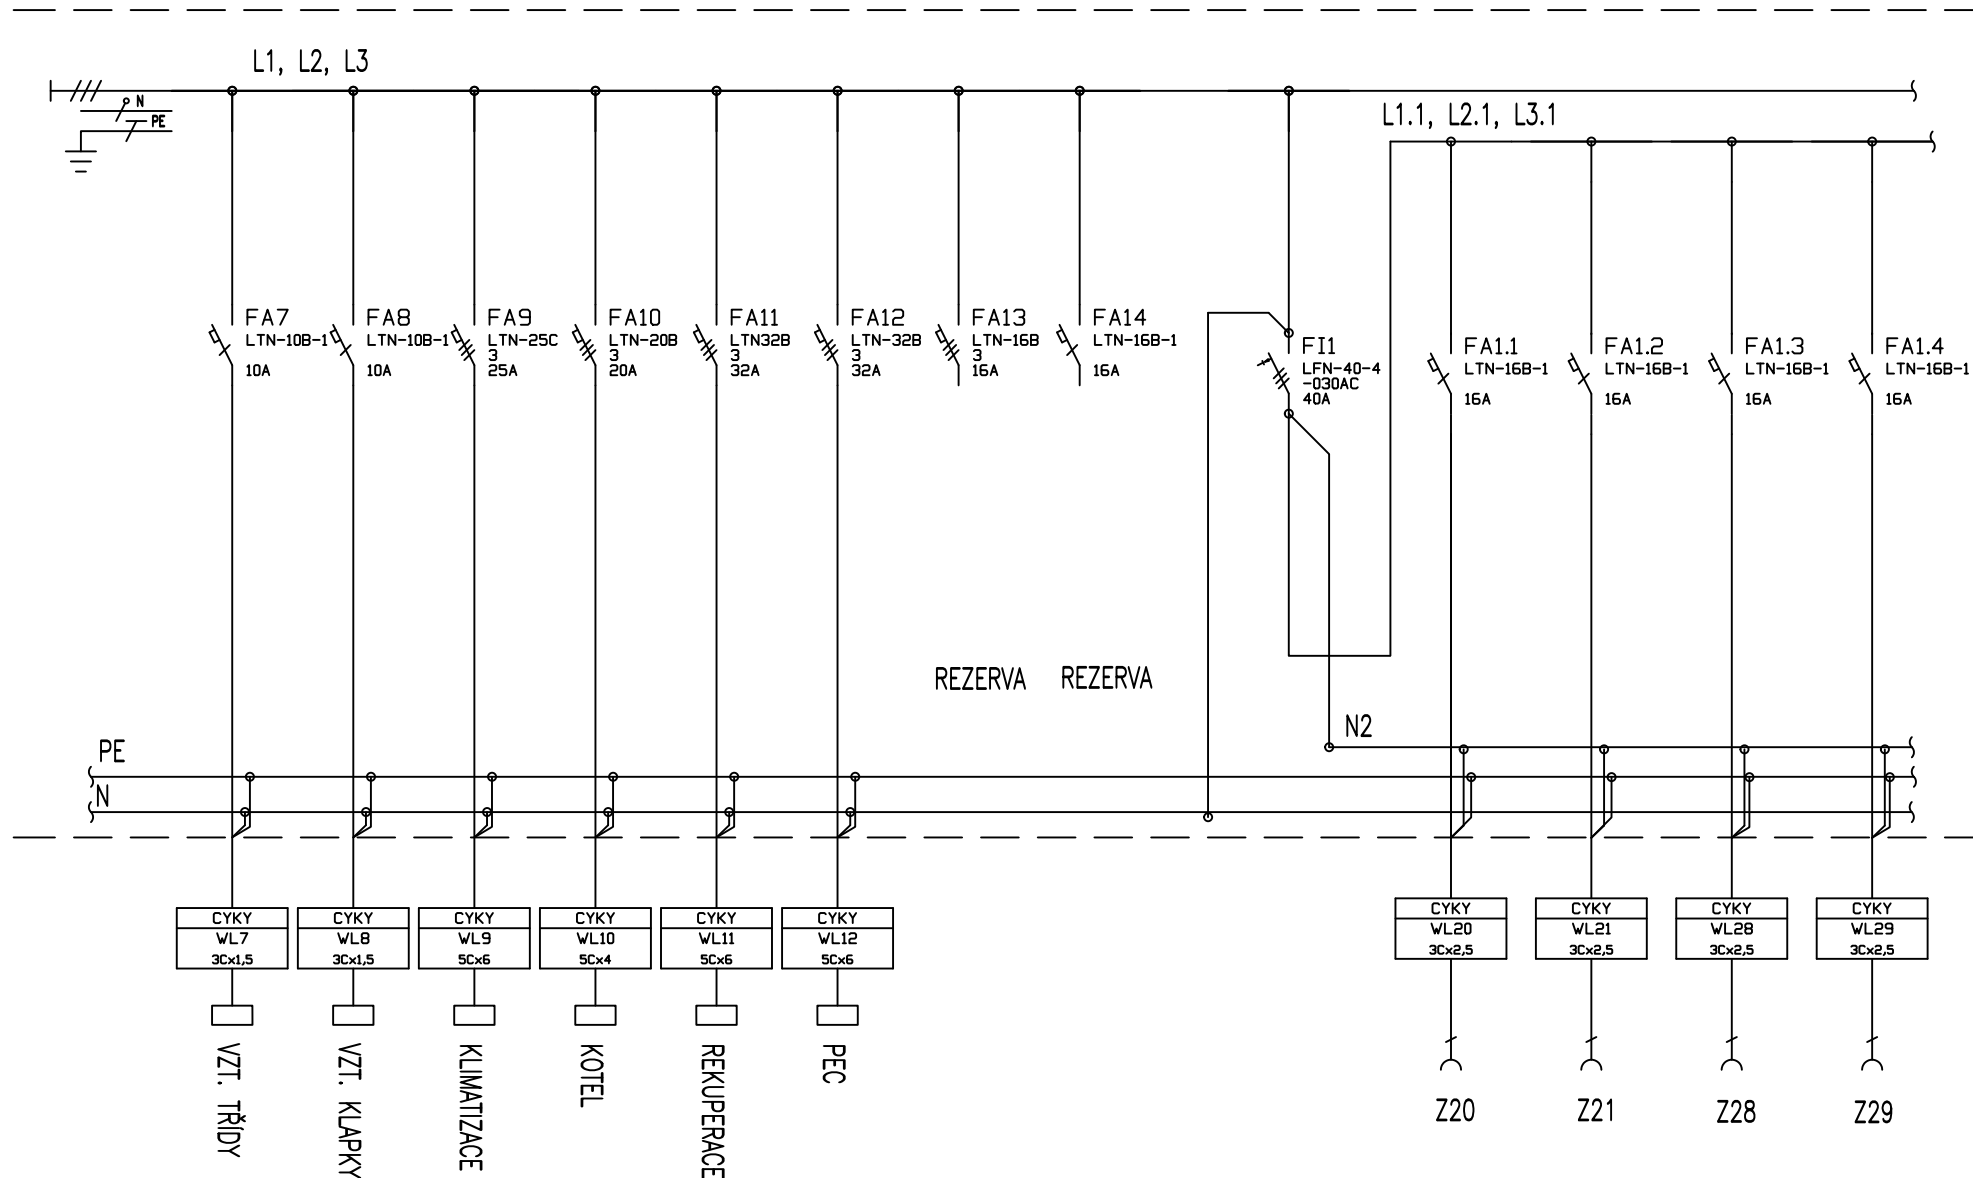

LIST C.: 3 LISTU: 5 ELEKTRO-SYCHRA <small>Elektro-Sychra, spol. s r.o. Jilemnického 233 562 01, Ústí nad Orlicí tel: 465 523 140, e-mail: info@elektro-sychra.cz</small>	ROZVADĚČ RH1			ARCHIVNI CISLO:
	OBJ.C.,PJ:	ZAK.CISLO: 19013	AKCE: PŮDNÍ VESTAVBA A REKONSTRUKCE WC	VYKRES CISLO: D01.1.4.4.6
	PROVEDL: Brožovský	DATUM: 06/2019	INVESTOR: Pardubický kraj	

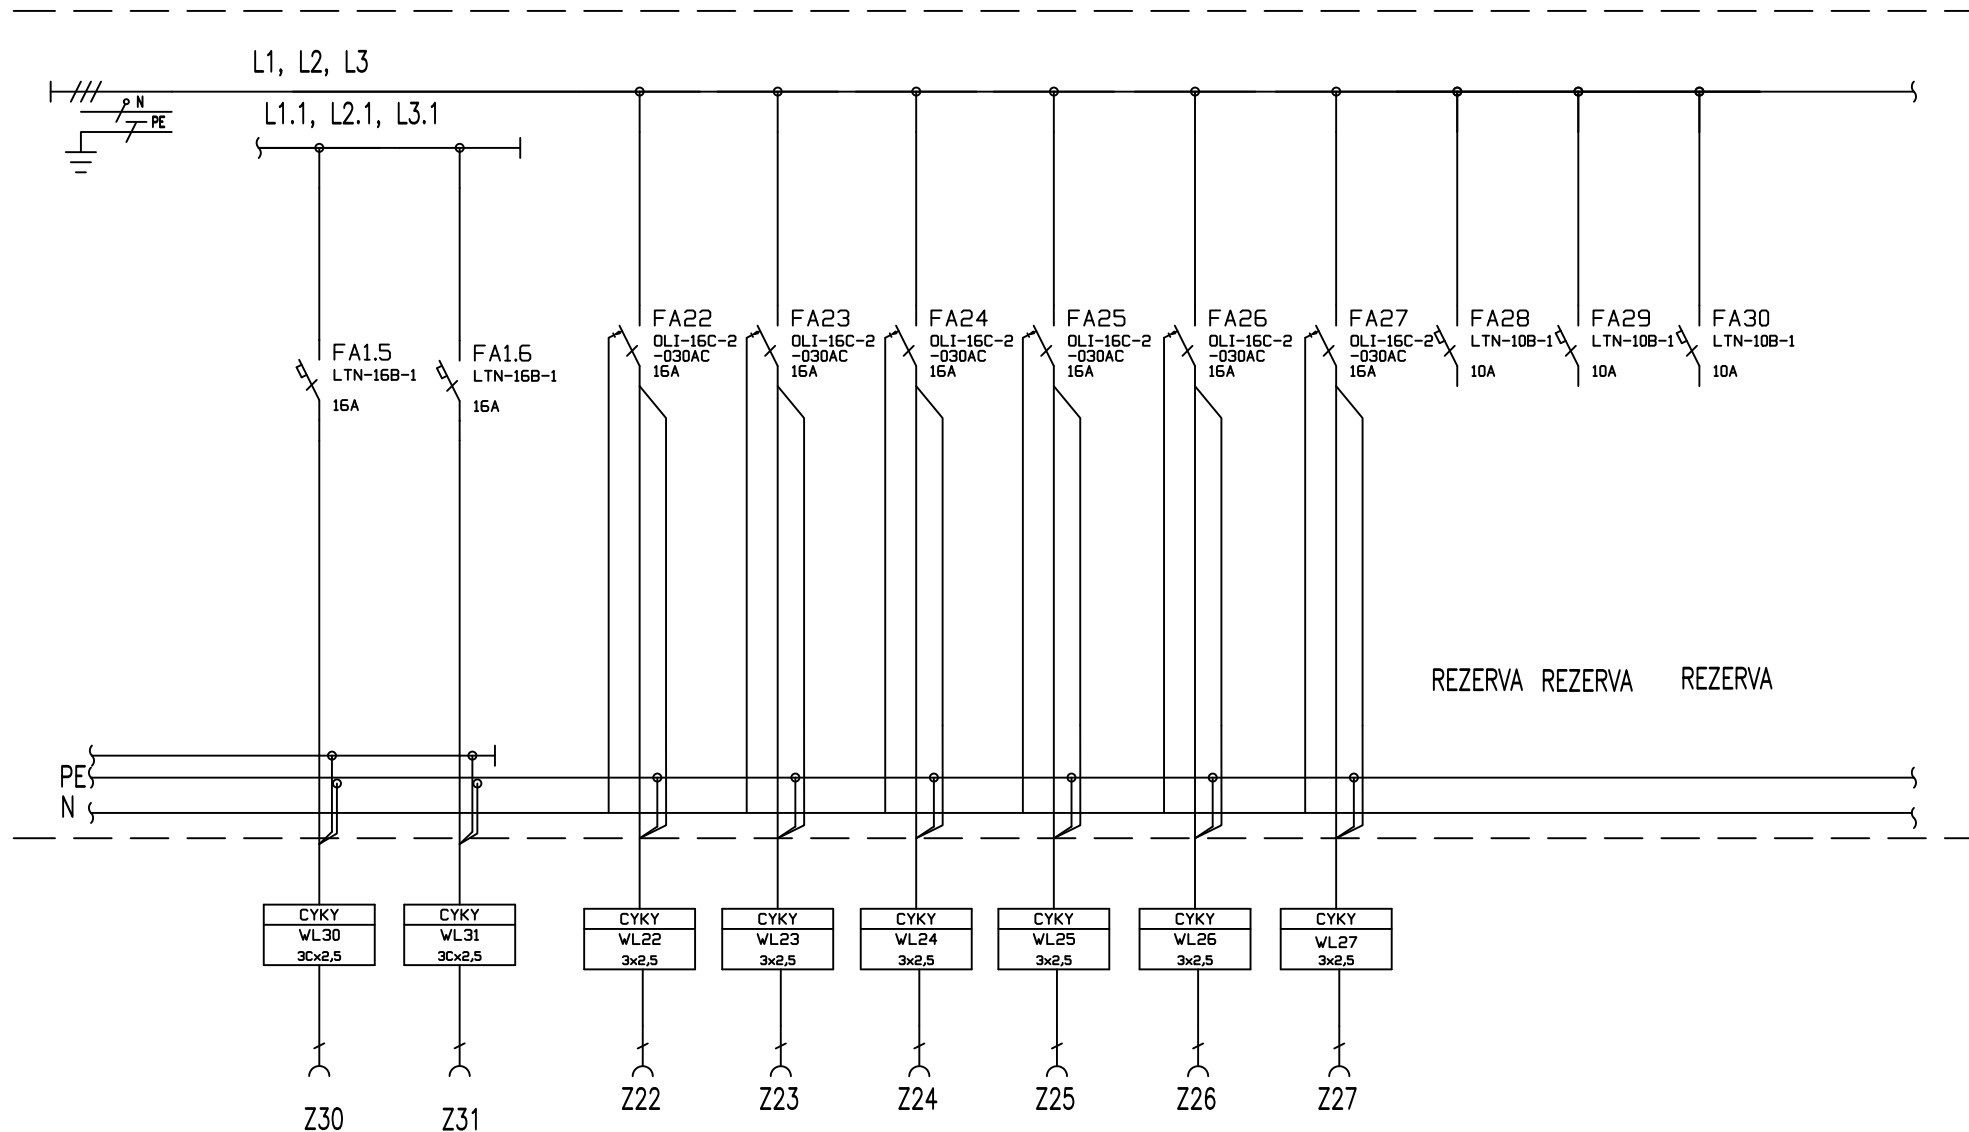

LIST C.: LISTU:	4 5	ROZVADĚČ RH1			ARCHIVNI CISLO:
<div>ELEKTRO-SYCHRA</div> <div>Elektro-Sychra, spol. s r.o.</div> <div>Jilemnického 233</div> <div>582 01, Ústí nad Orlicí</div> <div>tel: 465 523 140, e-mail: info@elektro-sychra.cz</div>	OBJ.C.,PJ:	ZAK.CISLO: 19013	AKCE: PŮDNÍ VESTAVBA A REKONSTRUKCE WC	VYKRES CISLO: D01.1.4.4.6	
	PROVEDL: Brožovský	DATUM: 06/2019	INVESTOR: Pardubický kraj		

