ŘEZ A-A

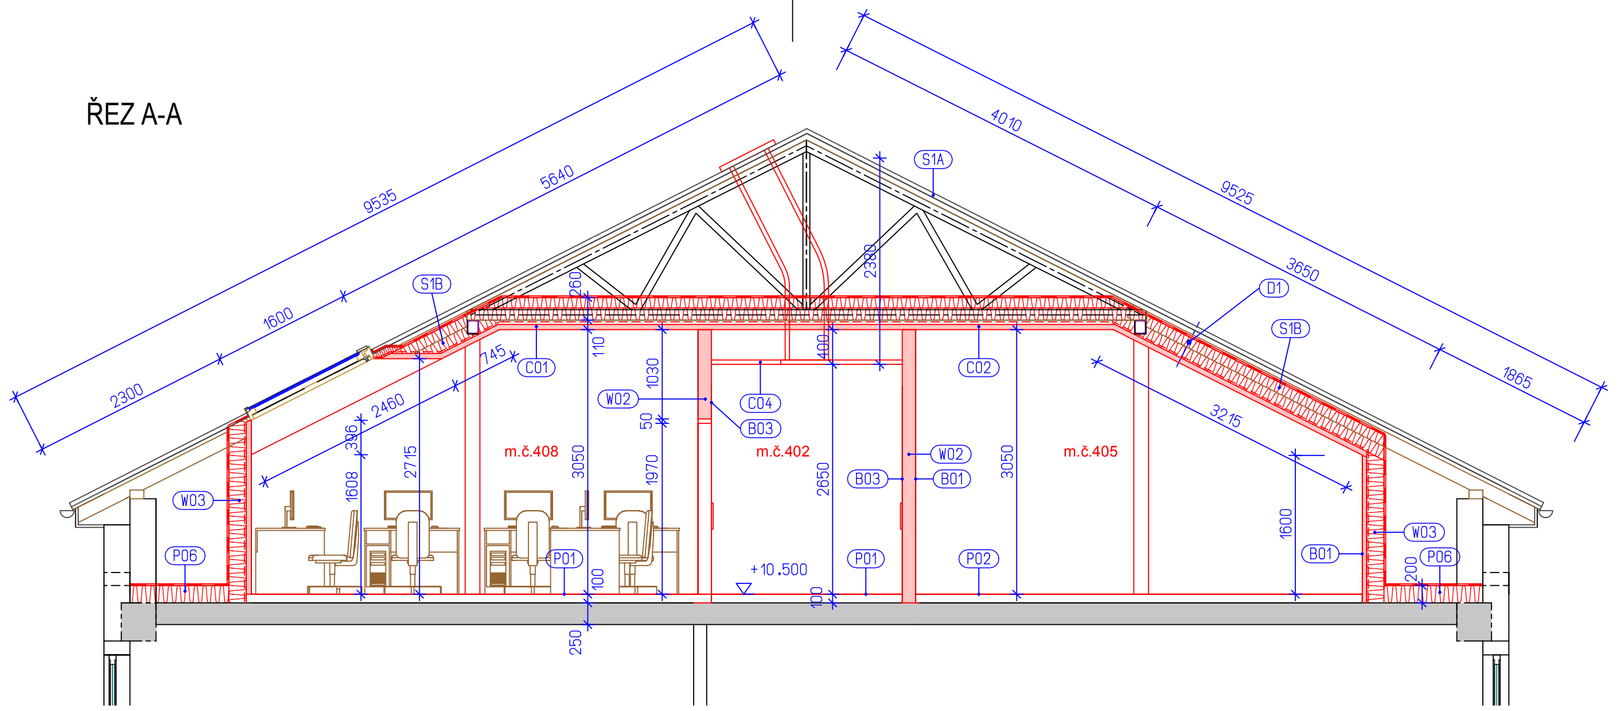

ŘEZ D-D

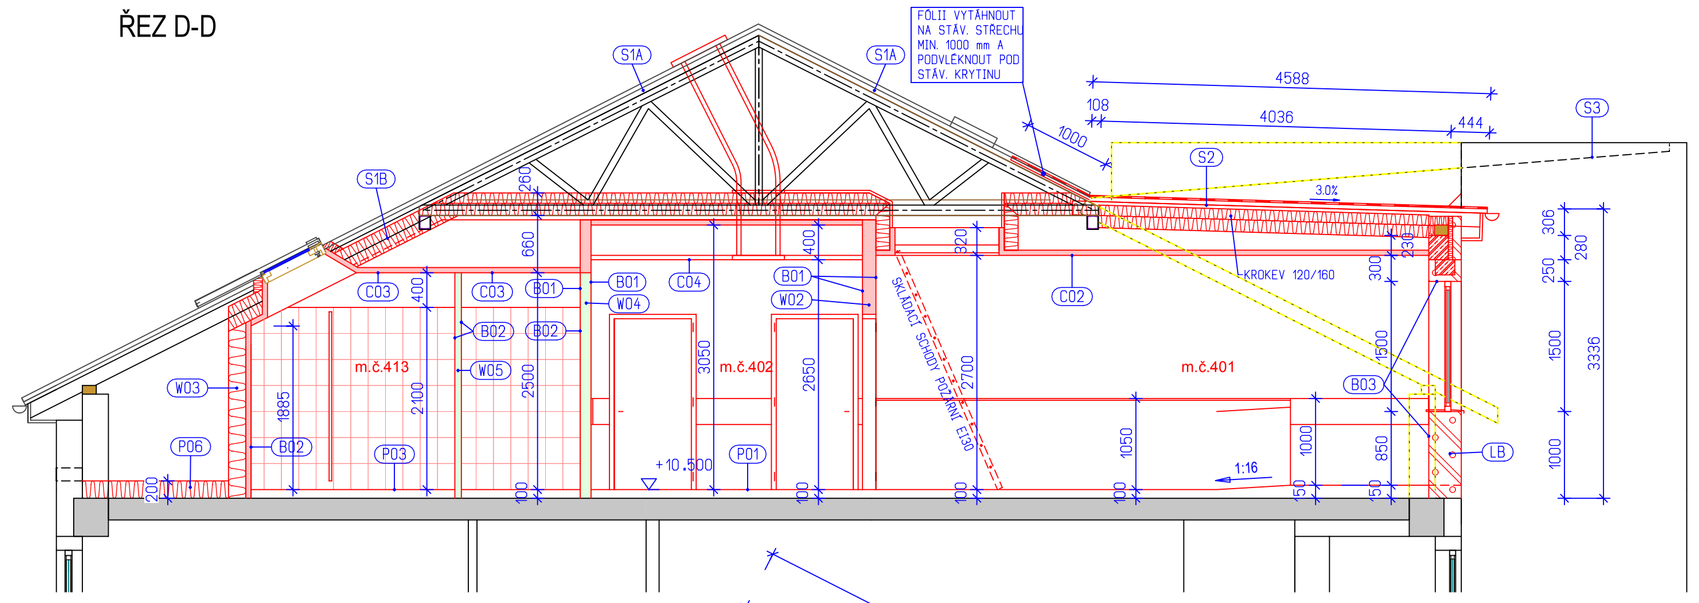

DETAIL D1 - ZATEPLENÍ STŘEŠNÍ KCE 1:20

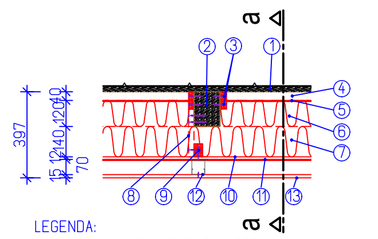

LEGENDA:
1. STÁVAJÍCÍ STŘEŠNÍ PLÁŠŤ
2. STÁVAJÍCÍ KROKEV 120/160
3. POMOCNÉ LATĚ 40/25
4. VĚTRANÁ VZD. MEZERA 40 MM
5. DIFUSNÍ KONTAKTNÍ FÓLIE, SPOJE PŘELEPIT SYST. MÁSKOU, K NAVAZUJÍCÍM KONSTRUKCÍM UTĚSNIT SYST. MÁSKOU
6. MINERÁLNÍ VLNA MEZI KROKVE TL. 120 MM
7. MINERÁLNÍ VLNA POD KROKVE TL. 140 MM
8. KROVOVÝ NÁSTAVEC, DŘEVOVLÁK. DESKY 300×210×25 MM, KOTVIT 4 VRUTY #6 KE KROKVÍM, MAX. OSOVÁ VZDÁLENOST 900 MM
9. KONTRALAŤ SM 60/40 MM
10. BEDNĚNÍ DŘEVOVL. DESKY TL. 12 MM
11. PAROZÁBRANA FÓLIE, SPOJE PŘELEPIT OBOUSTRANNOU SYSTÉMOVOU TĚSNÍCÍ PÁSKOU
12. OCELOVÝ ROŠT PODHLEDU, PŘÍMÝ ZÁVĚS
13. SÁDROKARTONOVÉ PROTIPOŽÁRNÍ DESKY 15 MM
14. MINERÁLNÍ VLNA DO DŘ. KCE TL. 200 MM
15. STÁVAJÍCÍ BETONOVÉ PANELY
16. MINERÁLNÍ VLNA 2 × 100 MM

DETAIL D2 - STĚNA W03 PŮDORYS 1:20

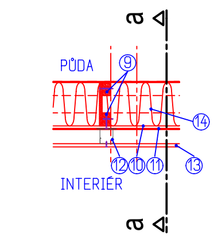

LEGENDA MATERIÁLŮ
- LAMINO
- MV
- OBKLAD OK REI30
- SDK AKUS.+POŽÁRNÍ
- SDK AKUSTICKÉ
- SDK DĚLÍCÍ
- SDK IMPREGNOVANÉ
- SDK POŽÁRNÍ
- SENDVIČOVÝ PANEL
- STÁVAJÍCÍ KCE
- ZDIVO LB
- ZDIVO VÁPENOPÍSKOVÉ
- STŘEŠNÍ OKNA
- SVĚTLOVODY

ŘEZ B-B

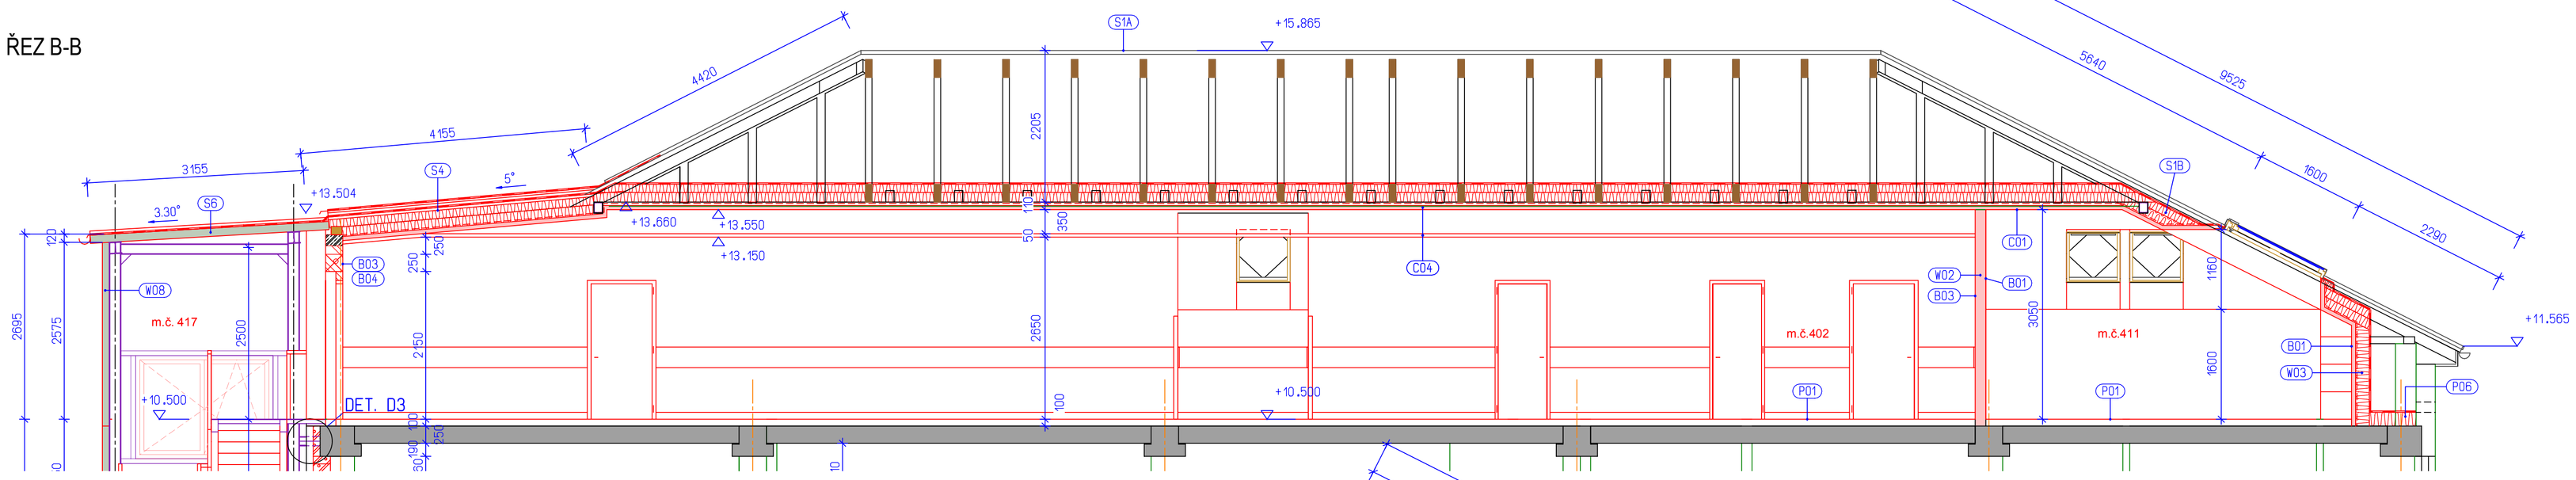

ŘEZ a-a 1:20

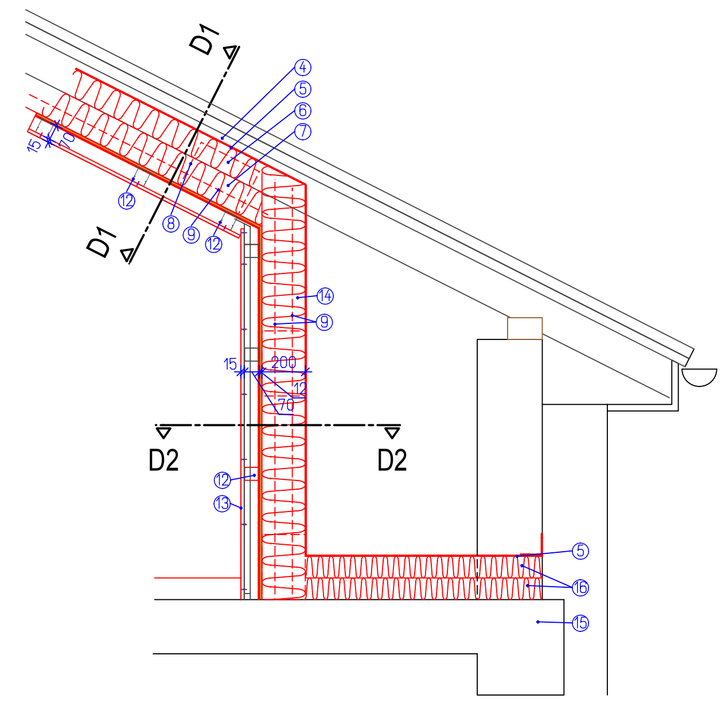

ŘEZ c-c

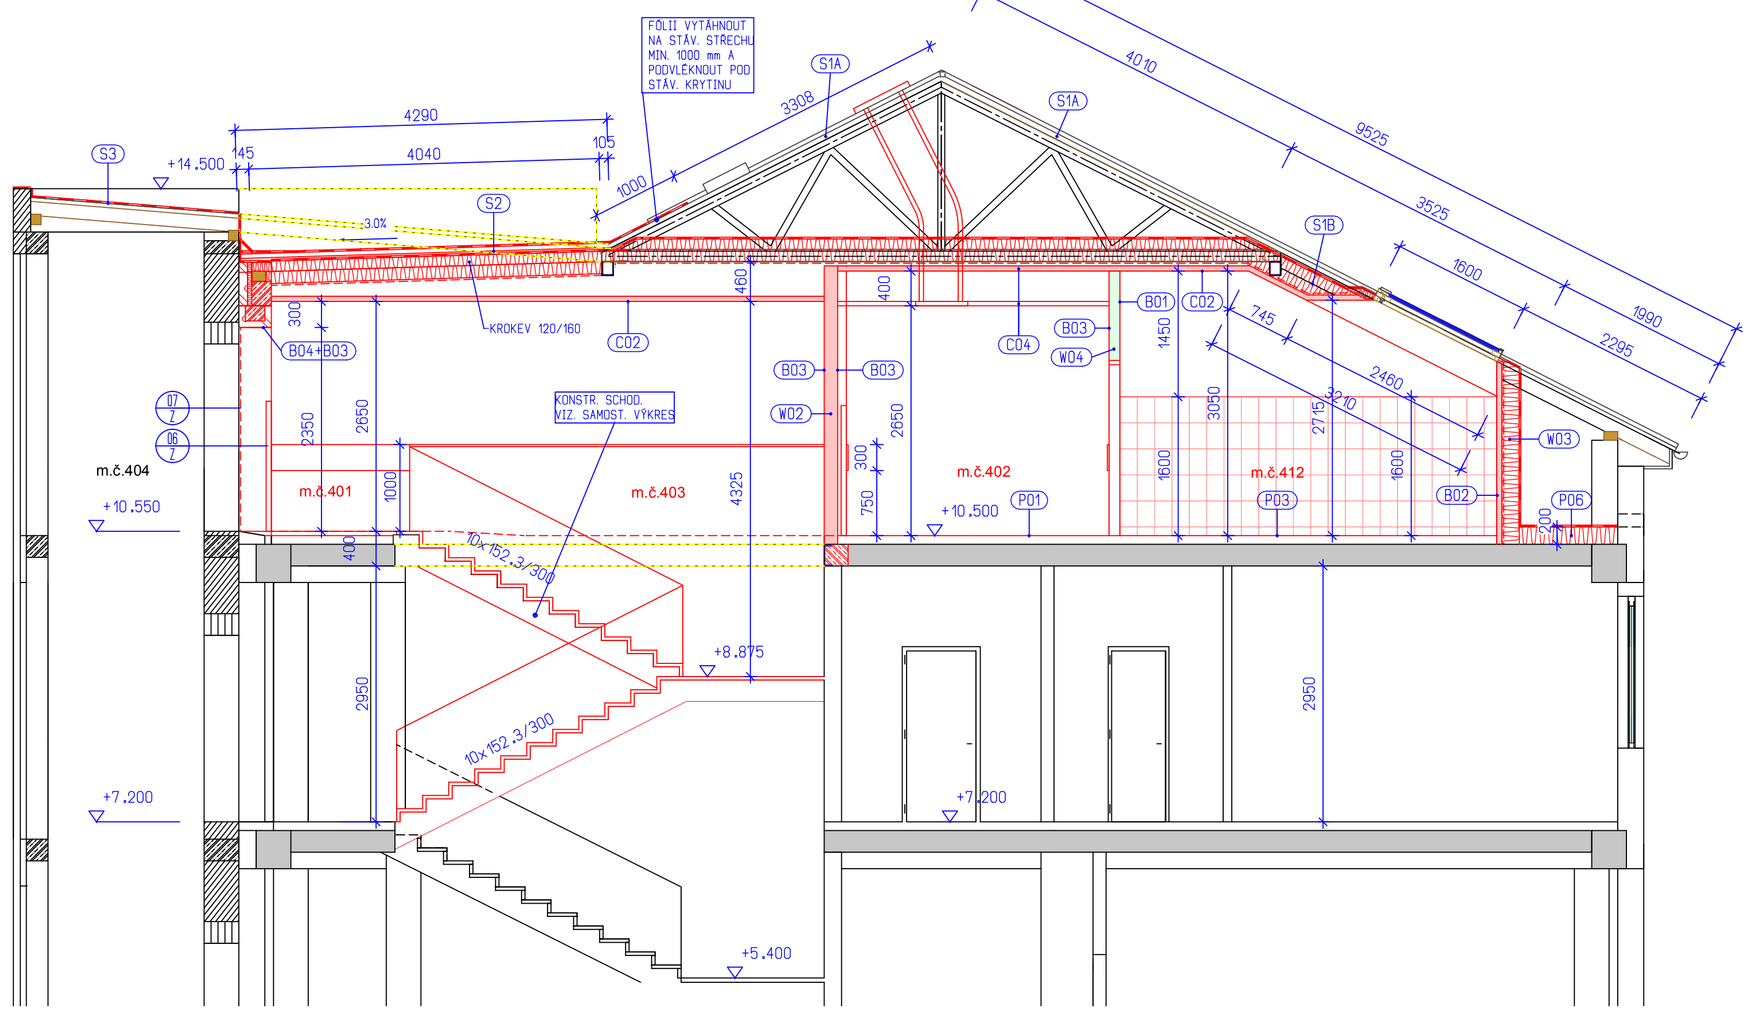

DETAIL D3 1:20

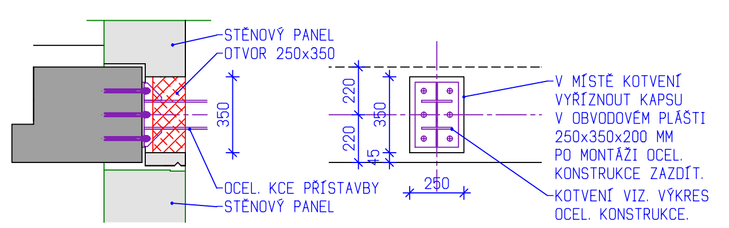

ŘEZ F-F

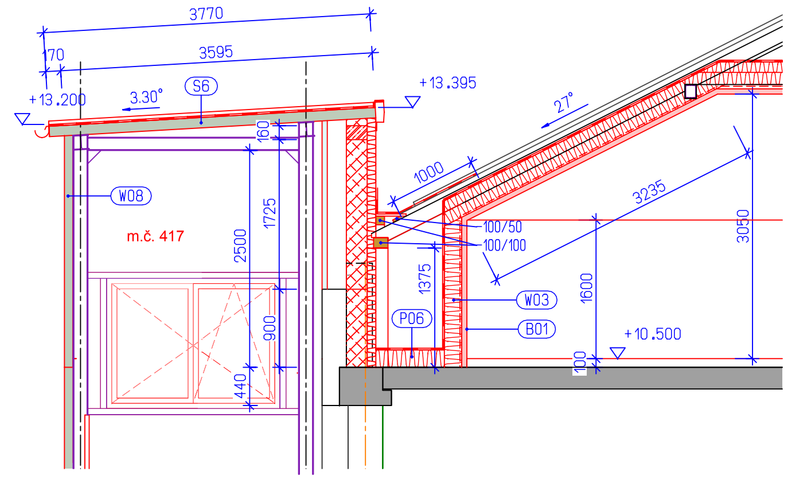

PROJEKČNÍ ŽIŽKOV KANCELÁŘ

VED. PROJEKTU	ARCH. NÁVRH	VYPRACOVAL	KONTROLOVAL	Projekční kancelář Žižkov s. r. o.
ING. V. ENT		ING. TOMÁŠ DOLEČEK		Žižkov 504, 562 01, Ústí nad Orlicí, IČO: 27544524
				tel./fax: 465 524 626, projekce@zizkovuo.cz
INVESTOR	PARDUBICKÝ KRAJ			FORMÁT: 10 A4
MÍSTO STAVBY	ÚSTÍ NAD ORLICÍ, UL. LÁZEŇSKÁ			DATUM: 2019/05
SPECIÁLNÍ ZŠ, MŠ A PRAKTICKÁ ŠKOLA ÚSTÍ NAD ORLICÍ - PŮDNÍ VESTAVBA A REKONSTRUKCE WC				ÚČEL: PROVÁDĚNÍ STAVBY
				MĚŘÍTKO: 1:50
				Č. ZAKÁZKY: 2018_09
				Č. ARCHIVNÍ: -
ŘEZY				ČÍSLO KOPIE:
				ČÍSLO VÝKRESU: D01.1.1.07