

Speciální ZŠ, MŠ a praktická škola Ústí nad Orlicí - půdní vestavba a rekonstrukce WC

A. PRŮVODNÍ ZPRÁVA

Dokumentace pro vydání společného povolení
dle §94l odst. 7 a §94s odst. 6 stavebního zákona č. 183/2006 Sb.

Projektová dokumentace byla ověřena
ve stavebním řízení a je podkladem pro
provedení stavby podle stavebního
povolení č. j. MUUO/7824/2019/SÚ/Ma
ze dne 24.04.2019



v Ústí nad Orlicí 01/2019

Projekční kancelář Žižkov s.r.o. Ústí nad Orlicí
Ing. Tomáš Doleček



2

Tomáš Doleček

Speciální ZŠ, MŠ a praktická škola Ústí nad Orlicí - půdní vestavba a rekonstrukce WC

B. Souhrnná technická zpráva

Dokumentace pro vydání společného povolení
dle §94l odst. 7 a §94s odst. 6 stavebního zákona č. 183/2006 Sb.

Projektová dokumentace byla ověřena
ve stavebním řízení a je podkladem pro
provedení stavby podle stavebního
povolení č. j. MUUO/7824/2019/SÚ/Ma
ze dne 24.04.2019



Tomáš Doleček

v Ústí nad Orlicí 01/2019

Projekční kancelář Žižkov s.r.o. Ústí nad Orlicí
Ing. Tomáš Doleček



Firma
Zdeněk KLIMENT
Bezpečnost práce a požární ochrana
Jilemnického č. p. 298 562 01 Ústí nad Orlicí
tel.: 777/642846
e-mail : zd.kliment@seznam.cz
IČO: 135 586 09
Koordinátor BOZP při práci na staveništi
– SGS/006/KOO/2018



PLÁN BOZP


*podle ustanovení § 15, odstavce 2 zákona č.309/2006 Sb.
pro stavbu :*

**„Speciální ZŠ, MŠ a praktická škola Ústí nad Orlicí - půdní vestavba
a rekonstrukce WC “
pro vydání společného povolení**

Projektová dokumentace byla ověřena
ve stavebním řízení a je podkladem pro
provedení stavby podle stavebního
povolení č. j. MUUO/7824/2019/SÚ/Ma
ze dne 24.04.2019



	Funkce	Jméno	Podpis	Kontakt	Datum
Vypracoval	Koordinátor BOZP	Zdeněk Kliment v.r. SGS/006/KOO/2018		+420777642846	12.02.2019

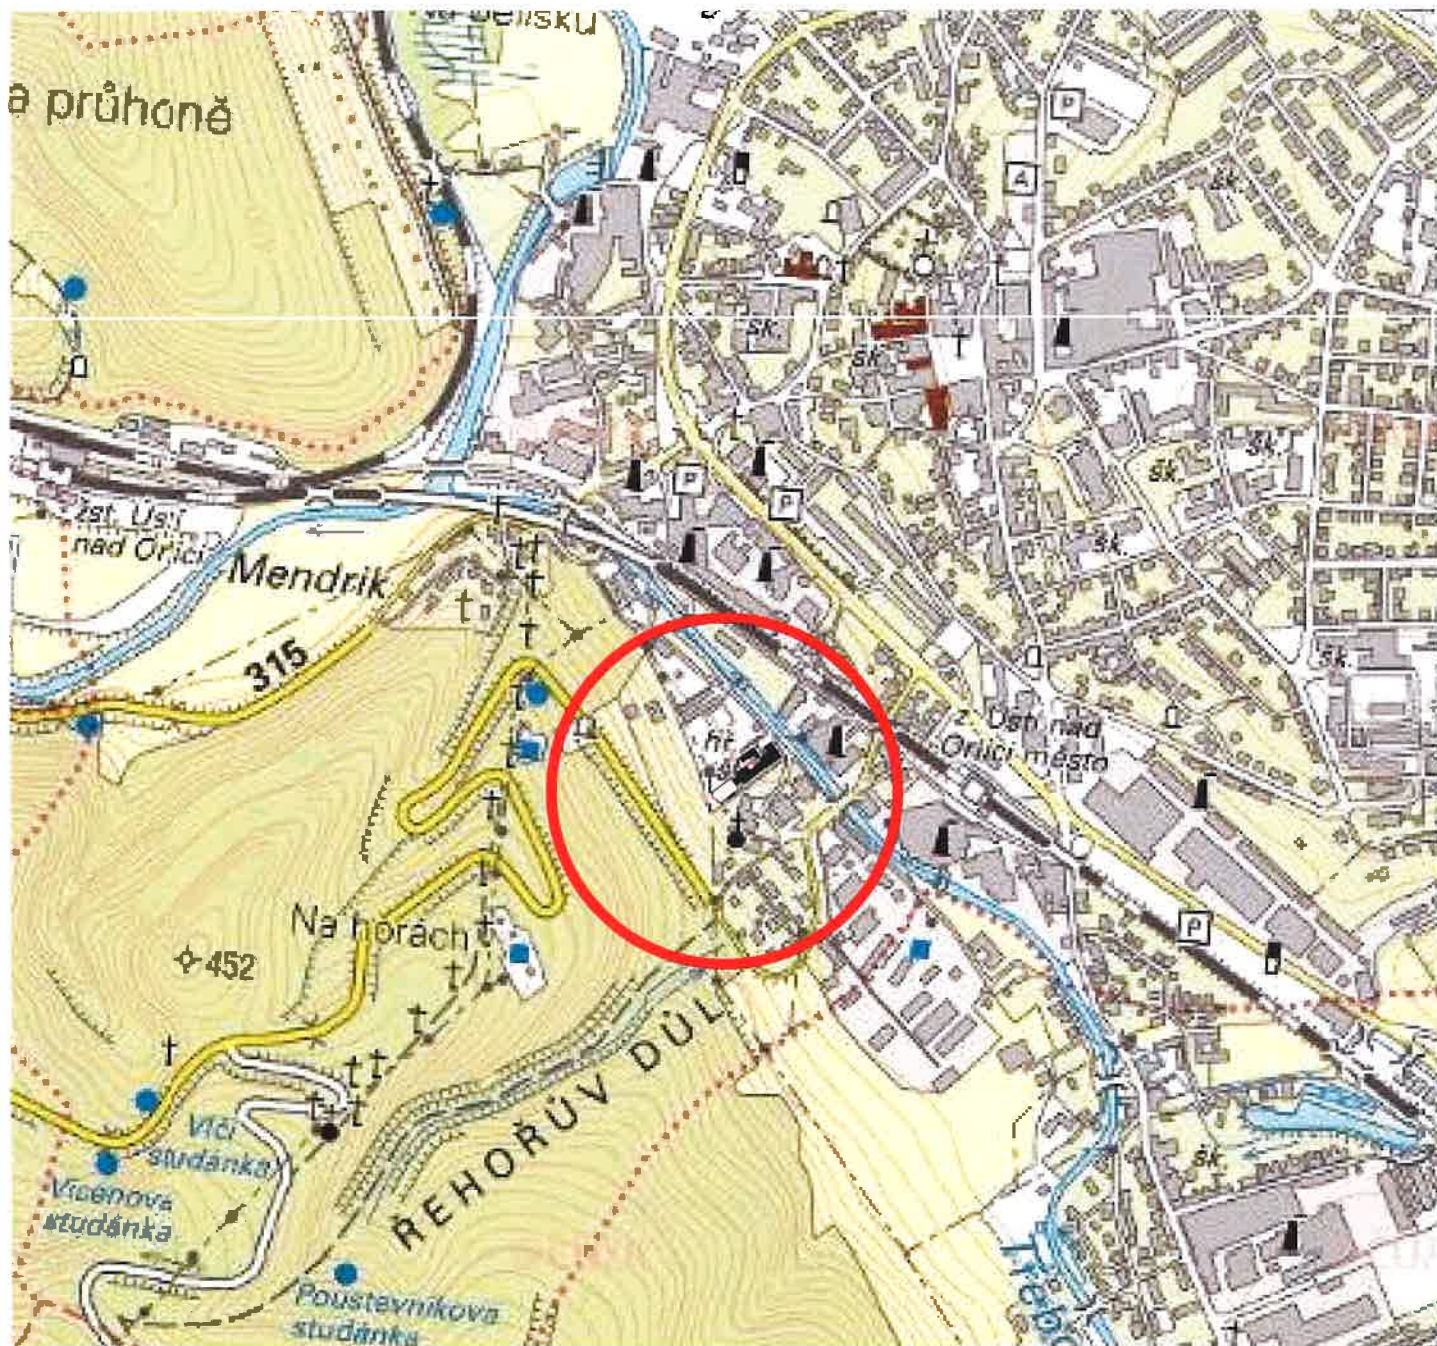


Projektová dokumentace byla ověřena ve stavebním řízení a je podkladem pro provedení stavby podle stavebního povolení č. j. MUUO/7824/2019/SÚ/Ma ze dne 24.04.2019

Handwritten signature: Zuzana Klopová



PROJEKČNÍ
ŽIŽKOV
KANCELÁŘ

VED. PROJEKTU	ARCH. NÁVRH	VYPRACOVAL	KONTROLOVAL	Projekční kancelář Žižkov s. r. o.	
ING. V. ENT		ING. TOMÁŠ DOLEČEK		Žižkov 504, 562 01, Ústí nad Orlicí, IČO: 27544524	
				tel./fax: 465 524 626, projekce@zizkovuo.cz	
INVESTOR	PARDUBICKÝ KRAJ			FORMÁT	1 A4
MÍSTO STAVBY	ÚSTÍ NAD ORLICÍ, UL. LÁZEŇSKÁ			DATUM	2019/01
SPECIÁLNÍ ZŠ, MŠ A PRAKTICKÁ ŠKOLA ÚSTÍ NAD ORLICÍ – PŮDNÍ VESTAVBA A REKONSTRUKCE WC				ÚČEL	SPOL. UR+SP
				MĚŘÍTKO	1:10000
				Č. ZAKÁZKY	2018_09
				Č. ARCHIVNÍ	-
SITUACE ŠIRŠÍCH VZTAHŮ				ČÍSLO KOPIE	ČÍSLO VÝKRESU
				2	C.1

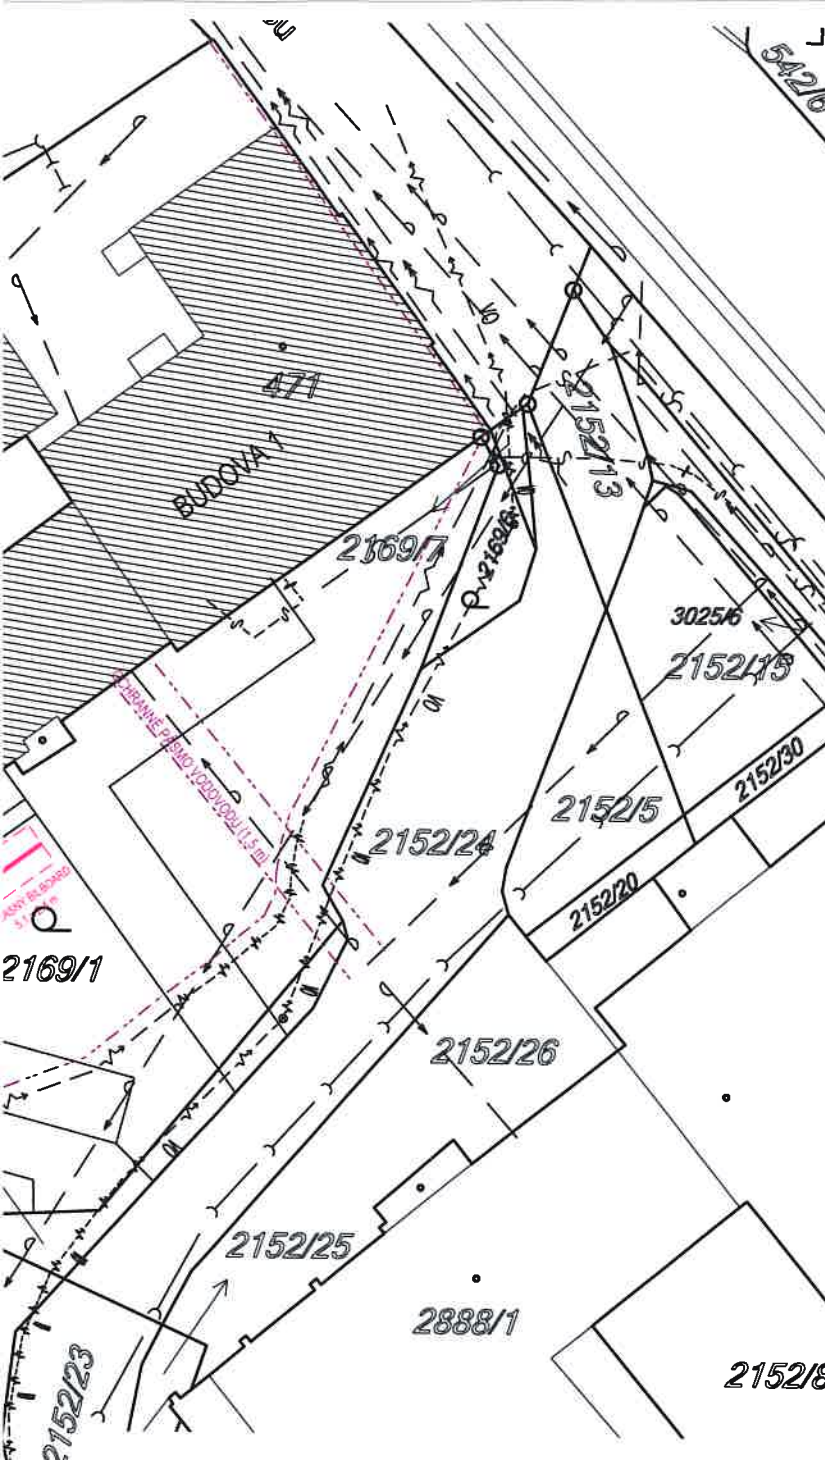

LEGENDA:

- STÁVAJÍCÍ BUDOVY
- STAVEBNÍ ÚPRAVY STÁVAJÍCÍCH BUDOV
- PŘÍSTAVBA SCHODIŠTĚ
- ZAŘÍZENÍ STAVENIŠTĚ POV

LEGENDA SÍTÍ

- PODZEMNÍ VEDENÍ NN 1kV
- PODZEMNÍ VEDENÍ VN 35kV
- NADZEMNÍ EL. VEDENÍ VN
- MÍSTNÍ SDĚLOVACÍ KABELY
- NTL PLYNOVOD
- STL PLYNOVOD
- VODOVOD
- KANALIZACE SPLAŠKOVÁ
- KANALIZACE DEŠŤOVÁ STÁV.
- KANALIZACE DEŠŤOVÁ NOVÁ
- KABELY VEŘEJNÉHO OSVĚTLENÍ
- OPLOCENÍ STAVENIŠTĚ
- POŽÁRNĚ NEBEZPEČNÝ PROSTOR NEBO OCHRANNÁ PÁSMA

Projektová dokumentace byla ověřena ve stavebním řízení a je podkladem pro provedení stavby podle stavebního povolení č. j. MUUO/7824/2019/SÚ/Ma ze dne 24.04.2019



PROJEKČNÍ
ŽIŽKOV
KANCELÁŘ

±0 = PODLAHA 1.N.P. 3.BUDOVY

VED. PROJEKTU	ARCH. NÁVRH	VYPRACOVAL	KONTROLOVAL	Projekční kancelář Žižkov s. r. o. Žižkov 504, 562 01, Ústí nad Orlicí, IČO: 27544524 tel./fax: 465 524 626, projekce@zizkovuo.cz	
ING. V. ENT		ING. TOMÁŠ DOLEČEK			
INVESTOR	PARDUBICKÝ KRAJ			FORMÁT	2 A4
MÍSTO STAVBY	ÚSTÍ NAD ORLICÍ, UL. LÁZEŇSKÁ			DATUM	2019/01
SPECIÁLNÍ ZŠ, MŠ A PRAKTICKÁ ŠKOLA ÚSTÍ NAD ORLICÍ – PŮDNÍ VESTAVBA A REKONSTRUKCE WC				ÚČEL	SPOL. UR+SP
				MĚŘÍTKO	1:500
				Č. ZAKÁZKY	2018_09
				Č. ARCHIVNÍ	-
SITUACE CELKOVÁ A KOORDINAČNÍ				ČÍSLO KOPIE	2
				ČÍSLO VÝKRESU	C.2




Projektová dokumentace byla ověřena ve stavebním řízení a je podkladem pro provedení stavby podle stavebního povolení č. j. MUUO/7824/2019/SÚK/Ma ze dne 24.04.2019



Tužil

PROJEKČNÍ
ŽIŽKOV
KANCELÁŘ

VED. PROJEKTU	ARCH. NÁVRH	VYPRACOVAL	KONTROLOVAL	Projekční kancelář Žižkov s. r. o.	
ING. V. ENT		ING. TOMÁŠ DOLEČEK		Žižkov 504, 562 01, Ústí nad Orlicí, IČO: 27544524	
				tel./fax: 465 524 626, projekce@zizkovuo.cz	
INVESTOR	PARDUBICKÝ KRAJ			FORMÁT	A4
MÍSTO STAVBY	ÚSTÍ NAD ORLICÍ, UL. LÁZEŇSKÁ			DATUM	2019/01
SPECIÁLNÍ ZŠ, MŠ A PRAKTICKÁ ŠKOLA ÚSTÍ NAD ORLICÍ – PŮDNÍ VESTAVBA A REKONSTRUKCE WC				ÚČEL	SPOL. UR+SP
				MĚŘÍTKO	1:1000
				Č. ZAKÁZKY	2018_09
				Č. ARCHIVNÍ	-
SITUACE KATASTRÁLNÍ				ČÍSLO KOPIE	2
				ČÍSLO VÝKRESU	C.3

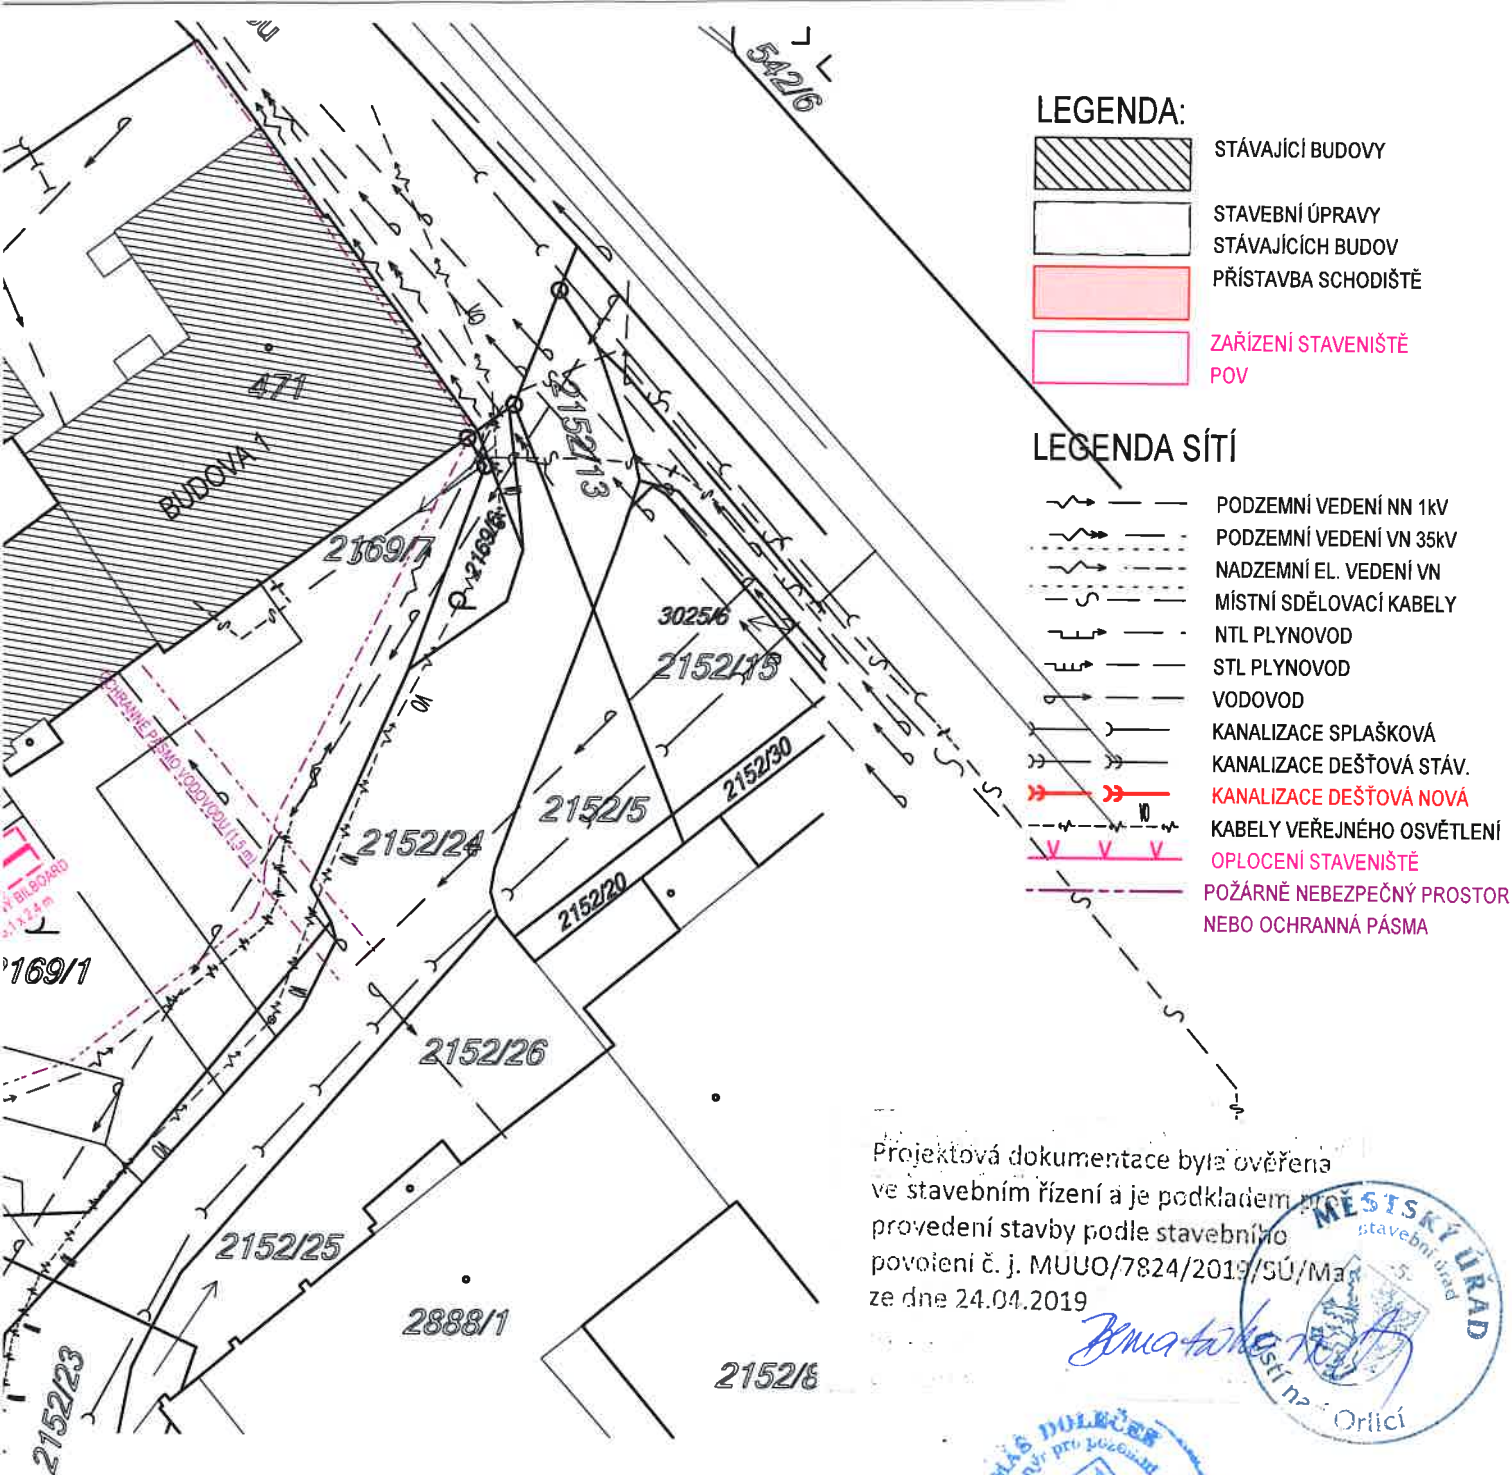

±0 = PODLAHA 1.N.P. 3.BUDOVY

VED. PROJEKTU	ARCH. NÁVRH	VYPRACOVAL	KONTROLOVAL	Projekční kancelář Žižkov s. r. o.	
ING. V. ENT		ING. TOMÁŠ DOLEČEK		Žižkov 504, 562 01, Ústí nad Orlicí, IČO: 27544524	
				tel./fax: 465 524 626, projekce@zizkovuo.cz	
INVESTOR	PARDUBICKÝ KRAJ			FORMÁT	2 A4
MÍSTO STAVBY	ÚSTÍ NAD ORLICÍ, UL. LÁZEŇSKÁ			DATUM	2019/01
SPECIÁLNÍ ZŠ, MŠ A PRAKTICKÁ ŠKOLA ÚSTÍ NAD ORLICÍ – PŮDNÍ VESTAVBA A REKONSTRUKCE WC				ÚČEL	SPOL. UR+SP
				MĚŘITKO	1:500
				Č. ZAKÁZKY	2018_09
				Č. ARCH. VÝNÍ	-
SITUACE POV				ČÍSLO KÓPIE	ČÍSLO VÝKRESU
				2	C.4

PROJEKČNÍ
ŽIŽKOV
KANCELÁŘ

2

Projektová dokumentace byla ověřena
ve stavebním řízení a je podkladem pro
provedení stavby podle stavebního
povolení č. j. MUJIO/7824/2019/SÚ/Ma
ze dne 24.04.2019

Benita Vachon



PROJEKČNÍ
ŽIŽKOV
KANCELÁŘ

VED. PROJEKTU	ARCH. NÁVRH	VYPRACOVAL	KONTROLOVAL	Projekční kancelář Žižkov s. r. o.	
ING. V. ENT		ING. TOMÁŠ DOLEČEK		Žižkov 504, 562 01, Ústí nad Orlicí, IČO: 27544524	
				tel./fax: 465 524 626, projekce@zizkovuo.cz	
INVESTOR	PARDUBICKÝ KRAJ			FORMÁT	
MÍSTO STAVBY	ÚSTÍ NAD ORLICÍ, UL. LÁZEŇSKÁ			DATUM	2019/01
SPECIÁLNÍ ZŠ, MŠ A PRAKTICKÁ ŠKOLA ÚSTÍ NAD ORLICÍ – PŮDNÍ VESTAVBA A REKONSTRUKCE WC				ÚČEL	SPOL. UR+SP
				MĚŘÍTKO	
				Č. ZAKÁZKY	2018_09
				Č. ARCHIVNÍ	-
S001 Půdní vestavba ve 3. budově školy a přístavba schodiště D 01.1.1 Architektonicko-stavební řešení				ČÍSLO KOPIE	ČÍSLO VÝKRESU D01.1.1

INVESTOR :

AKCE :

MÍSTO STAVBY :

Pardubický kraj, Komenského náměstí 125, Pardubice
Speciální ZŠ, MŠ a praktická škola Ústí nad Orlicí
Půdní vestavba a rekonstrukce WC
Schodiště
Ústí nad Orlicí

STATICKÝ VÝPOČET

Konstrukce schodiště

PROJEKČNÍ
ŽIŽKOV
KANCELÁŘ

Projektová dokumentace byla ověřena
ve stavebním řízení a je podkladem pro
provedení stavby podle stavebního
povolení č. j. MUUO/7824/2019/SÚ/Ma
ze dne 24.04.2019



Benita Holom



Jan Čech
ING. JAN ČECH
Husitská 14
612 00 Brno
tel. 602 417 077

VYPRACOVAL : Ing. Jan Čech
Husitská 14
612 00 Brno
tel. 607 121 109

KONTROLOVAL : Ing. Dana Čechová

Brno, únor 2019

2



PROJEKČNÍ
ŽIŽKOV
KANCELÁŘ

Projektová dokumentace byla ověřena
ve stavebním řízení a je podkladem pro
provedení stavby podle stavebního
povolení č. j. MUUO/7824/2019/SÚ/Ma
ze dne 24.04.2019

2



PROJEKČNÍ
ŽIŽKOV
KANCELÁŘ

VED. PROJEKTU	ARCH. NÁVRH	VYPRACOVAL	KONTROLOVAL	Projekční kancelář Žižkov s. r. o.	
ING. V. ENT		ING. TOMÁŠ DOLEČEK		Žižkov 504, 562 01, Ústí nad Orlicí, IČO: 27544524	
				tel./fax: 465 524 626, projekce@zizkovuo.cz	
INVESTOR	PARDUBICKÝ KRAJ			FORMÁT	
MÍSTO STAVBY	ÚSTÍ NAD ORLICÍ, UL. LÁZEŇSKÁ			DATUM	2019/01
SPECIÁLNÍ ZŠ, MŠ A PRAKTICKÁ ŠKOLA ÚSTÍ NAD ORLICÍ – PŮDNÍ VESTAVBA A REKONSTRUKCE WC				ÚČEL	SPOL. UR+SP
				MĚŘÍTKO	
				Č. ZAKÁZKY	2018_09
				Č. ARCHIVNÍ	–
SO01 Půdní vestavba ve 3. budově školy a přístavba schodiště D 01.1.2 Stavebně konstrukční řešení				ČÍSLO KOPIE	ČÍSLO VÝKRESU D01.1.2

ING. LOSKOT MILAN

aut. ing. pro požární bezpečnost staveb a pozemní stavby

M. D. Rettigové 1018
562 01 Ústí nad Orlicí
mob.: 723 467 556
e-mail: loskot.milan@email.cz

D.1.3 POŽÁRNĚ BEZPEČNOSTNÍ ŘEŠENÍ STAVBY

a) Technická zpráva

Akce: **Speciální ZŠ, MŠ a praktická škola Ústí nad Orlicí
– půdní vestavba a rekonstrukce WC**

Místo stavby: st.p.č. 471 a p.č. 2169/1, k.ú. Ústí nad Orlicí

Stavebník: PARDUBICKÝ KRAJ
Komenského náměstí 125
532 11 Pardubice IČO: 70892822

Druh dokumentace: Projekt ke stavebnímu povolení

Zak. č.: 2019/014

Vypracoval: **ING. LOSKOT MILAN**
M. D. Rettigové 1018
562 01 Ústí nad Orlicí
ČKAIT: 0700918
č. aut.: 22085, 24750
IČ: 13563904



Zodp. projektant : **Ing. Vladimír Ent ČKAIT : 0700041 dat. 2018/12**

V Ústí nad Orlicí – leden 2019

Projektová dokumentace byla ověřena
ve stavebním řízení a je podkladem pro
provedení stavby podle stavebního
povolení č. j. MUÚO/7824/2019/SÚ/Ma
ze dne 24.04.2019



2

IKKO Hradec Králové, s.r.o.
Bratři Štefanů 238/55, 500 03 Hradec Králové, tel. 495 217 150
e-mail: ikko@ikko.cz, http://www.ikko.cz

TECHNICKÁ ZPRÁVA


Seznam příloh:

SO 01 Půdní vestavba ve 3. budově školy a přístavba schodiště

D.01.1.4.1 ~~Zdravotně~~ technické instalace

Technická zpráva	D.01.1.4.1.01– Technická zpráva
Výkresová část	D.01.1.4.1.02– Půdorys vodovodu
	D.01.1.4.1.03– Půdorys kanalizace

Projektová dokumentace byla ověřena
ve stavebním řízení a je podkladem pro
provedení stavby podle stavebního
povolení č. j. MUUO/7824/2019/SÚ/Ma
ze dne 24.04.2019.

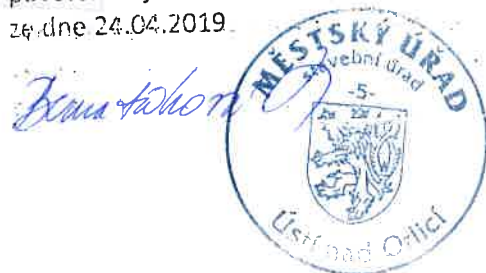

Akce: Speciální ZŠ, MŠ a praktická škola Ústí nad Orlicí
Půdní vestavba a rekonstrukce WC

Investor: Pardubický kraj, Komenského nám.125, 53211 Pardubice,
IČO 70892822

Stupeň : Dokumentace pro povolení stavby
Zodp. projektant: Ing. Bohuslav Kouba
Vypracoval: Kateřina Burešová



Datum: 1/2019

Č. paré

Číslo akce:

Č. přílohy

D.01.1.4.1.01

Projektová dokumentace byla ověřena
ve stavebním řízení a je podkladem pro
provedení stavby podle stavebního
povolení č. j. MUUO/7824/2019/SÚ/Ma
ze dne 24.04.2019

Handwritten signature



PROJEKČNÍ KANCELÁŘ ŽIŽKOV s.r.o. Žižkov 504, Ústí nad Orlicí, 562 01 IČ:27544524 DIČ CZ27544524 tel: 465 524 626 fax: 465 524 626 e-mail: projekcezizkov@ktuo.cz			ING. ROMANA VACKOVÁ PROJEKTOVÁ ČINNOST VE VÝSTAVBĚ 561 02 DOLNÍ DOBROUČ 604 T: 465 523 662 e-mail: vackova@cominnet.cz	
VEDOUČÍ PROJEKTU		VYPRACOVAL	ZODPOVĚDNÝ PROJEKTANT PROFESE	
ING.V.ENT		ING.R.VACKOVÁ	ING.R.VACKOVÁ	
INVESTOR		PARDUBICKÝ KRAJ, KOMENSKÉHO NÁMĚSTÍ 125, 532 11 PARDUBICE		
MÍSTO STAVBY		ÚSTÍ NAD ORLICÍ		
STAVBA SPECIÁLNÍ ZŠ, MŠ A PRAKTICKÁ ŠKOLA ÚSTÍ NAD ORLICÍ PŮDNÍ VESTAVBA A REKONSTRUKCE WC OBJEKT SO01 - PŮDNÍ VESTAVBA VE 3.BUDOVĚ ŠKOLY A PŘÍSTAVBA SCHODIŠTĚ				
ČÁST VZDUCHOTECHNIKA				
OBSAH TECHNICKÁ ZPRÁVA				
FORMÁT		DATUM		
		II/2019		
STUPEŇ PD		DSP		
MĚŘÍTKO		1 : 100		
Č. ZAKÁZKY		01/2019		
KÓD OBJEKTU		KÓD PROFESE		
		D.01.1.4.2		
ČÍSLO KOPIE		ČÍSLO REVIZE		
2		00		
		ČÍSLO VÝKRESU		
		D.01.1.4.2.1		

Speciální ZŠ, MŠ a praktická škola Ústí nad Orlicí

- půdní vestavba a rekonstrukce WC

část: D 01.1.4.3 Ústřední vytápění

A) Identifikační údaje:

Název stavby: Speciální ZŠ, MŠ a praktická škola Ústí nad Orlicí
- půdní vestavba a rekonstrukce WC

Stupeň: DSP

Projektová část: D 01.1.4.3 Ústřední vytápění

Místo stavby: Ústí nad Orlicí, ulice Lázeňská

Kraj: Pardubický

Investor: Pardubický kraj, Komenského nám. 125, 532 11 Pardubice

Hlavní projektant: Projektční kancelář Žižkov s.r.o., Žižkov 504,
562 01 Ústí nad Orlicí

Projektant ÚT: Jiří Kamenický, Na Špici 211, 561 17 Dlouhá Třebová

- Projektová činnost, spec. vytápění a zdravotní technika
- tel: 605 439 000
- ČKAIT č. 0700838, AT v oboru technika prostředí staveb, specializace, vytápění, vzduchotechnika a zdravotní technika

Vypracoval: Jiří Kamenický

Datum: 20. 02. 2019



B) Seznam příloh:

1. Textová část
 - 1.1 Technická zpráva
 - Výpočet návrhového tepelného výkonu – výsledný formulář
 - Výpočet expanzního zařízení
2. Výkresová část ÚT
 - D 01.1.4.3 – 01 PŮDORYS 4.NP
 - D 01.1.4.3 – 02 SCHÉMA ZAPOJENÍ ZDROJE
 - D 01.1.4.3 – 03 SVISLÉ SCHÉMA
3. Soupis prací a rozpočet (*xls)

Projektová dokumentace byla ověřena
ve stavebním řízení a je podkladem pro
provedení stavby podle stavebního
povolení č. j. MUUO/7824/2019/SÚ/Ma
ze dne 24.04.2019




SOUPIS PŘÍLOH:

- D01.1.4.4.1 TECHNICKÁ ZPRÁVA
- D01.1.4.4.2 SILNOPROUD
- D01.1.4.4.3 OSVĚTLENÍ
- D01.1.4.4.4 ELEKTROINSTALACE 3.NP
- D01.1.4.4.5 ELEKTROINSTALACE 2.NP
- D01.1.4.4.6 ELEKTROINSTALACE 1.NP

Projektová dokumentace byla ověřena
ve stavebním řízení a je podkladem pro
provedení stavby podle stavebního
povolení č. j. MUJ0/7824/2019/SÚ/Ma
ze dne 24.04.2019



2

VYPRACOVAL	VEDOUcí PROJEKTANT	ZODPOVĚDNÝ PROJEKTANT	<div><p>ELEKTRO-SYCHRA Elektro-Sychra, spol. s r.o. Jilemnického 233 562 01, Ústí nad Orlicí tel: 465 523 140, e-mail: info@elektro-sychra.cz</p></div>	
ROMAN HRODĚJ	ROMAN HRODĚJ	ING. PETR ŠEDAJ		
MÍSTO VÝSTAVBY	ÚSTÍ NAD ORLICÍ			
INVESTOR	Pardubický kraj Komenského náměstí 125, 532 11 Pardubice			
STAVBA SPECIÁLNÍ TŠ, MŠ A PRAKTICKÁ ŠKOLA ÚSTÍ NAD ORLICÍ – PŮDNÍ VESTAVBA A REKONSTRUKCE WC SO 01 PŮDNÍ VESTAVBA VE 3. BUDOVĚ ŠKOLY A PŘÍSTAVBA SCHODIŠTĚ			FORMÁT	4A4
			DATUM	2/2019
			STUPEŇ	DSP
			ČÍSLO ZAKÁZKY	19013
OBSAH TECHNICKÁ ZPRÁVA			MĚŘITKO	1:100
			ČÍSLO VÝKRESU	D01.1.4.4.1



Projektová dokumentace byla ověřena
ve stavebním řízení a je podkladem pro
provedení stavby podle stavebního
povolení č. j. MUUO/7824/2019/SÚ/Ma
ze dne 24.04.2019



2

VED. PROJEKTU	ARCH. NÁVRH	VYPRACOVAL	KONTROLOVAL	Projekční kancelář Žižkov s. r. o.	
ING. V. ENT		ING. TOMÁŠ DOLEČEK		Žižkov 504, 562 01, Ústí nad Orlicí, IČO: 27544524	
				tel./fax: 465 524 626, projekce@zizkovuo.cz	
INVESTOR	PARDUBICKÝ KRAJ			FORMÁT	
MÍSTO STAVBY	ÚSTÍ NAD ORLICÍ, UL. LÁZEŇSKÁ			DATUM	2019/01
SPECIÁLNÍ ZŠ, MŠ A PRAKTICKÁ ŠKOLA ÚSTÍ NAD ORLICÍ – PŮDNÍ VESTAVBA A REKONSTRUKCE WC SO02 Rekonstrukce WC v 2. budově školy D 02.1.1 Architektonicko-stavební řešení				ÚČEL	SPOL. UR+SP
				MĚŘÍTKO	
				Č. ZAKÁZKY	2018_09
				Č. ARCHIVNÍ	-
				ČÍSLO KOPIE	ČÍSLO VÝKRESU D02.1.1

IKKO Hradec Králové, s.r.o.
Bratři Štefanů 238/55, 500 03 Hradec Králové, tel. 495 217 150
e-mail: ikko@ikko.cz, http://www.ikko.cz

TECHNICKÁ ZPRÁVA

Seznam příloh:

SO 02 Rekonstrukce WC v 2. budově školy

D.02.1.4.1 - Zdravotně technické instalace

Technická zpráva	D.02.1.4.1.01– Technická zpráva
Výkresová část	D.02.1.4.1.02– Půdorys vodovodu
	D.02.1.4.1.03– Půdorys kanalizace

Projektová dokumentace byla ověřena
ve stavebním řízení a je podkladem pro
provedení stavby podle stavebního
povolení č. j. MUUO/7824/2019/SÚ/Ma
ze dne 24.04.2019



Akce: Speciální ZŠ, MŠ a praktická škola Ústí nad Orlicí
Půdní vestavba a rekonstrukce WC

Investor: Pardubický kraj, Komenského nám.125, 53211 Pardubice,
IČO 70892822

Stupeň : Dokumentace pro povolení stavby
Zodp. projektant: Ing. Bohuslav Kouba
Vypracoval: Kateřina Burešová

Datum: 1/2019

Č. paré

Číslo akce:

Č. přílohy

D.02.1.4.1.01



Projektová dokumentace byla ověřena
ve stavebním řízení a je podkladem pro
provedení stavby podle stavebního
povolení č. j. MUJ00/7824/2019/SÚ/Ma
ze dne 24.04.2019



PROJEKČNÍ KANCELÁŘ ŽIŽKOV s.r.o. Žižkov 504, Ústí nad Orlicí, 562 01 IČ:27544524 DIČ CZ27544524 tel: 465 524 626 fax: 465 524 626 e-mail: projekce@zizkov.kluo.cz			ING. ROMANA VACKOVÁ PROJEKTOVÁ ČINNOST VE VÝSTAVBĚ 561 02 DOLNÍ DOBROUČ 604 T: 465 523 662 e-mail: vackova@cominnet.cz	
VEDOUČÍ PROJEKTU		VYPRACOVAL	ZODPOVĚDNÝ PROJEKTANT PROFESE	
ING. VENT		ING. R. VACKOVÁ	ING. R. VACKOVÁ	
INVESTOR	PARDUBICKÝ KRAJ, KOMENSKÉHO NÁMĚSTÍ 125, 532 11 PARDUBICE		FORMÁT	
MÍSTO STAVBY	ÚSTÍ NAD ORLICÍ		DATUM	II/2019
STAVBA SPECIÁLNÍ ZŠ, MŠ A PRAKTICKÁ ŠKOLA ÚSTÍ NAD ORLICÍ PŮDNÍ VESTAVBA A REKONSTRUKCE WC OBJEKT SO02 - REKONSTRUKCE WC V 2. BUDOVĚ ŠKOLY			STUPĚŇ PD	DSP
			MĚŘÍTKO	1 : 100
			Č. ZAKÁZKY	01/2019
			KÓD OBJEKTU	KÓD PROFESE D.02.1.4.2
ČÁST VZDUCHOTECHNIKA			ČÍSLO KOPIE 2	ČÍSLO REVIZE 00
OBSAH TECHNICKÁ ZPRÁVA				ČÍSLO VÝKRESU D.02.1.4.2.1

SOUPIS PŘÍLOH:

- D01.1.4.3.1 TECHNICKÁ ZPRÁVA
D01.1.4.4.2 ELEKTROINSTALACE

Projektová dokumentace byla ověřena
ve stavebním řízení a je podkladem pro
provedení stavby podle stavebního
povolení č. j. MUUO/7824/2019/SÚ/Ma
ze dne 24.04.2019



2

VYPRACOVAL	VEDOUcí PROJEKTANT	ZODPOVĚDNÝ PROJEKTANT	<div></div> <div>ELEKTRO-SYCHRA</div> <div>Elektro-Sychra, spol. s r.o.</div> <div>Jilemnického 233</div> <div>562 01, Ústí nad Orlicí</div> <div>tel: 465 523 140, e-mail: info@elektro-sychra.cz</div>	
ROMAN HRODĚJ	ROMAN HRODĚJ	ING. PETR ŠEDAJ		
MÍSTO VÝSTAVBY	ÚSTÍ NAD ORLICÍ			
INVESTOR	Pardubický kraj Komenského náměstí 125, 532 11 Pardubice			
STAVBA SPECIÁLNÍ TŠ, MŠ A PRAKTICKÁ ŠKOLA ÚSTÍ NAD ORLICÍ – PŮDNÍ VESTAVBA A REKONSTRUKCE WC SO 02 REKONSTRUKCE WC V 2. BUDOVĚ ŠKOLY			FORMÁT	4A4
			DATUM	2/2019
			STUPEŇ	DSP
			ČÍSLO ZAKÁZKY	19013
OBSAH TECHNICKÁ ZPRÁVA			MĚŘÍTKO	1:100
			ČÍSLO VÝKRESU	D01.1.4.3.1