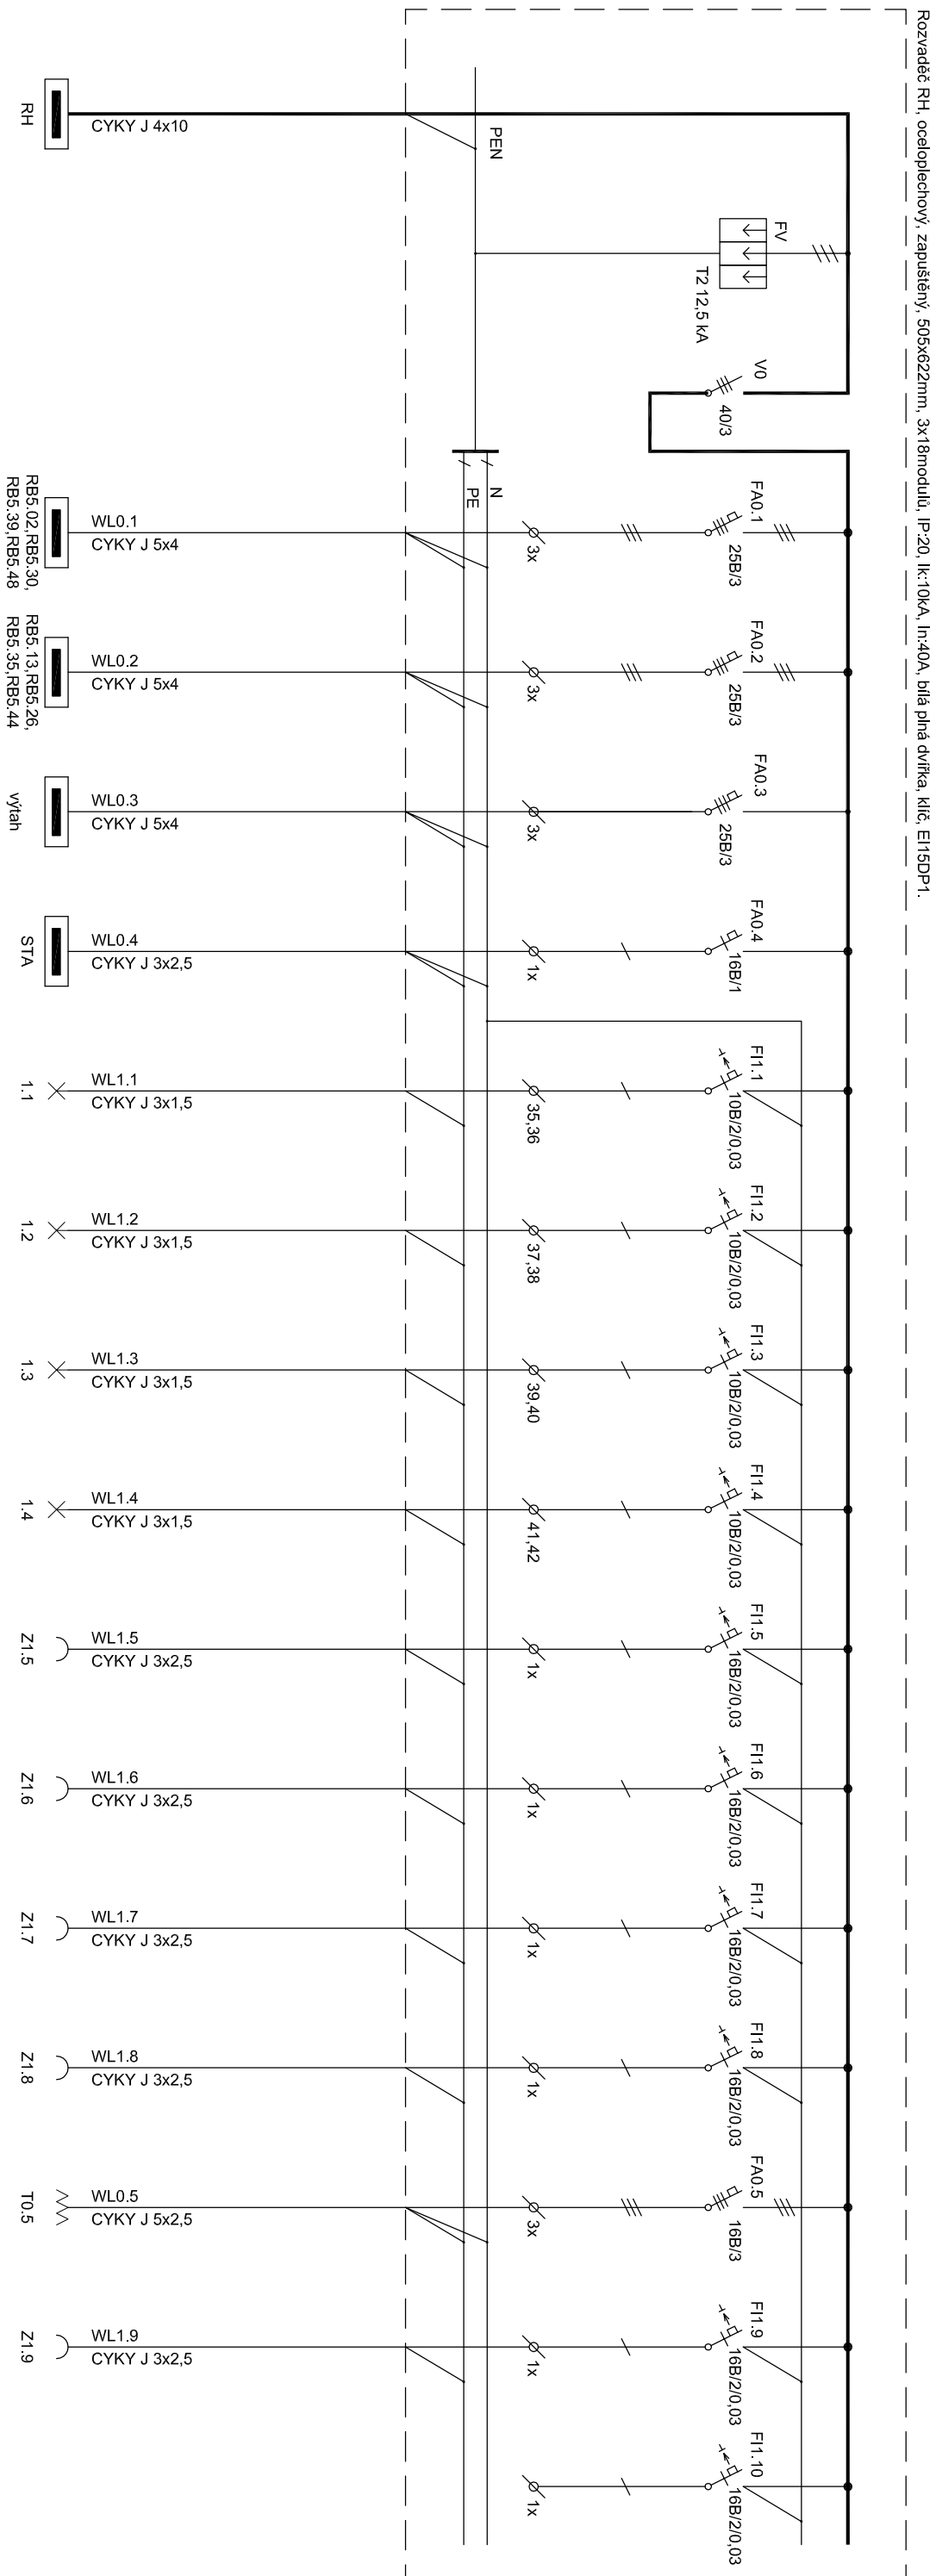


ZAPOJENÍ PATROVÉHO ROZVADĚČE RP5

[illegible]

OCHRANA PŘED ÚRAZEM EL. PROUDEM DLE ČSN 33 2000-4-41 ed.3.

ZÁKLADNÍ OCHRANOU (ŽIVÝCH ČÁSTÍ):

-IZOLACJĀ, KRYTEM

OCHRANOU PŘI PORUŠE(NEŽIVÝCH ČÁSTÍ):


-AUTOMATICKÝM ODPOJENÍM OD ZDROJE

- OCHRANNÝM POSPOJOVÁNÍM

-DOPĽŇKOVOU OCHRANOU

-DOPLŇUJÍCÍM POSPOJOVÁNÍM

-PROUDOVÝM CHRÁNIČEM

	
Hůrkova 54, 530 02 Pardubice IČ: 27542009, DIČ: CZ27542009	
projektoval:	Mgr. Petr Šroll
vypracoval:	Mgr. Petr Šroll
kontroloval:	Mgr. Petr Šroll
stavěbník: Pardubický kraj, Komenského náměstí 125, 532 11 Pardubice	
zakázka: SŠ chovu koní a jezdecký Kladruhy nad Labem - rekonstrukce DM	
objekt:	SO 01 - Domov mládeže
díl:	D.1.4.g - Technika proštění staveb - zařízení silnoproudé elektroinstalace
výkres:	Zapojení patrového rozvaděče RP5
D	12
č. výtisku:	č. přílohy:
č. 631:	2x44
změna:	---
formát:	A4
číslo zakázky:	Z200724
datum:	11/2020
mřítko:	---