


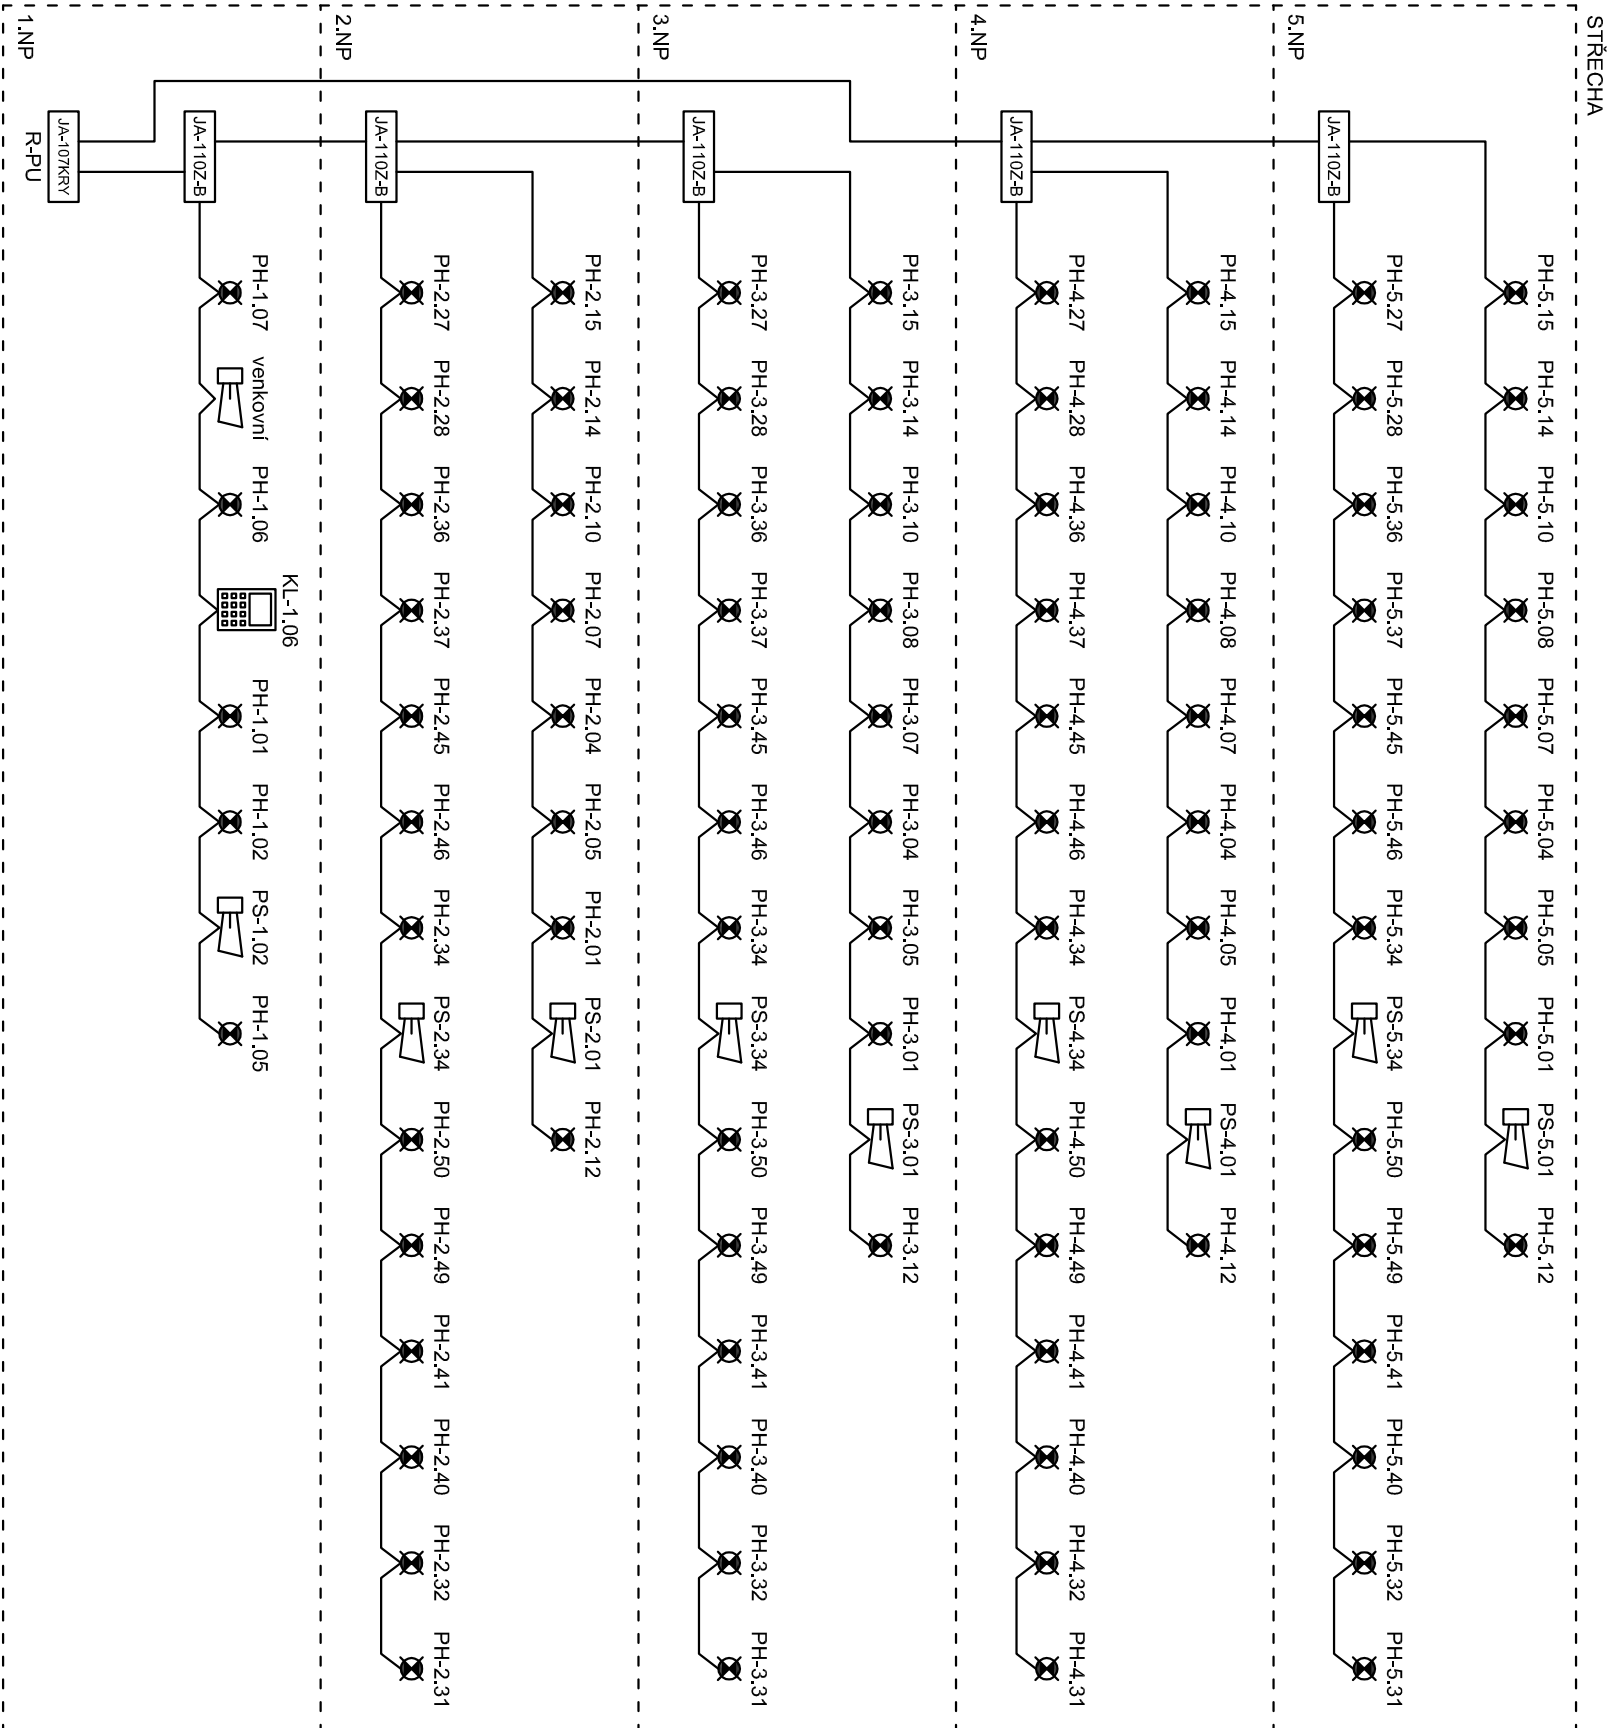


ZAPOJENÍ POŽÁRNÍCH HLÁŠIČŮ




LEGENDA ZNAČEK

JA-107KRY	JA-107KRY Ústředna s komunikačním a ovládacím modulem
JA-110Z-B	JA-110Z-B Rozbočovač sběrnice
	JA-110E Sběrniceová klávesnice s displejem
	JA-110A Sběrniceová vnitřní sířena JA-111A Sběrniceová venkovní sířena
	JA-111ST Sběrniceový detektor kouře a teploty
Napájecí a komunikační sběrnice, kabel Prakab PRAFlaGuard F PH120-R 2x2x0,8	

POZNÁMKA

- Sběrnice bude v provedení P30-R,
- Ústředna bude umístěna v datovém rozvaděči (RACKu).
- Číslo prvku odpovídá místnosti ve které je umístěn.
- Stoupační vedení bude v elektroinstalační šachtě, dále pod omítkou stěn/stropů.

		projektovával: Mgr. Petr Štoll	vypracoval: Mgr. Petr Štoll	kontroloval: Mgr. Petr Štoll	dokumentace: DPS
530 02 Pardubice 9, DIČ: CZ27542009					číslo zakázky: Z200724
					datum: 1 / 2020
					měřtko: --
stavba/návrh: Pardubický kraj, Komenského náměstí 125. 532 11 Pardubice					formátů: 2x44
zakázka: SŠ chovu koní a jezdeckví Kladruby nad Labem - rekonstrukce DM					změna: ---
objekt: SO 01 - Domov mládeže					část: D
díl: D.1.4.9 - Technika prostředí staveb - zařízení silnoproudé elektroinstalace					č. přílohy: 14
výkres: Zapojení požárních hlásičů					č. výstisku: 3