


SITUACE ZAŘÍZENÍ STAVENIŠTĚ - 2. ETAPA

1193/11

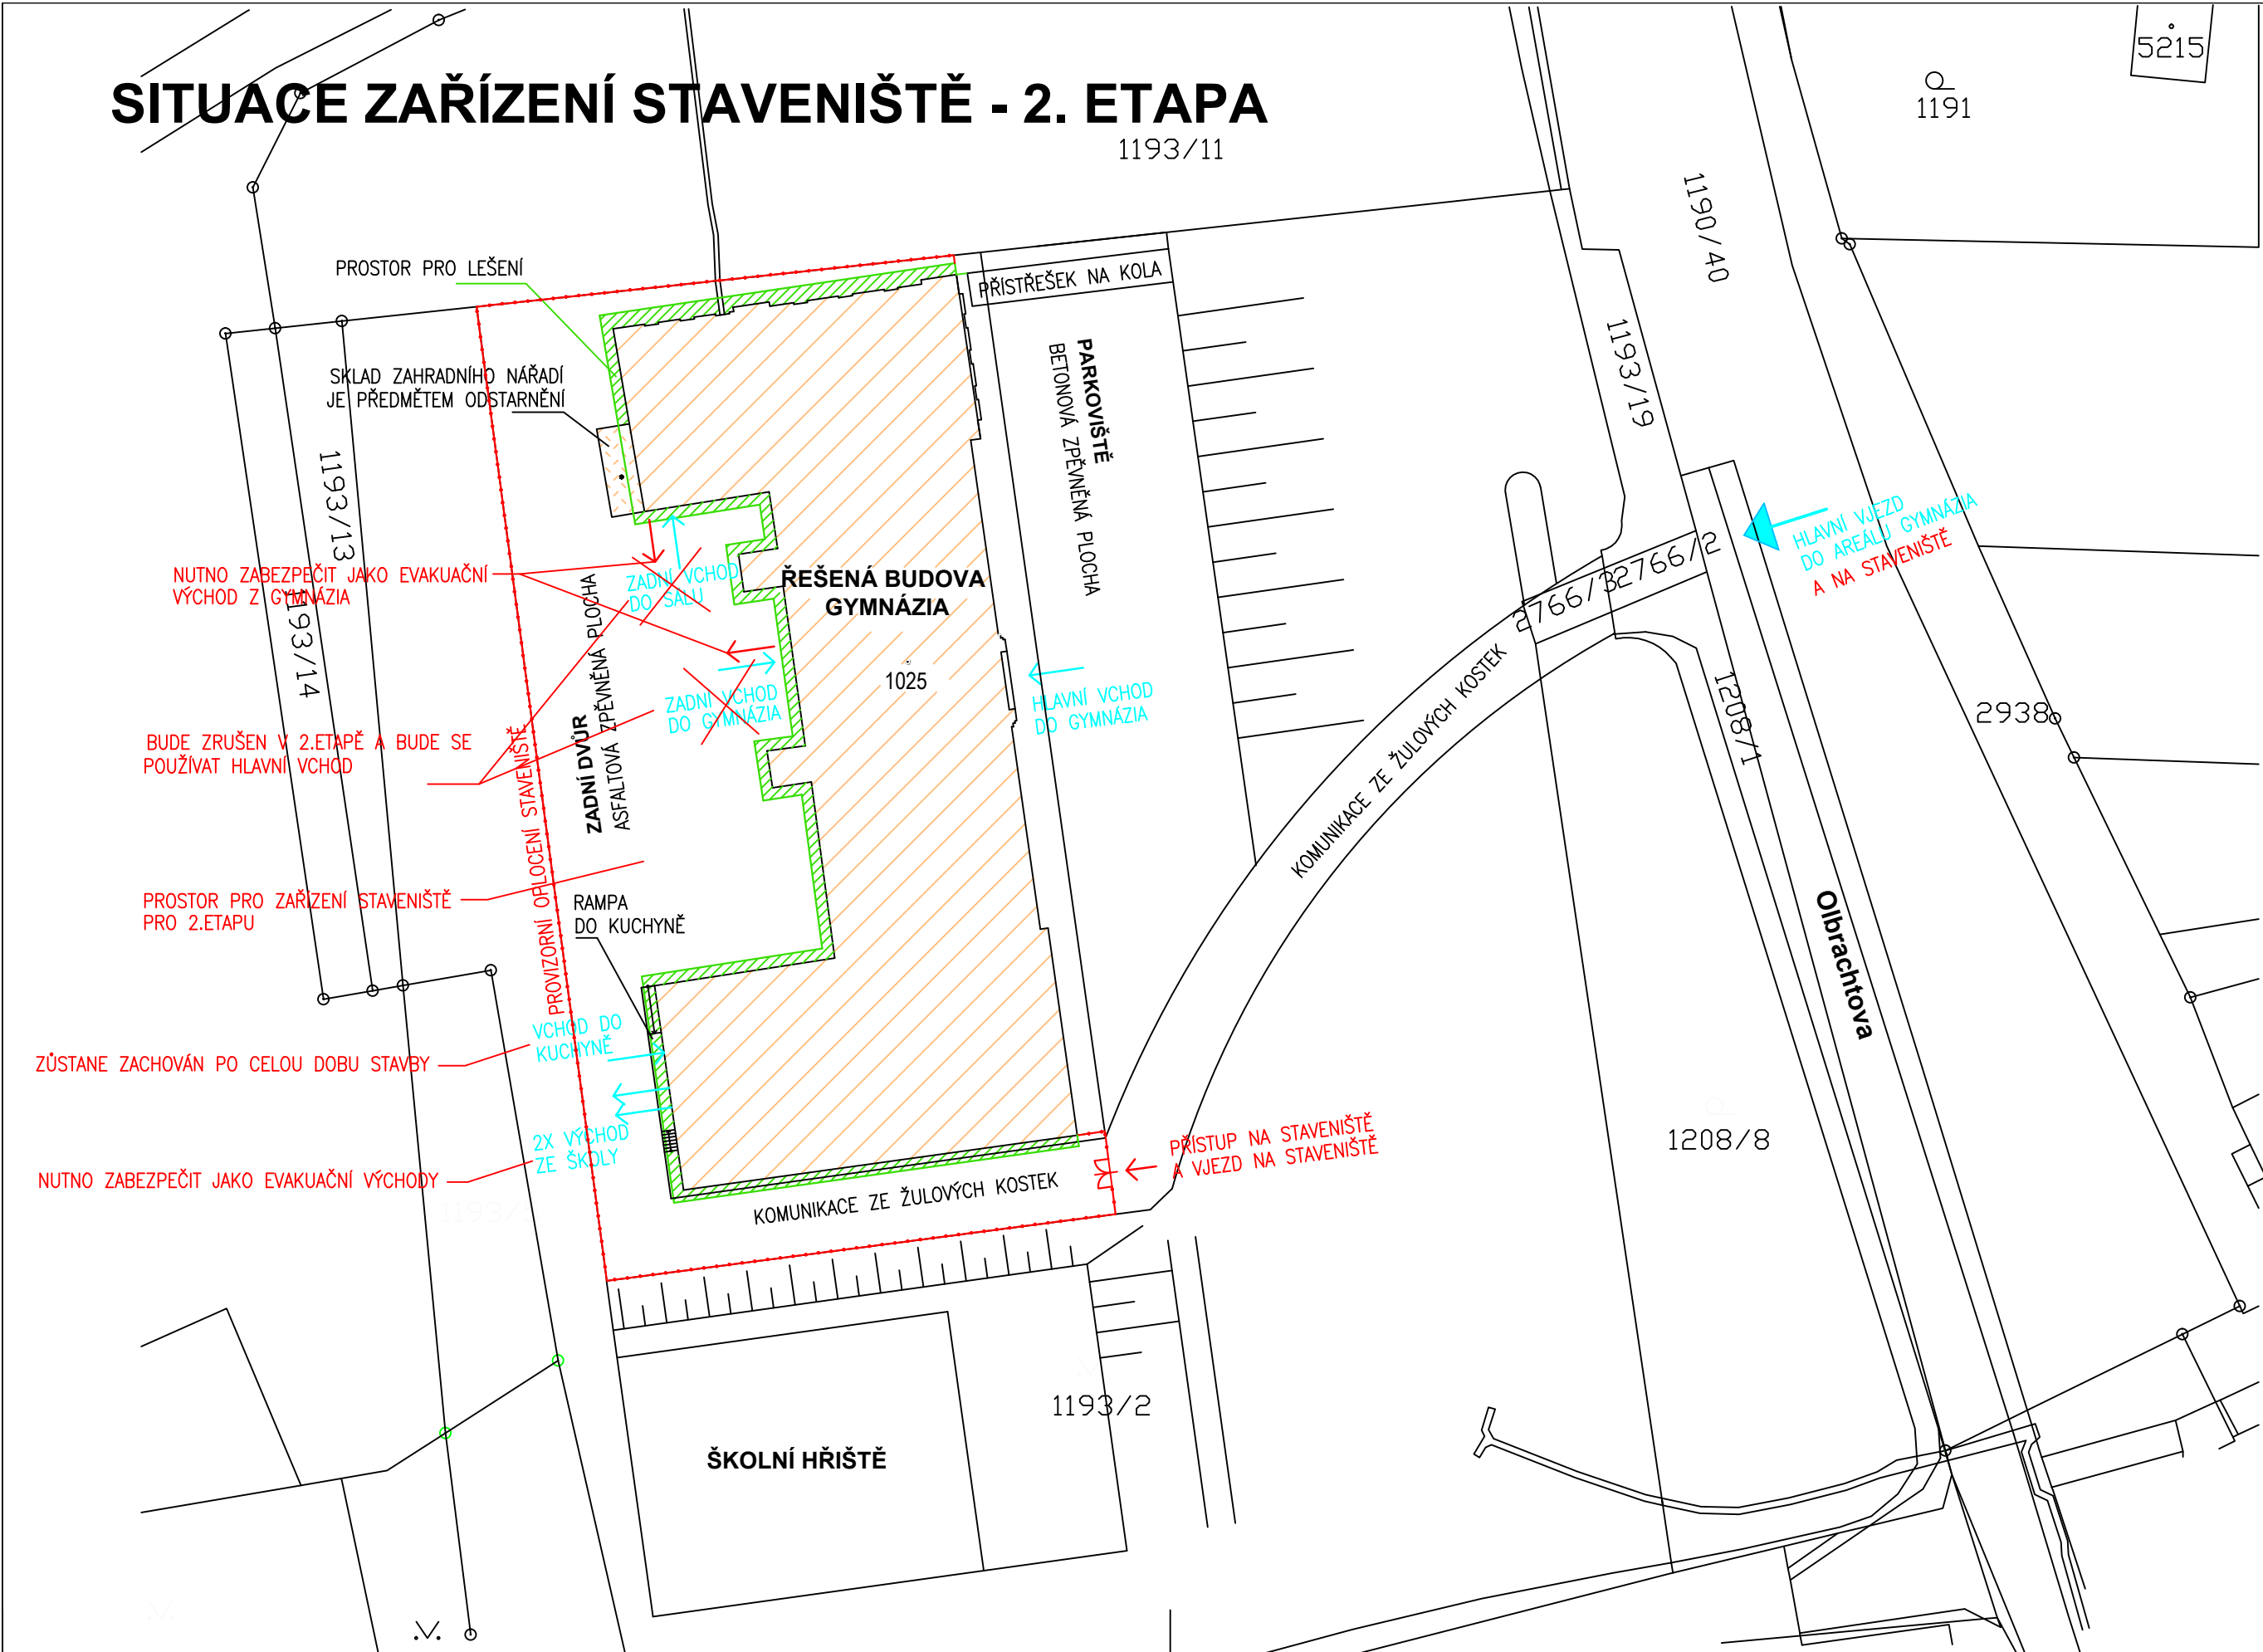

LEGENDA:

- VSTUPY DO BUDOVY - PO DOBU STAVBY MUSÍ ZACHOVÁNY PŘÍSTUPY KE VSTUPNÍM DVEŘÍM
- VJEZD NA STAVENIŠTĚ Z ULICE OLBRACHTOVA

STÁVAJÍCÍ OBJEKT OBČANSKÉHO VYBAVENÍ NA POZEMKU p.č. st.1025 V KATASTRÁLNÍM ÚZEMÍ CHRUDIM, NA ADRESE: OLBRACHTOVA č.p. 291, 537 01 CHRUDIM
OBJEKT ŠKOLY JE UŽÍVÁN JAKO GYMNÁZIUM

PŘED ZAHÁJENÍM ZEMNÍCH STAVEBNÍCH PRACÍ ZAJISTÍ ZHOTOVITEL SPOLEČNĚ S INVESTOREM VYTÝČENÍ VŠECH PODZEMNÍCH INŽENÝRSKÝCH SÍTÍ NA DOTČENÝCH POZEMCÍCH V AREÁLU GYMNÁZIA

PROSTOR PRO ZAŘÍZENÍ STAVENIŠTĚ V 1. ETAPĚ

- MOBILNÍ BUŇKA PRO VEDENÍ STAVBY
- SKLADOVACÍ BUŇKY
- MOBILNÍ BUŇKY PRO STAVEBNÍ DĚLNÍKY (ŠATNY+DENNÍ MÍSTNOST+SOCIÁLNÍ ZAŘÍZENÍ)
- SKLÁDKA MATERIÁLU
- MOBILNÍ WC
- VYBAVENÍ PRO PŘÍPAD POŽÁRU
- VYBAVENÍ PRO PRVNÍ POMOC


ZAJIŠTĚNÍ ENERGIÍ:
PŘÍPOJKA VODY PRO STAVEBNÍ ÚČELY BUDE ŘEŠENA NÁPOJENÍM NA STÁVAJÍCÍ ROZVODY V SUTERÉNU GYMNÁZIA PO DOHODĚ S UŽIVATELEM, SE ZAJIŠTĚNÍM VLASTNÍHO MĚŘENÍ SPOTŘEBY.

POZNÁMKA:
PŘÍSTUP NA STAVENIŠTĚ HLAVNÍM VJEZDEM DO AREÁLU GYMNÁZIA A DÁLE PO ZPEVNĚNÝCH KOMUNIKACÍCH V AREÁLU.

PO DOBU VÝSTAVBY BUDE HLAVNÍ STAVENIŠTĚ ZAJIŠTĚNO PROTI VSTUPU NEPOVOLANÉ OSOBY PROVIZORNÍM DRÁTĚNÝM OPLOČENÍM VÝŠKY 2,0M.

ZAŘÍZENÍ STAVENIŠTĚ BUDE PO DOHODĚ S INVESTOREM UMÍSTĚNO NA POZEMCÍCH V AREÁLU GYMNÁZIA.

POZNÁMKA:
PŘED ZAHÁJENÍM ZEMNÍCH PRACÍ JE NUTNO VYTÝČIT VŠECHNA PODZEMNÍ VEDENÍ A V PRŮBĚHU PRACÍ DBÁT NA TO, ABY NEDOŠLO K JEJICH POŠKOZENÍ. PŘI STYKU S JINÝM PODZEMNÍM VEDENÍM JE NUTNO DODRŽET VZÁJEMNÉ VZDÁLENOSTI POVRCHŮ VEDENÍ V SOULADU S USTANOVENÍM ČSN 73 6005 A PODMÍNKY SPRÁVCŮ VEDENÍ. ZEMNÍ PRÁCE BUDOU PROVEDENY PODLE ČSN 73 3050.

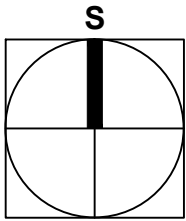

HLAVNÍ PROJEKTANT Ing.Patrik Boguaj		VYPRACOVAL Zdenka Altová		AUTORIZOVANÝ ING. Ing.Patrik Boguaj		<div>Zpracovatel části PD:</div> <div><div>BOGUAJ</div><div>Stavební inženýrství s.r.o.</div><div>Kamenický 41, 539 41 Kamenický IČO: 287 88 736 DIČ: CZ28788736</div></div>
KATASTRÁLNÍ ÚZEMÍ: Chrudim STAVEBNÍ ÚŘAD: Chrudim						
INVESTOR: Pardubický kraj Komenského náměstí 125, 532 11 Pardubice						
NÁZEV AKCE:						
<div>Gymnázium Josefa Ressela, Chrudim - oprava historické omítky</div>						
ČÁST PD : D1.1 Architektonicko - stavební řešení						
STUPEŇ PD: Projektová dokumentace k provedení stavby						
NÁZEV VÝKRESU:						
SITUACE ZAŘÍZENÍ STAVENIŠTĚ - 2. ETAPA						