


SITUACE OBJÍZDNÝCH TRAS



LEGENDA

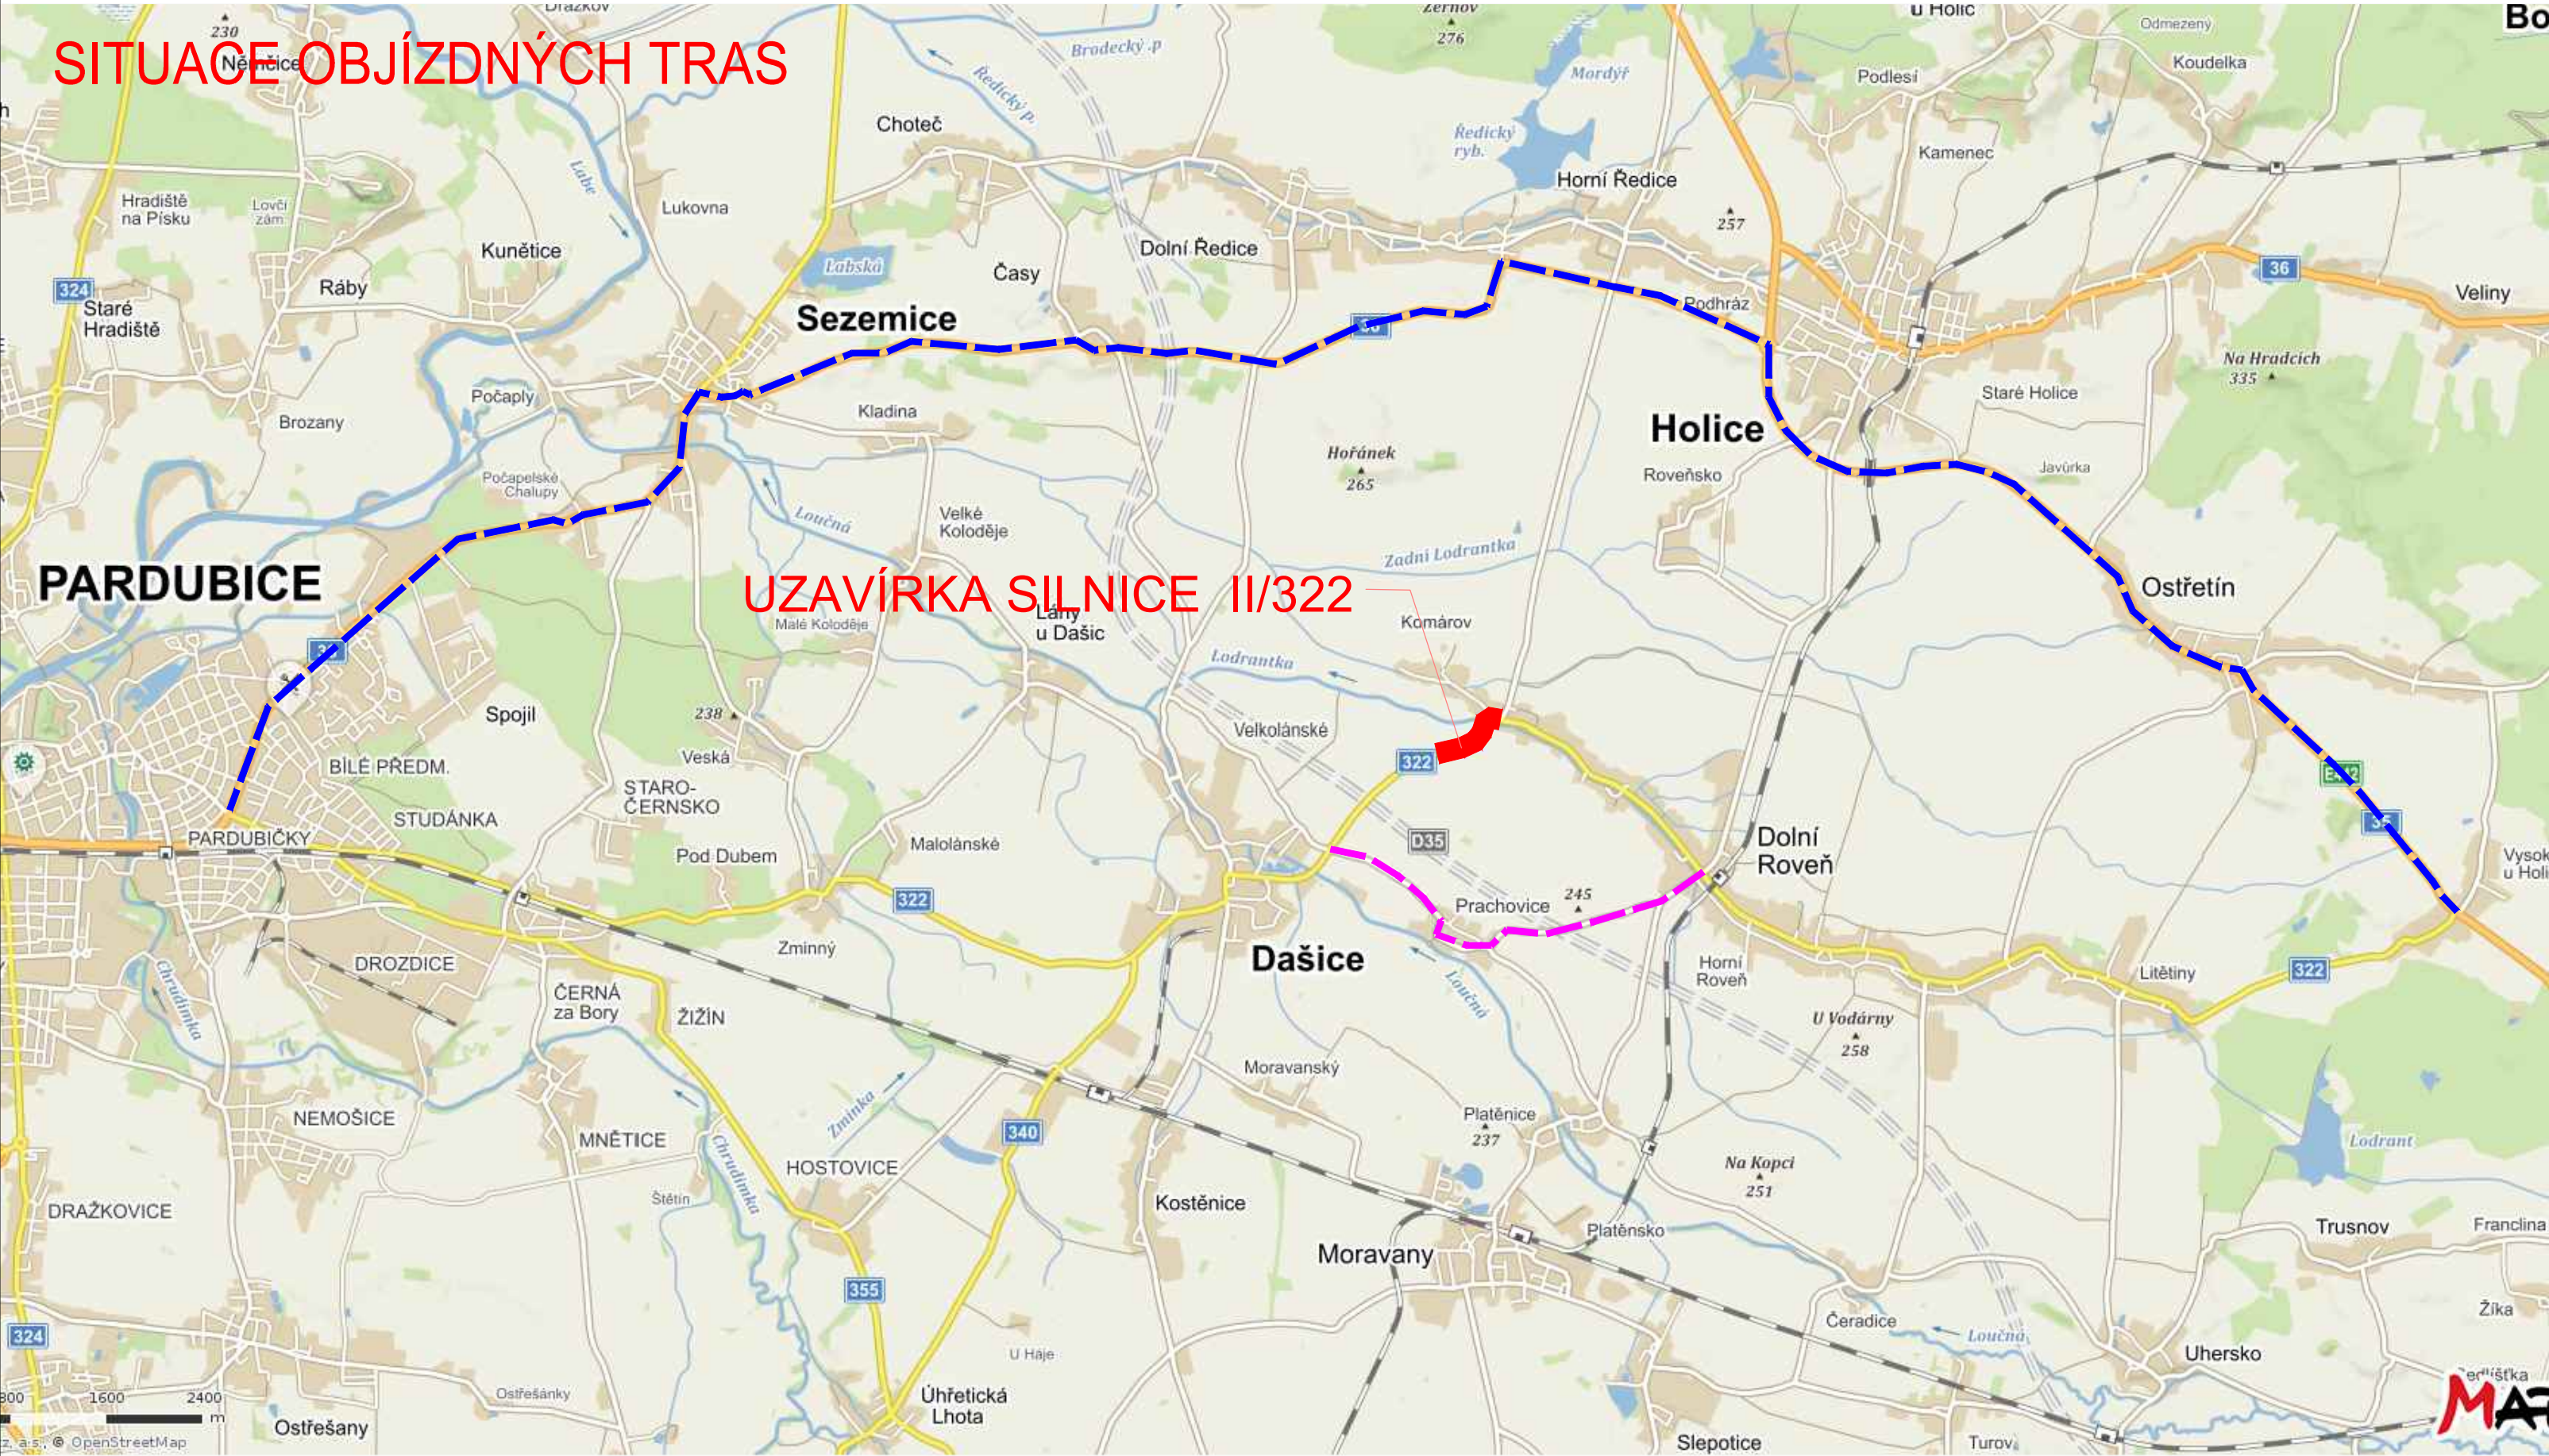

OBJÍZDNÁ TRASA PRO TRANZIT



OBJÍZDNÁ TRASA PRO VOZIDLA do 3.5t

DETAILNÍ DOPRAVNÍ OMEZENÍ  
OBJÍZDKY A ROZMÍSTĚNÍ PROVIZORNÍCH DOPRAVNÍCH ZNAČEK  
ZPRACUJE ZHOTOVITEL NA ZÁKLADĚ HARMONOGRAMU PRACÍ  
V RÁMCI STANOVENÍ PŘECHODNÉHO DOPRAVNÍHO ZNAČENÍ.  
POZNÁMKA  
OBJÍZDKY A ROZMÍSTĚNÍ PROVIZORNÍCH DOPRAVNÍCH ZNAČEK  
JE TŘEBA ZKOORDINOVAT SE STAVBOU "D35 - MÚK DAŠICE: SO 121 PŘELOŽKA SILNICE II/322"

Kreslil:	ING. J. JEŽEK		<div><div>OPTIMA</div><div>spol. s r.o.</div><div>PROJEKTOVÁ, INŽENÝRSKÁ A STAVEBNÍ ČINNOST</div><div>Žitkova 738, 566 01 Vysoké Mýto</div><div>tel.: 465 420 911</div><div>e-mail: info@optima-vm.cz</div></div>	
Zpracoval:	ING. J. JEŽEK			
Zodp. projektant:	ING. J. JEŽEK			
Hlavní projektant:	ING. B. SHEJBAL			
Technická kontrola:	ING. Z. NEUDERT			
Kraj: PARDUBICKÝ	Okres: PARDUBICE	Obec: DOLNÍ ROVEN		
Investor: PARDUBICKÝ KRAJ			Stupeň:	PDPS
Akce:			Zak. č.:	4346 – 18 – 4
MODERNIZACE SILNICE II/322 KOMÁROV - NAPOJENÍ NA D35			Arch. č.:	3674
			Datum:	09/2019
			Formát:	3 A4
			Objekt:	
Obsah:	SITUACE OBJÍZDNÝCH TRAS		Měřítko:	Číslo příl. výkresu:
			1 : 50 000	C 3.1
			Kóty:	